




แบบขยพักท่อระบายน้ำ Ø 0.60 ม.
ขนาดรวม 1:20

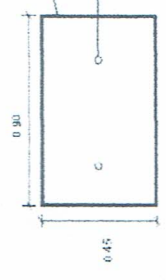


แบบขยผ่านบ่อพัก
ขนาดรวม 1:20

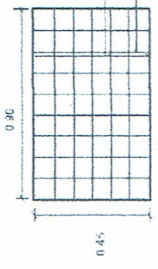

แบบขยผ่านบ่อพัก
ขนาดรวม 1:20

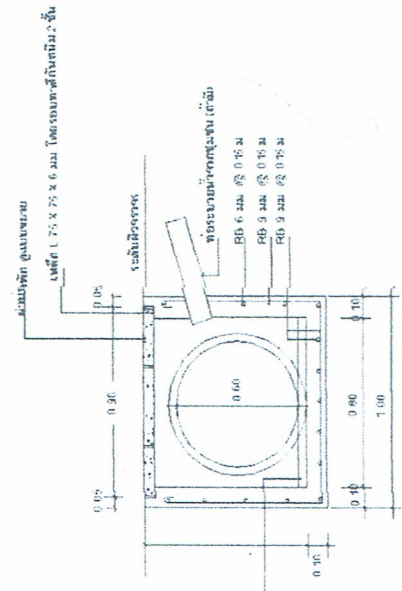

รูปตัด B - B
ขนาดรวม 1:20

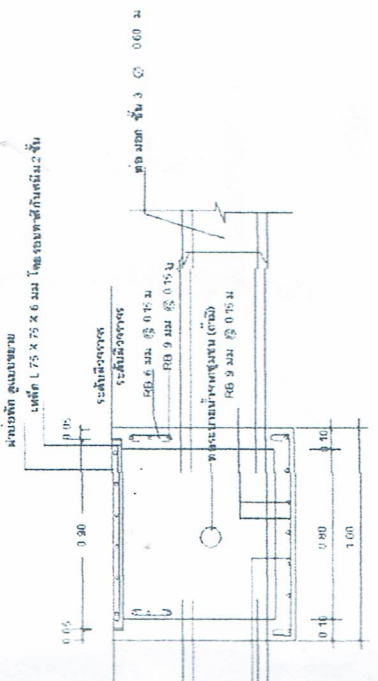


รูปตัด A - A
ขนาดรวม 1:20

(นายบรรจงฤทธิ์ สุวรรณไตร)
ปลัดองค์การบริหารส่วนตำบลหนองทองใต้

(นายสุภกาญจน์ นิงประทุม)
ผู้รักษาการคลัง


(นายเทพนิรันดร์ แสงเพชร)
ผู้รักษาการคลัง

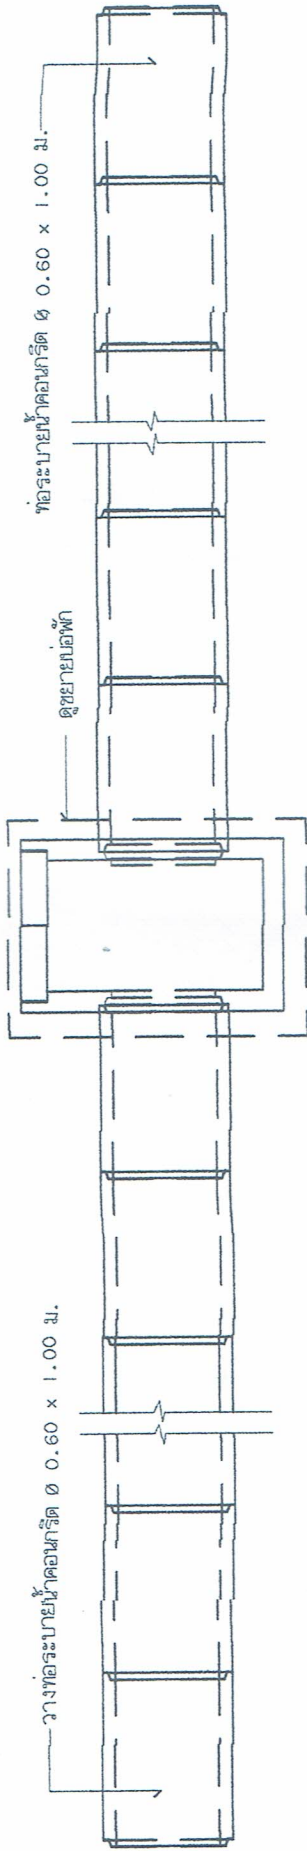

หมายเหตุ

- ตำแหน่งท่อระบายน้ำ คสส. และข้อพักอาจเปลี่ยนแปลงได้แต่ปริมาณงานต้องไม่น้อยกว่าเดิม


แบบขยายแนวกว้างท่อ

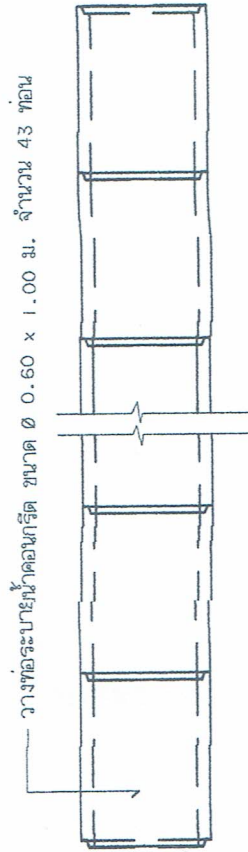

หมายเหตุ

- ตำแหน่งท่อระบายน้ำ คสส. อาจเปลี่ยนแปลงได้แต่ปริมาณงานต้องไม่น้อยกว่าเดิม

แบบขยายแนวกว้างท่อ

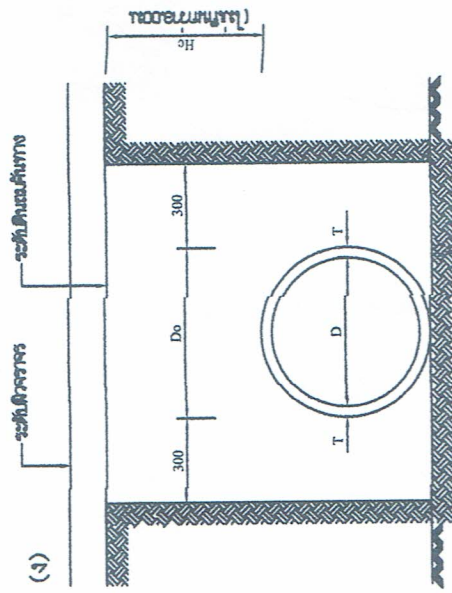

(กรณีแกว่งโยก)

แสดงการวางท่อคอนกรีตแบบ CONCRETE CRADLE

(Signature)

(นายเทพนิรันดร์ แสงเพชร)
นายช่างโยธาปฏิบัติงาน

(Signature)

(นายสุรกาญจน์ นิงประทุม)
ผู้อำนวยการกองช่าง

(Signature)

(นายณรงค์ฤทธิ์ สุวรรณไตร)
ปลัดองค์การบริหารส่วนตำบลดงหม้อทองใต้
ปฏิบัติหน้าที่นายกองค์การบริหารส่วนดงหม้อทองใต้