

แบบสรุปราคากลางงานก่อสร้างทาง สะพาน และท่อเหลี่ยม

ส่วนราชการ กองช่าง องค์การบริหารส่วนตำบลดงหม้อทองใต้

โครงการ ซ่อมแซมถนนลงหินลูกรังสายไปหนองอีต้อน พร้อมวางท่อระบายน้ำคอนกรีต (ส่วนที่ชำรุดเสียหายไม่ตลอดสาย)

แบบ อบต.ดงหม้อทองใต้ที่ 66/2561

ประเภทงาน ทาง

สถานที่ก่อสร้าง บ้านดงหม้อทอง หมู่ที่ 8 ตำบลดงหม้อทองใต้ อำเภอบ้านม่วง จังหวัดสกลนคร

ปริมาณงาน ปริมาณหินลูกรังต้องไม่น้อยกว่า 600 ลบ.ม. พร้อมวางท่อระบายน้ำคอนกรีต ขนาด Ø 0.60 ม. จำนวน 6 ท่อน

ประมาณราคาวินาที 3 เดือน กรกฎาคม พ.ศ. 2561

น้ำมันดีเซล ณ อำเภอมือสกลนคร เฉลี่ยราคาอัตราละ 29.00 - 29.99 บาท

ลำดับ ที่	รายการ	จำนวน	หน่วย	ราคาต่อหน่วย (บาท)	ราคารวม (บาท)	Factor F (ฝนตก ชุก1)	ราคาต่อ หน่วย x Factor F	ราคากลาง	หมายเหตุ
1	งานผิวจราจร (ส่วนที่ชำรุดเสียหายไม่ตลอดสาย)								
1.1	ดินลูกรัง (พร้อมเกลี่ยเรียบ)								
1.1.1	สายไปหนองอีต้อน ขนาด กว้าง 4 เมตร ยาว 1,500 เมตร	528.00	ลบ.ม.	73.19	38,644.32	1.3822	101.16	53,414.18	แรงงานเครื่องจักร
2	งานท่อระบายน้ำ								
2.1	ท่อระบายน้ำ คอนกรีต ขนาด Ø 0.60 ม.	6.00	ท่อน	864.56	5,187.36	1.3822	1,194.99	7,169.97	รวมค่าที่ดิน, ชุดดิน, วางเรียง, กลบดินกลับ และขนาน
สรุป	รวมค่างาน				43,831.68			60,584.15	
	คิดราคาค่าก่อสร้างเพียง				(หกหมื่นบาทถ้วน)			60,000.00	

Factor F (งานทาง ฝนตกชุก 1) = 1.3822

หมายเหตุ. เงินจ่ายล่วงหน้า 0.00% ค่าภาษีมูลค่าเพิ่ม 7.00%

เงินประกันผลงานหัก 0.00% ดอกเบี้ยเงินกู้ 6.00%

เป็นเงินทั้งสิ้น

60,000.00 (หกหมื่นบาทถ้วน)

คณะกรรมการกำหนดราคากลาง

(ลงชื่อ).....ประธานกรรมการกำหนดราคากลาง

(นายณรงค์ฤทธิ์ สุวรรณโคตร)

ตำแหน่ง ปลัด อบต.ดงหม้อทองใต้

(ลงชื่อ).....กรรมการกำหนดราคากลาง


(นายสุรกาญจน์ นิธิประทุม)

ตำแหน่ง ผู้อำนวยการกองช่าง


(ลงชื่อ).....กรรมการกำหนดราคากลาง

(นายเทพนิรันดร์ แสงเพชร)

ตำแหน่ง นายช่างโยธาปฏิบัติงาน

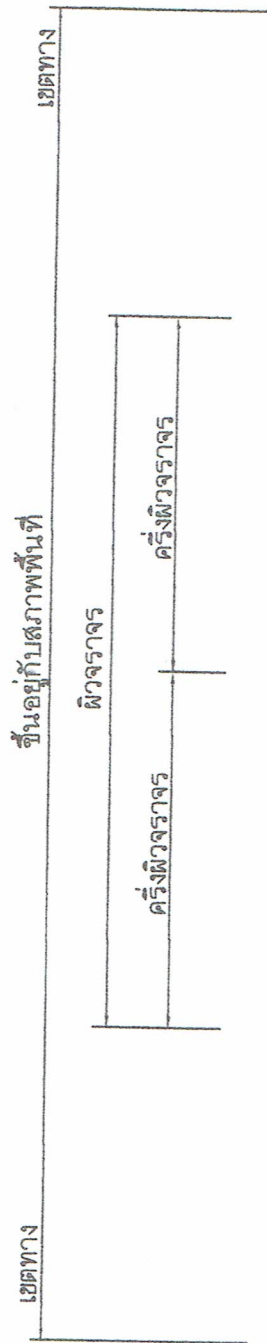

ขออมแซมถนนส่วนที่ชำรุดเสียหายไม่ตลอดสาย
 ลงลูกรัง จำนวน 600 ลบ.ม. พร้อมแก้ไขระเบียบ

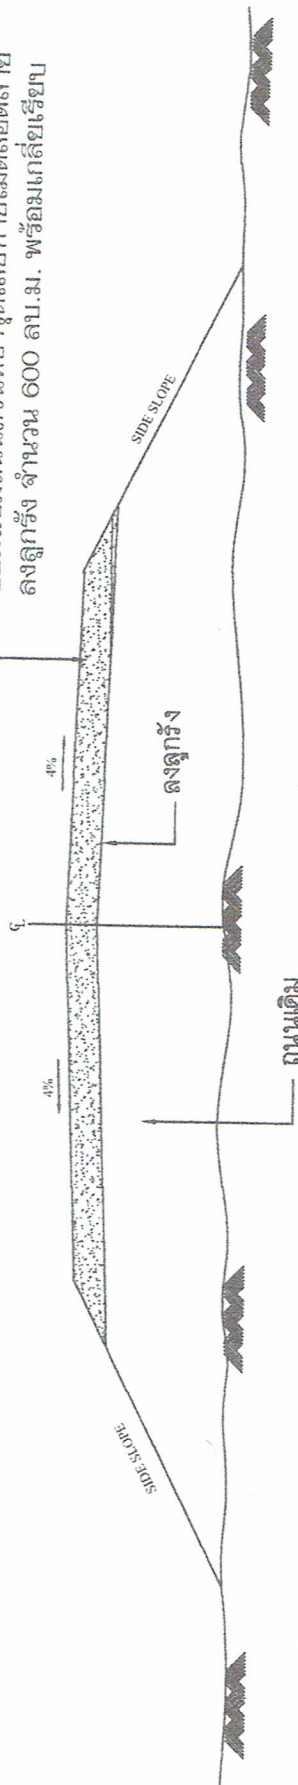

สุปัดตานน

(นายเทพนิรันดร์ แสงเพชร)

นายช่างโยธาปฏิบัติงาน

(นายสุรกาญจน์ นิจประทุม)

ผู้อำนวยการกองช่าง

(นายณรงต์ฤทธิ์ สุวรรณไตร)

ปลัดองค์การบริหารส่วนตำบลคงหม้อทองใต้
 ภูมิพัฒน์ที่นายกององค์การบริหารส่วนคงหม้อทองใต้