

ผู้อำนวยการกองช่าง

แบบแสดงรายการ ปริมาณงาน และราคาค่าก่อสร้าง

โครงการ	ก่อสร้างห้องน้ำบริเวณแหล่งท่องเที่ยวแก่งเต่า บ้านคางหม้อทอง หมู่ที่ 9
สถานที่ก่อสร้าง	บ้านคางหม้อทอง หมู่ที่ 9 ตำบลคางหม้อทองใต้ อำเภอบ้านม่วง จังหวัดสกลนคร
ปริมาณงาน	ขนาด กว้าง 2.00 เมตร ยาว 6.00 เมตร สูง 3.50 เมตร
ประมาณราคาโดย	กองช่าง องค์การบริหารส่วนตำบลคางหม้อทองใต้ อำเภอบ้านม่วง จังหวัดสกลนคร กรมส่งเสริมการปกครองส่วนท้องถิ่น กระทรวงมหาดไทย
ประมาณการเมื่อวันที่	20 เดือน มีนาคม พ.ศ. 2566

ลำดับ	รายการ	จำนวน	หน่วย	ราคาวัสดุของ		ค่าแรงงาน		ค่าวัสดุและ แรงงาน	หมายเหตุ
				ราคา/หน่วย	รวม	ราคา/หน่วย	รวม		
1	งานโครงสร้าง								
1.1	งานขุดดินและถมกลับ	1.20	ลบ.ม.	-	-	148.00	177.60	177.60	
1.2	ทรายหยาบ	1.50	ลบ.ม.	373.00	559.50	99.00	148.50	708.00	
1.3	เสา คสล. ขนาด 6 x 6 นิ้ว ยาว 3.50 ม. เหล็กแกน 4 - DB 12 มม.	8.00	ต้น	875.00	7,000.00	200.00	1,600.00	8,600.00	
1.4	คอนกรีตโครงสร้าง 240 กก./ตร.ชม	13.20	ลบ.ม.	2,364.00	31,204.80	498.00	6,573.60	37,778.40	
1.5	เหล็กตะแกรง WIREMESH Ø 4 มม. @ 0.20 #	30.80	ตร.ม.	30.14	928.31	5.00	154.00	1,082.31	
1.6	เหล็กเส้นกลมผิวเรียบ SR 24 ขนาด Ø 6 มม.	21.31	กก.	25.87	551.29	4.10	87.37	638.66	
1.7	เหล็กเส้นกลมผิวข้ออ้อย SD 30 ขนาด Ø 12 มม.	75.48	กก.	24.31	1,834.92	3.30	249.08	2,084.00	
1.8	ลวดผูกเหล็ก เบอร์ 18	5.00	กก.	35.33	176.65			176.65	
1.9	ตะปูโลหะ	10.00	กก.	46.11	461.10			461.10	
1.10	ไม้แบบ, ไม้ค้ำยัน	1.00	งาน	3,000.00	3,000.00			3,000.00	
	รวม 1							54,706.73	
2	งานโครงสร้างหลังคา								
2.1	ท่อเหล็กเคลือบสังกะสี ประเภท BS-M ขนาด Ø 1 1/2 นิ้ว ยาว 6.00 ม.	4.00	ฟ่อน	691.59	2,766.36	217.00	868.00	3,634.36	
2.2	ท่อเหล็กเคลือบสังกะสี ประเภท BS-M ขนาด Ø 2 นิ้ว ยาว 6.00 ม.	9.00	ฟ่อน	734.12	6,607.08	306.00	2,754.00	9,361.08	
2.3	แปเหล็ก ขนาด 75 x 45 x 15 มม.หนา 2.3 มม. ยาว 6.00 ม.	8.00	ฟ่อน	521.03	4,168.24	210.00	1,680.00	5,848.24	
2.4	แผ่นเพลส กัลวาไนซ์ ขนาด 6' x 6' หนา 9 มม.	8.00	แผ่น	119.00	952.00	50.00	400.00	1,352.00	
	รวม 2							20,195.68	
3	งานหลังคา								
3.1	หลังคาแผ่น Metal Sheet แบบโค้ง หนา 0.30 มม.	27.00	ตร.ม.	190.00	5,130.00	80.00	2,160.00	7,290.00	สีระบุภายหลัง
3.2	ปิดจั่วแผ่น Metal Sheet หนา 0.30 มม.	7.00	ตร.ม.	190.00	1,330.00	70.00	490.00	1,820.00	สีระบุภายหลัง
3.3	สกรูเกลียว ขนาด 2 นิ้ว	4.00	กล่อง	165.00	660.00			660.00	
	รวม 3							9,770.00	
4	งานผนังและตกแต่งผนัง								
4.1	ผนังก่ออิฐบล็อก ขนาด 19 x 39 x 7 ซม.	33.40	ตร.ม.	176.00	5,878.40	80.00	2,672.00	8,550.40	
4.2	ผนังฉาบปูนเรียบ	49.00	ตร.ม.	58.00	2,842.00	82.00	4,018.00	6,860.00	
4.3	ผนังบุกระเบื้องเคลือบผิวเรียบ ขนาด 8 x 8 นิ้ว	16.00	ตร.ม.	220.00	3,520.00	166.00	2,656.00	6,176.00	
4.4	ผนังบล็อกแก้ว	3.20	ตร.ม.	185.00	592.00	200.00	640.00	1,232.00	
4.5	ผนังห้องน้ำสำเร็จรูป ขนาด 0.90 x 1.50 ม. สูง 2.00 ม. (แบบครึ่งห้อง ด้านหน้า + ขอบข้าง)	2.00	ชุด	9,000.00	18,000.00	650.00	1,300.00	19,300.00	
4.6	ผนังห้องน้ำสำเร็จรูป ขนาด 0.90 x 1.50 ม. สูง 2.00 ม. (แบบครึ่งห้อง ด้านหน้า + ขอบข้าง)	2.00	ชุด	8,000.00	16,000.00	650.00	1,300.00	17,300.00	
4.7	ราวจับสำหรับคนพิการ ขนาด 35 ซม. ท่อสแตนเลส ขนาด 32 มม.	1.00	ชุด	615.00	615.00	70.00	70.00	685.00	
4.8	ราวจับสำหรับคนพิการ ราวทรงตัวที่ ขนาด 70 x 70 ซม. ท่อสแตนเลส ขนาด 32 มม.	1.00	ชุด	1,115.00	1,115.00	105.00	105.00	1,220.00	
	รวม 4							61,323.40	
5	งานผิวพื้นและตกแต่งผิวพื้น								
5.1	พื้น พ 1 ผิวซีเมนต์ขัดหยาบ	20.00	ตร.ม.	50.00	1,000.00	30.00	600.00	1,600.00	
5.2	พื้น พ 2 ปูกระเบื้องเคลือบ ผิวด้าน ขนาด 12" x 12"	12.00	ตร.ม.	250.00	3,000.00	166.00	1,992.00	4,992.00	
	รวม 5							6,592.00	
6	งานสุขภัณฑ์ห้องน้ำ								
6.1	โถส้วมน้ำแบบราดน้ำ พร้อมอุปกรณ์	5.00	ชุด	1,190.00	5,950.00	150.00	750.00	6,700.00	
6.2	โถปัสสาวะชาย พร้อมอุปกรณ์	3.00	ชุด	1,548.00	4,644.00	450.00	1,350.00	5,994.00	
6.3	อ่างล้างหน้า ชนิดแขวนผนัง เคลือบขาว พร้อมอุปกรณ์	1.00	ชุด	2,550.00	2,550.00	450.00	450.00	3,000.00	
6.4	ก๊อกน้ำอ่างล้างหน้า พร้อมอุปกรณ์	1.00	ชุด	299.00	299.00	25.00	25.00	324.00	
6.5	กระจกเงาสำเร็จรูป แบบติดผนัง	1.00	ชุด	247.00	247.00	70.00	70.00	317.00	
6.6	ก๊อกน้ำทองเหลือง ขนาด 1/2 นิ้ว	6.00	อัน	125.00	750.00	25.00	150.00	900.00	
6.7	ตะแกรงกันกลิ่น ขนาด 2 นิ้ว	5.00	อัน	250.00	1,250.00	75.00	375.00	1,625.00	
6.8	ถังบรรจุน้ำ ขนาด 1,000 ลิตร พร้อมอุปกรณ์	2.00	ชุด	2,990.00	5,980.00	200.00	400.00	6,380.00	
6.90	งานช่างติดตั้งบรรจุน้ำ เหล็กกล่องกัลวาไนซ์ ขนาด 3 x 3 นิ้ว หนา 2.0 มม. (น้ำหนัก 24.92 กก./ฟ่อน)	4.00	ฟ่อน	920.00	3,680.00	249.00	996.00	4,676.00	
6.10	งานปูกระเบื้อง-ปอซีม (ท่อซีเมนต์ ขนาด Ø 0.80 ม. จำนวน 3 ท่อ/ชุด) พร้อมท่อโอสโครก ท่อพีวีซี ขนาด Ø 4 นิ้ว	2.00	ชุด	2,500.00	5,000.00	500.00	1,000.00	6,000.00	
6.11	ถังน้ำพลาสติกแบบมีฝาปิด ขนาด 55 ลิตร พร้อมชั้นน้ำ	5.00	ชุด	249.00	1,245.00			1,245.00	
6.12	งานเชื่อมต่อ ข้อง นํ้ายาประสานท่อ และอุปกรณ์อื่นๆ	1.00	งาน	3,500.00	3,500.00			3,500.00	
	รวม 6							40,661.00	
7	งานประตู								
7.1	ป.1 ประตูบานเลื่อน ขนาด 1.75 x 2.00 ม. กรอบบาน,วงกบอลูมิเนียมสีชา กระจกสีขาวทึบ หนา 5 มม.	1.00	ชุด	13,000.00	13,000.00	-	-	13,000.00	
	รวม 7							13,000.00	

สำเนาถูกต้อง

(นายเทพนิรันดร์ แสงเพชร)
 นายช่างโยธาชำนาญงาน รักษาการแทน
 ผู้อำนวยการกองช่าง

8	งานระบบไฟฟ้า								
	รวม 8							3,425.00	
9	งานทาสี								
9.1	สีน้ำพลาสติก	45.00	ตร.ม.	35.00	1,575.00	34.00	1530.00	3,105.00	
9.2	สีน้ำมัน (ทาสีกันเปื้อนผนัง ความสูง 0.20 ม.)	2.00	แกลลอน	380.00	760.00	200.00	400.00	1,160.00	
	รวม 9							4,265.00	
10	งานอื่นๆ (งานที่นับ คสล. ขนาด กว้าง 1.20 ม. ยาว 11.60 ม. สูง 0.40 ม.)								
10.1	ลูกรั้งรอกพื้น	5.57	ลบ.ม.	58.00	323.06	99.00	551.43	874.49	
10.2	คอนกรีตโครงสร้าง 240 กก./ตร.ชม	1.40	ลบ.ม.	2,364.00	3,309.60	498.00	697.20	4,006.80	
10.3	เหล็กตะแกรง WIREMESH Ø 4 มม. @ 0.20 ม. #	13.92	ตร.ม.	30.14	419.55	5.00	69.60	489.15	
10.4	ผนังก่ออิฐบล็อก ขนาด 19 x 39 x 7 ซม.	5.60	ลบ.ม.	176.00	985.60	80.00	448.00	1,433.60	
10.5	ผนังบุกระเบื้องเคลือบผิวเรียบ ขนาด 24 x 24 นิ้ว	19.00	ตร.ม.	300.00	5,700.00	166.00	3154.00	8,854.00	
	รวม 10							15,658.04	
	รวม 1 - 10							229,596.84	
	รวมราคางานต้นทุนเป็นเงินทั้งสิ้น							229,596.84	

คณะกรรมการกำหนดราคากลาง

(ลงชื่อ).....กรรมการกำหนดราคากลาง
(นายพงศ์เดช ไชยมีสุข)
ตำแหน่ง รองปลัด อบต.ดงหม้อทองใต้

(ลงชื่อ).....ประธานกรรมการกำหนดราคากลาง
(นายณรงค์ฤทธิ์ สุวรรณโคตร)
ตำแหน่ง ปลัด อบต.ดงหม้อทองใต้

(ลงชื่อ).....กรรมการกำหนดราคากลาง
(นายเทพนิรันดร์ แสงเพชร)
ตำแหน่ง นายช่างโยธาชำนาญงาน

สำเนาถูกต้อง

(นายเทพนิรันดร์ แสงเพชร)
นายช่างโยธาชำนาญงาน รักษาการแทน
ผู้อำนวยการกองช่าง

ราคาสินค้าเฉลี่ยวัสดุก่อสร้าง (ราคาเงินสด ไม่รวมภาษีมูลค่าเพิ่ม ไม่รวมค่าขนส่ง) จังหวัด สกลนคร เดือน กุมภาพันธ์ ปี 2566

เผยแพร่ 08 มีนาคม 2566 / 10:19:31 น.

หมายเหตุ : หากมีข้อสงสัยด้านราคาและประกาศ สามารถสอบถามได้ที่ กลุ่มยุทธศาสตร์และแผนงาน สำนักงานพาณิชย์จังหวัดสกลนคร โทร. 04 271 1277

ลำดับ..	รายการ	หน่วย	กุมภาพันธ์ (ราคา : บาท)
1	คอนกรีตผสมเสร็จรูปลูกบาศก์ 180 กก./ตร.ชม. และ รูปทรงกระบอก 140กก./ตร.ชม. ตราซีแพค	ลบ.ม.	2,196.26
2	คอนกรีตผสมเสร็จรูปลูกบาศก์ 210 กก./ตร.ชม. และ รูปทรงกระบอก 180 กก./ตร.ชม. ตราซีแพค	ลบ.ม.	2,317.76
3	คอนกรีตผสมเสร็จรูปลูกบาศก์ 240 กก./ตร.ชม. และรูปทรงกระบอก 210 กก./ตร.ชม. ตราซีแพค	ลบ.ม.	2,364.49
4	คอนกรีตผสมเสร็จรูปลูกบาศก์ 280 กก./ตร.ชม. และ รูปทรงกระบอก 240 กก./ตร.ชม. ตราซีแพค	ลบ.ม.	2,429.91
5	คอนกรีตผสมเสร็จรูปลูกบาศก์ 320 กก./ตร.ชม. และ รูปทรงกระบอก 280 กก./ตร.ชม. ตราซีแพค	ลบ.ม.	2,570.09
6	เสาเข็มคอนกรีตอัดแรง รูปสี่เหลี่ยมตัน ขนาด 0.18 x 0.18 ม. ยาว 8.00 ม.	ฟ่อน	1,682.24
7	เสาเข็มคอนกรีตอัดแรง รูปสี่เหลี่ยมตัน ขนาด 0.18 x 0.18 ม. ยาว 10.00 ม.	ฟ่อน	2,084.11
8	เสาเข็มคอนกรีตอัดแรง รูปสี่เหลี่ยมตัน ขนาด 0.18 x 0.18 ม. ยาว 12.00 ม.	ฟ่อน	2,476.64
9	เหล็กเส้นกลมผิวเรียบ SR.24 ยาว 10 เมตร ตก. 6 มม.	ตัน	25,869.63
10	เหล็กเส้นกลมผิวเรียบ SR.24 ยาว 10 เมตร ตก. 9 มม.	ตัน	25,346.04
11	เหล็กเส้นกลมผิวเรียบ SR.24 ยาว 10 เมตร ตก. 12 มม.	ตัน	25,940.09
12	เหล็กเส้นกลมผิวเรียบ SR.24 ยาว 10 เมตร ตก. 15 มม.	ตัน	25,345.80
13	เหล็กเส้นกลมผิวเรียบ SR.24 ยาว 10 เมตร ตก. 19 มม.	ตัน	26,401.87
14	เหล็กเส้นกลมผิวเรียบ SR.24 ยาว 10 เมตร ตก. 25 มม.	ตัน	27,700.93
15	เหล็กเส้นกลมผิวข้ออ้อย SD.30 ยาว 10 เมตร ตก. 12 มม.	ตัน	24,309.10
16	เหล็กเส้นกลมผิวข้ออ้อย SD.30 ยาว 10 เมตร ตก. 16 มม.	ตัน	24,431.78
17	เหล็กเส้นกลมผิวข้ออ้อย SD.30 ยาว 10 เมตร ตก. 20 มม.	ตัน	25,865.05
18	เหล็กเส้นกลมผิวข้ออ้อย SD.30 ยาว 10 เมตร ตก. 25 มม.	ตัน	25,870.40
19	ลวดผูกเหล็ก ตก. 1.25 มม. (เบอร์ 18)	กก.	35.33
20	เหล็กฉาก หน้า 4 มม. ยาว 6 เมตร ขนาด 40 x 40 มม. น้ำหนัก 14.5 กก.	ฟ่อน	407.48
21	เหล็กตัวซี (Light Lip Channel Steel) หน้า 2.3 มม. ยาว 6 เมตร ขนาด 75 x 45 x 15 มม. น้ำหนัก 21 กก./ฟ่อน	ฟ่อน	521.03
22	เหล็กตัวซี (Light Lip Channel Steel) หน้า 2.3 มม. ยาว 6 เมตร ขนาด 100 x 50 x 20 มม. น้ำหนัก 23.5 กก.	ฟ่อน	661.68
23	เหล็กตัวซี (Light Lip Channel Steel) หน้า 3.2 มม. ยาว 6 เมตร ขนาด 100 x 50 x 20 มม. น้ำหนัก 34.0 กก.	ฟ่อน	902.34
24	เหล็กตัวซี (Light Lip Channel Steel) หน้า 2.3 มม. ยาว 6 เมตร ขนาด 150 x 50 x 20 มม. น้ำหนัก 29.5 กก.	ฟ่อน	872.43
25	เหล็กตัวซี (Light Lip Channel Steel) หน้า 3.2 มม. ยาว 6 เมตร ขนาด 125 x 50 x 20 มม. น้ำหนัก 30 -33 กก.	ฟ่อน	1,130.84
26	เหล็กตัวซี (Light Lip Channel Steel) หน้า 3.2 มม. ยาว 6 เมตร ขนาด 100 x 50 x 20 มม. น้ำหนัก 30 กก.	ฟ่อน	976.64
27	ท่อเหล็กกลางสี่เหลี่ยมจัตุรัส หน้า 1.2 มม. ขนาด 3/4" x 3/4" ยาว 6 เมตร	ฟ่อน	137.39
28	ท่อเหล็กกลางสี่เหลี่ยมจัตุรัส หน้า 1.2 มม. ขนาด 1" x 1" ยาว 6 เมตร	ฟ่อน	168.85
29	ท่อเหล็กกลางสี่เหลี่ยมจัตุรัส หน้า 2.0 มม. ขนาด 1 1/2" x 1 1/2" ยาว 6 เมตร	ฟ่อน	419.63
30	ท่อเหล็กกลางสี่เหลี่ยมจัตุรัส หน้า 2.0 มม. ขนาด 2" x 2" ยาว 6 เมตร	ฟ่อน	566.35
31	ท่อเหล็กกลางสี่เหลี่ยมจัตุรัส หน้า 2.0 มม. ขนาด 3" x 3" ยาว 6 เมตร	ฟ่อน	804.67
32	ท่อเหล็กเคลือบสังกะสี รวมข้อต่อตรง 1 อัน ประเภท BS-M ยาว 6 เมตร ตก. 1/2 นิ้ว	ฟ่อน	223.36
33	ท่อเหล็กเคลือบสังกะสี รวมข้อต่อตรง 1 อัน ประเภท BS-M ยาว 6 เมตร ตก. 3/4 นิ้ว	ฟ่อน	369.16
34	ท่อเหล็กเคลือบสังกะสี รวมข้อต่อตรง 1 อัน ประเภท BS-M ยาว 6 เมตร ตก. 1 นิ้ว	ฟ่อน	462.62
35	ท่อเหล็กเคลือบสังกะสี ประเภท BS-M (ไม่รวมข้อต่อ) ขนาด ตก. 1/2 นิ้ว ยาว 6 เมตร	ฟ่อน	264.49
36	ท่อเหล็กเคลือบสังกะสี ประเภท BS-M (ไม่รวมข้อต่อ) ขนาด ตก. 3/4 นิ้ว ยาว 6 เมตร	ฟ่อน	314.95
37	ท่อเหล็กเคลือบสังกะสี ประเภท BS-M (ไม่รวมข้อต่อ) ขนาด ตก. 1 นิ้ว ยาว 6 เมตร	ฟ่อน	421.03
38	ท่อเหล็กเคลือบสังกะสี ประเภท BS-M (ไม่รวมข้อต่อ) ขนาด ตก. 1 1/4 นิ้ว ยาว 6 เมตร	ฟ่อน	526.17
39	ท่อเหล็กเคลือบสังกะสี ประเภท BS-M (ไม่รวมข้อต่อ) ขนาด ตก. 1 1/2 นิ้ว ยาว 6 เมตร	ฟ่อน	691.59
40	ท่อเหล็กเคลือบสังกะสี ประเภท BS-M (ไม่รวมข้อต่อ) ขนาด ตก. 2 นิ้ว ยาว 6 เมตร	ฟ่อน	734.12
41	ท่อเหล็กเคลือบสังกะสี ประเภท BS-M (ไม่รวมข้อต่อ) ขนาด ตก. 2 1/2 นิ้ว ยาว 6 เมตร	ฟ่อน	1,395.79
42	ท่อเหล็กเคลือบสังกะสี ประเภท BS-M (ไม่รวมข้อต่อ) ขนาด ตก. 3 นิ้ว ยาว 6 เมตร	ฟ่อน	1,634.58
43	ท่อเหล็กเคลือบสังกะสี ประเภท BS-M (ไม่รวมข้อต่อ) ขนาด ตก. 4 นิ้ว ยาว 6 เมตร	ฟ่อน	2,135.99
44	ข้อต่อตรงเหล็ก ตก. 1/2 นิ้ว	อัน	14.02

สำเนาถูกต้อง

(นายเทพนิรโรจน์ แสงเพชร)
 นายช่างโยธาชำนาญงาน รักษาการแทน
 ผู้อำนวยการกองช่าง

45	ข้อต่อตรงเหล็ก ตก. 3/4 นิ้ว	อัน	16.82
46	ข้อต่อตรงเหล็ก ตก. 1 นิ้ว	อัน	14.95
47	ข้อต่อตรงเหล็ก 90 องศา ตก. 1/2 นิ้ว	อัน	13.08
48	ข้อต่อตรงเหล็ก 90 องศา ตก. 3/4 นิ้ว	อัน	25.70
49	ข้อต่อตรงเหล็ก 90 องศา ตก. 1 นิ้ว	อัน	42.99
50	ท่อ พีวีซี แข็ง ท่อประปา ชนิดปลายธรรมดา ขึ้น 13.5 ยาว 4 เมตร เส้นผ่านศูนย์กลาง 2 1/2" ตราพ่อน้ำไทย	ท่อน	420.87
51	ท่อ พีวีซี แข็ง ท่อประปา ชนิดปลายธรรมดา ขึ้น 13.5 ยาว 4 เมตร เส้นผ่านศูนย์กลาง 3" ตราพ่อน้ำไทย	ท่อน	714.96
52	ท่อ พีวีซี แข็ง ท่อประปา ชนิดปลายธรรมดา ขึ้น 13.5 ยาว 4 เมตร เส้นผ่านศูนย์กลาง 4" ตราพ่อน้ำไทย	ท่อน	1,084.11
53	ข้อต่อท่อ พีวีซี ตรง สำหรับใช้กับท่อรับแรงดัน เส้นผ่านศูนย์กลาง 1/2" ตราช้าง	อัน	4.68
54	ข้อต่อท่อ พีวีซี ตรง สำหรับใช้กับท่อรับแรงดัน เส้นผ่านศูนย์กลาง 3/4" ตราช้าง	อัน	5.73
55	ข้อต่อท่อ พีวีซี ตรง สำหรับใช้กับท่อรับแรงดัน เส้นผ่านศูนย์กลาง 1" ตราช้าง	อัน	8.18
56	ข้อต่อท่อ พีวีซี ตรง สำหรับใช้กับท่อรับแรงดัน เส้นผ่านศูนย์กลาง 1 1/4 " ตรา ช้าง	อัน	11.80
57	ข้อต่อท่อ พีวีซี ตรง สำหรับใช้กับท่อรับแรงดัน เส้นผ่านศูนย์กลาง 1 1/2 " ตรา ช้าง	อัน	14.96
58	ข้อต่อท่อ พีวีซี ตรง สำหรับใช้กับท่อรับแรงดัน เส้นผ่านศูนย์กลาง 2 " ตรา ช้าง	อัน	23.83
59	ข้อต่อท่อ พีวีซี ตรง สำหรับใช้กับท่อรับแรงดัน เส้นผ่านศูนย์กลาง 2 1/2 " ตรา ช้าง	อัน	38.79
60	ข้อต่อท่อ พีวีซี ตรง สำหรับใช้กับท่อรับแรงดัน เส้นผ่านศูนย์กลาง 3 " ตรา ช้าง	อัน	64.95
61	ข้อต่อท่อ พีวีซี ตรง สำหรับใช้กับท่อรับแรงดัน เส้นผ่านศูนย์กลาง 4 " ตรา ช้าง	อัน	116.82
62	ข้อต่อท่อ พีวีซี ข้อง 90 องศา สำหรับใช้กับท่อรับแรงดัน เส้นผ่านศูนย์กลาง 1/2" ตราช้าง	อัน	6.08
63	ข้อต่อท่อ พีวีซี ข้อง 90 องศา สำหรับใช้กับท่อรับแรงดัน เส้นผ่านศูนย์กลาง 3/4" ตราช้าง	อัน	7.01
64	ข้อต่อท่อ พีวีซี ข้อง 90 องศา สำหรับใช้กับท่อรับแรงดัน เส้นผ่านศูนย์กลาง 1" ตราช้าง	อัน	12.15
65	ข้อต่อท่อ พีวีซี ข้อง 90 องศา สำหรับใช้กับท่อรับแรงดัน เส้นผ่านศูนย์กลาง 1 1/4" ตราช้าง	อัน	18.23
66	ข้อต่อท่อ พีวีซี ข้อง 90 องศา สำหรับใช้กับท่อรับแรงดัน เส้นผ่านศูนย์กลาง 1 1/2" ตราช้าง	อัน	23.37
67	ข้อต่อท่อ พีวีซี ข้อง 90 องศา สำหรับใช้กับท่อรับแรงดัน เส้นผ่านศูนย์กลาง 2" ตราช้าง	อัน	35.98
68	ข้อต่อท่อ พีวีซี ข้อง 90 องศา สำหรับใช้กับท่อรับแรงดัน เส้นผ่านศูนย์กลาง 2 1/2" ตราช้าง	อัน	76.17
69	ข้อต่อท่อ พีวีซี ข้อง 90 องศา สำหรับใช้กับท่อรับแรงดัน เส้นผ่านศูนย์กลาง 3" ตราช้าง	อัน	102.34
70	ข้อต่อท่อ พีวีซี ข้อง 90 องศา สำหรับใช้กับท่อรับแรงดัน เส้นผ่านศูนย์กลาง 4" ตราช้าง	อัน	205.61
71	ข้อต่อท่อ พีวีซี สามทาง 90 องศา สำหรับใช้กับท่อรับแรงดัน เส้นผ่านศูนย์กลาง 1/2 " ตราช้าง	อัน	6.54
72	ข้อต่อท่อ พีวีซี สามทาง 90 องศา สำหรับใช้กับท่อรับแรงดัน เส้นผ่านศูนย์กลาง 3/4 " ตราช้าง	อัน	8.88
73	ข้อต่อท่อ พีวีซี สามทาง 90 องศา สำหรับใช้กับท่อรับแรงดัน เส้นผ่านศูนย์กลาง 1 " ตราช้าง	อัน	15.42
74	ข้อต่อท่อ พีวีซี สามทาง 90 องศา สำหรับใช้กับท่อรับแรงดัน เส้นผ่านศูนย์กลาง 1 1/4 " ตราช้าง	อัน	23.37
75	ข้อต่อท่อ พีวีซี สามทาง 90 องศา สำหรับใช้กับท่อรับแรงดัน เส้นผ่านศูนย์กลาง 1 1/2 " ตราช้าง	อัน	34.11
76	ข้อต่อท่อ พีวีซี สามทาง 90 องศา สำหรับใช้กับท่อรับแรงดัน เส้นผ่านศูนย์กลาง 2 " ตราช้าง	อัน	52.34
77	ข้อต่อท่อ พีวีซี สามทาง 90 องศา สำหรับใช้กับท่อรับแรงดัน เส้นผ่านศูนย์กลาง 2 1/2 " ตราช้าง	อัน	110.28
78	ข้อต่อท่อ พีวีซี สามทาง 90 องศา สำหรับใช้กับท่อรับแรงดัน เส้นผ่านศูนย์กลาง 3 " ตราช้าง	อัน	196.73
79	ข้อต่อท่อ พีวีซี สามทาง 90 องศา สำหรับใช้กับท่อรับแรงดัน เส้นผ่านศูนย์กลาง 4 " ตราช้าง	อัน	386.92
80	มุ้งลวดอลูมิเนียม ขนาดกว้าง 90 ซม ยาว 30 เมตร สีขาว	ม้วน	2,242.99
81	ลวดหนามเกลือบสังกะสี เบอร์ 14	กก.	44.67
82	กระเบื้องคอนกรีตมุงหลังคา ซีเมนต์ไมโมย ขนาด 33 x 42 ซม. สีแดง เทา อิฐ น้ำตาล ตราช้าง	แผ่น	14.02
83	ครอบสันโค้งกระเบื้องคอนกรีต สีแดง เทา อิฐ น้ำตาล ตราช้าง	แผ่น	39.25
84	ครอบข้างกระเบื้องคอนกรีต สีแดง เทา อิฐ น้ำตาล ตราช้าง	แผ่น	38.32
85	ครอบข้างปิดชายกระเบื้องคอนกรีต สีแดง เทา อิฐ น้ำตาล ตราช้าง	แผ่น	51.40
86	ครอบโค้งปิดจั่วกระเบื้องคอนกรีต สีแดง เทา อิฐ น้ำตาล ตราช้าง	แผ่น	61.68
87	ครอบสันโค้งกระเบื้องคอนกรีตมุงหลังคา ตราเพชร	แผ่น	23.36
88	ครอบข้างกระเบื้องคอนกรีตมุงหลังคา ตราเพชร	แผ่น	23.83
89	ครอบข้างปิดชายกระเบื้องคอนกรีตมุงหลังคา ตราเพชร	แผ่น	31.78
90	ครอบโค้งปิดจั่วกระเบื้องคอนกรีตมุงหลังคา ตราเพชร	แผ่น	32.25
91	กระเบื้องซีเมนต์ใยหินมุงหลังคา ลอนคู่ ขนาด 50 x 120 x 0.5 ซม. สีซีเมนต์ ตราช้าง	แผ่น	57.01
92	ครอบมุมกระเบื้องซีเมนต์ใยหิน ลอนคู่ ขนาด 50x45 ซม. สีซีเมนต์ ตราช้าง	แผ่น	57.94
93	แผ่นไม้อัดยาง ชนิดใช้ภายใน เกรด A ขนาด 4' x 8' นหนา 4 มม.	แผ่น	307.48

สำเนาถูกต้อง

(นายเทพนิรัตน์ แสงเพชร)
 นายช่างโยธาชำนาญงาน รักษาการแทน
 ผู้อำนวยการกองช่าง

94	แผ่นไม้อัดยาง ชนิดใช้ภายใน ขนาด A ขนาด 4' x 8'หนา 6 มม.	แผ่น	314.95
95	แผ่นไม้อัดยาง ชนิดภายใน ขนาด 4 x 8 ฟุตหนา 4 มม.	แผ่น	205.61
96	แผ่นไม้อัดยาง ชนิดภายใน ขนาด 4 x 8 ฟุตหนา 3 มม. ตรา.....	แผ่น	165.42
97	กระเบื้องซีเมนต์ใยหิน แผ่นเรียบ ขนาด 120 x 240 ซม.หนา 4 มม. ตราช้าง	แผ่น	149.53
98	กระเบื้องซีเมนต์ใยหิน แผ่นเรียบ ขนาด 120 x 240 ซม.หนา 6 มม. ตราช้าง	แผ่น	231.78
99	กระเบื้องซีเมนต์ใยหิน แผ่นเรียบ ขนาด 120 x 240 ซม.หนา 0.4 ซม. สีซีเมนต์ ตราหัวห่าน	แผ่น	139.72
100	กระเบื้องซีเมนต์ใยหิน แผ่นเรียบ ขนาด 120 x 240 ซม.หนา 0.6 ซม. สีซีเมนต์ ตราหัวห่าน	แผ่น	199.07
101	แผ่นยิปซัม ธรรมชาติ ไม่มีลูนีเนียมฟอสเฟต ขนาด 120 x 240 ซม.หนา 9 มม.	แผ่น	130.84
102	แผ่นยิปซัม ธรรมชาติ มีลูนีเนียมฟอสเฟต ขนาด 120 x 240 ซม.หนา 9 มม.	แผ่น	209.81
103	เหล็กแผ่นเรียบดำหนา 3 มม. ขนาด 4' x 8'หนัก 70 กก./แผ่น	แผ่น	2,402.34
104	กระเบื้องเคลือบปูพื้น ชนิดสีเรียบ ขนาด 8" x 8" ตราคอตโต้	ตร.ม.	205.61
105	กระเบื้องเคลือบปูพื้น ชนิดสีเรียบ ขนาด 12" x 12" ตราคอตโต้	ตร.ม.	169.16
106	กระเบื้องเคลือบปูพื้น ชนิดลวดลาย ขนาด 8" x 8" ตราคอตโต้	ตร.ม.	205.61
107	กระเบื้องเคลือบปูพื้น ชนิดสีเรียบ ขนาด 12" x 12" ตราโลสุโก้	ตร.ม.	122.43
108	กระเบื้องเคลือบปูพื้น ชนิดสีเรียบ ขนาด 8" x 8" ตราคอตโต้	ตร.ม.	226.17
109	กระเบื้องเคลือบปูพื้น ชนิดลวดลาย ขนาด 8" x 8" ตราคอตโต้	ตร.ม.	226.17
110	ไม้ตั้ง ไม้ใส ขนาด 1" x 6" ยาว 4 - 4.50 เมตร	ลบ.ฟ.	1,000.00
111	ไม้ตั้ง ไม้ใส ขนาด 1 1/2" x 6" ยาว 4 - 4.50 เมตร	ลบ.ฟ.	981.31
112	ไม้ตั้ง ไม้ใส ขนาด 1" x 4" ยาว 4 - 4.50 เมตร	ลบ.ฟ.	1,000.00
113	ไม้ตั้ง (ลาว) ไม้ใส ขนาด 1" x 6" ยาว 4 - 4.50 เมตร	ลบ.ฟ.	1,000.00
114	ไม้ตั้ง (ลาว) ไม้ใส ขนาด 1 1/2" x 6" ยาว 4 - 4.50 เมตร	ลบ.ฟ.	981.31
115	ไม้ตั้ง (ลาว) ไม้ใส ขนาด 1" x 4" ยาว 4 - 4.50 เมตร	ลบ.ฟ.	1,000.00
116	ไม้แดง ไม้ใส ขนาด 1" x 4" ยาว 4 - 4.50 เมตร	ลบ.ฟ.	2,056.07
117	ไม้แดง ไม้ใส ขนาด 1" x 6" ยาว 4 - 4.50 เมตร	ลบ.ฟ.	2,056.07
118	ไม้แดง ไม้ใส ขนาด 2" x 6" ยาว 4 - 4.50 เมตร	ลบ.ฟ.	2,056.07
119	ไมยวง ไม้ใส ขนาด 1/2" x 6" ยาว 4 - 4.50 เมตร	ลบ.ฟ.	532.71
120	ไมยวง ไม้ใส ขนาด 1" x 6" ยาว 4 - 4.50 เมตร	ลบ.ฟ.	504.67
121	ไมยวง ไม้ใส ขนาด 1" x 8" ยาว 4 - 4.50 เมตร	ลบ.ฟ.	504.67
122	ไมยวง ไม้ใส ขนาด 1 1/2" x 3" ยาว 4 - 4.50 เมตร	ลบ.ฟ.	439.25
123	ไมยวง ไม้ใส ขนาด 4" x 4" ยาว 4 - 4.50 เมตร	ลบ.ฟ.	570.09
124	ไม้กระบาก ไม้ใส ขนาด 1" x 4" ยาว 4 - 4.50 เมตร	ลบ.ฟ.	523.36
125	ไม้กระบาก ไม้ใส ขนาด 1" x 6" ยาว 4 - 4.50 เมตร	ลบ.ฟ.	504.67
126	ไม้กระบาก ไม้ใส ขนาด 1" x 8" ยาว 4 - 4.50 เมตร	ลบ.ฟ.	504.67
127	ไม้กระบาก ไม้ใส ขนาด 1" x 10" ยาว 4 - 4.50 เมตร	ลบ.ฟ.	504.67
128	สีน้ำเงินเคลือบชนิดเงา ขนาด 3.785 ลิตร ตรา ที โอ เอ (4 seasons)	กระป๋อง	549.07
129	สีน้ำพลาสติก ทาภายใน ชนิดด้าน ขนาด 18.925 ลิตร ตรา ที โอ เอ (E 100)	กระป๋อง	2,224.30
130	สีน้ำพลาสติก ทาภายใน ชนิดด้าน ขนาด 18.925 ลิตร ตรา ที โอ เอ (4 seasons)	กระป๋อง	1,724.30
131	สีน้ำพลาสติก ทาภายนอก ชนิดด้าน ขนาด 18.925 ลิตร ตรา ที โอ เอ (E 100)	กระป๋อง	2,177.57
132	สีน้ำพลาสติก ทาภายนอก ชนิดด้าน ขนาด 18.925 ลิตร ตรา ที โอ เอ (4 seasons)	กระป๋อง	2,257.01
133	สีรองพื้นปูนใหม่ ขนาด 3.785 ลิตร ตรา ที โอ เอ	กระป๋อง	621.50
134	น้ำมันเคลือบแข็ง ภายใน ขนาด 3.785 ลิตร ตราเครื่องปั้น ยี่ 52 (ยูนิเทค ยู 202)	กระป๋อง	1,171.97
135	น้ำมันเคลือบแข็ง ภายนอก ขนาด 3.785 ลิตร ตราเครื่องปั้น ยี่ 52 (ยูนิเทค ยู 404)	กระป๋อง	1,488.32
136	แล็กเกอร์ ชนิดเงา ขนาด 3.785 ลิตร ตรา ที โอ เอ	กระป๋อง	601.87
137	คันท่อ ขนาด 2.1 ลิตร ตรา BARCO	กระป๋อง	188.79
138	กระดาษทรายขัดไม้ เบอร์ 0 ขนาด 9 x 11 นิ้ว ตราจะเข้ 3 ดาว	โหล	86.92
139	กระดาษทรายขัดไม้ เบอร์ 3 ขนาด 9 x 11 นิ้ว ตราจะเข้ 3 ดาว	โหล	101.87
140	บานประตู ไม้อัดยาง ชนิดใช้ภายใน หนา 3.5 ซม. ขนาด 80 x 200 ซม.	บาน	570.10
141	บานประตู ไม้เนื้อแข็ง บานทึบ ขนาด 80 x 200 ซม. กรอบบานขนาด 1 1/4" x 4" ลูกฟักหนา 1/2"	บาน	1,864.49
142	นอตหัวกลมสำหรับบานไม้ ขนาดเส้นผ่าศูนย์กลาง 9 มม. ยาว 6 นิ้ว	กก.	56.07

สำเนาหลักฐาน
(นายอานนท์ วัฒนศิริกุล (ผู้พิมพ์))
นางสาวโชติชา วัฒนศิริกุล (ผู้พิมพ์)
ผู้อำนวยการกองช่าง

143	ตะปุดอกไม้ ชนิดผสม ขนาด 3 นิ้ว	กก.	46.11
144	ตะปุดอกกลอนกรีต ขนาด 3" - 4"	กก.	75.70
145	ตะปุดอกสังกะสี ขนาด 1 3/4" เบอร์ 13	กก.	66.36
146	ตะปูเกลียว ขนาด 3"	ตัว	3.27
147	ตะปูเกลียว ขนาด 4"	ตัว	3.74
148	ขอยึดกระเบื้อง ขนาด 6"	อัน	5.61
149	ขอยึดกระเบื้อง ขนาด 8"	อัน	4.21
150	บานพับเหล็ก มีในเลื่อนกันระหว่างข้อ หน้า 2 มม. ขนาด 4 x 3 นิ้ว	อัน	84.11
151	บานพับหน้าต่างเหล็กเคลือบสังกะสี ปริมุม ขนาด 10 นิ้ว	ชุด	76.64
152	บานพับหน้าต่างเหล็กเคลือบสังกะสี ปริมุม ขนาด 12 นิ้ว	ชุด	84.11
153	กลอนอลูมิเนียม ขนาด 6 นิ้ว	อัน	61.37
154	ปูนซีเมนต์ปอร์ตแลนด์ ปูนถุง ประเภท 1 ตราช้าง	ตัน	3,084.11
155	ปูนซีเมนต์ปอร์ตแลนด์ ปูนถุง ประเภท 1 บรรจุ 50 กก./ถุง ตราพีไอ (แดง)	ตัน	2,542.06
156	ปูนซีเมนต์ปอร์ตแลนด์ ปูนถุง ประเภท 1 บรรจุ 50 กก./ถุง ตรารินทร์เพชร (น้ำเงิน)	ตัน	2,766.36
157	ปูนซีเมนต์ไฮดรอลิก ปูนถุง บรรจุ 50 กก./ถุง ตรา อินทรีเพชรพลัส	ตัน	2,616.82
158	ปูนซีเมนต์ไฮดรอลิก ปูนถุง บรรจุ 50 กก./ถุง ตรา พีไอ ปูนแดง 299	ตัน	2,722.74
159	ปูนซีเมนต์ผสม ปูนถุง บรรจุ 50 กก./ถุง ตราสี	ตัน	2,897.20
160	ฟิล์มโพลีเอทิลีน เบอร์ 3 ขนาด 3.5 กก. ตราเซลด์	กระป๋อง	406.54
161	น้ำยาประสานท่อพีวีซี ชนิดรวมค่า ขนาด 250 กรัม ตราท่อไทย	กระป๋อง	142.53
162	ทรายหยาบ	ลบ.ม.	373.83
163	ดินถมที่	ลบ.ม.	168.22
164	ดินลูกรัง	ลบ.ม.	214.95
165	ก๊อกน้ำทองเหลือง (หอม) ขนาด 1/2 นิ้ว	อัน	98.13
166	ก๊อกน้ำทองเหลือง (อ้วน) ขนาด 1/2 นิ้ว	อัน	129.91
167	ก๊อกน้ำบอลสนาม ขนาด 1/2 นิ้ว ตราชินนา	อัน	112.62
168	ก๊อกอ่างล้างหน้า แบบอะคริลิก ขนาด 1/2 นิ้ว ตรา KARAT	อัน	140.19
169	ถังเก็บน้ำเสตนเลส ขนาดจุ 1,100 ลิตร รุ่น DMCB 1100 พื้นฐาน รวมขาตั้ง ตราเพชร	ใบ	8,785.05
170	สายไฟฟ้าเดินภายในอาคาร VAF สายแบบแกนคู่ ขนาด 2 x 1.5 ตร.มม. ยาว 100 ม.	ม้วน	1,378.20
171	สายไฟฟ้าเดินภายในอาคาร VAF สายแบบแกนคู่ ขนาด 2 x 2.5 ตร.มม. ยาว 100 ม.	ม้วน	2,004.68
172	เต้ารับ (เดี่ยว) แบบฝังในผนัง ตราเนชั่นเนล	อัน	34.58
173	บลลอสต์ 36/40 วัดต์ ตราฟิลิปส์	อัน	76.17
174	สวิตช์เตเตอร์ ขนาด 4-65 วัดต์ ตราฟิลิปส์	อัน	12.15
175	หลอดไฟฟ้าฟลูออโรสเซนต์ แบบยาว ขนาด 36 วัดต์ ตราฟิลิปส์	หลอด	58.57
176	หลอดไฟฟ้า แบบเกลียว ขนาด 60 วัดต์ ตราฟิลิปส์	ดวง	20.56
177	โถส้วมรวมคาน้ำयोग ไม่มีฐาน แบบราดน้ำ เคลือบขาว ตรากะรัต รุ่น K-2510	ชิ้น	677.57
178	ที่ปัสสาวะเซรามิกขาว ชนิดแขวนผนัง เคลือบขาว ตราคอตโต้ รุ่น C 307	ชิ้น	1,110.28
179	ที่ปัสสาวะเซรามิกขาว ชนิดแขวนผนัง เคลือบขาว ตรากะรัต รุ่น K-3200	ชิ้น	1,074.77
180	ที่วางสบู่เซรามิก ชนิดฝังผนัง เคลือบขาว ตราคอตโต้ รุ่น C 805	ชิ้น	328.97
181	ที่วางสบู่เซรามิก ชนิดฝังผนัง เคลือบขาว ตรากะรัต รุ่น K-504	ชิ้น	317.76
182	ที่ใส่กระดาษชำระเซรามิก ชนิดฝังผนัง เคลือบขาว ขนาด 6 x 6 นิ้ว ตราคอตโต้ รุ่น C 814	ชิ้น	314.95
183	ที่ใส่กระดาษชำระเซรามิก ชนิดฝังผนัง เคลือบขาว ตรากะรัต รุ่น K-503	ชิ้น	186.92

* หมายถึงราคา Price List

หมายเหตุ : ผู้มีหน้าที่ใช้ราคาต้องเข้ามาติดตามราคาอย่างต่อเนื่อง เนื่องจากอาจมีการปรับปรุงราคาเปลี่ยนแปลงแล้ว

สำเนาถูกต้อง

(นายเทพนิรันดร์ แสงเพชร)
 นายช่างโยธาชำนาญงาน รักษาการแทน
 ผู้อำนวยการกองช่าง

ราคาสินค้าเฉลี่ยวัสดุก่อสร้าง (ราคาเงินสด ไม่รวมภาษีมูลค่าเพิ่ม ไม่รวมค่าขนส่ง) จังหวัด ปังกาฬ เดือน กุมภาพันธ์ ปี 2566

เผยแพร่ 10 มีนาคม 2566 / 15:30:45 น.

หมายเหตุ : หากมีข้อสงสัยด้านราคาและประกาศ สามารถสอบถามได้ที่ กลุ่มยุทธศาสตร์และแผนงาน สำนักงานพาณิชย์จังหวัดปังกาฬ โทร. 065 510 1910

ลำดับ..	รายการ	หน่วย	กุมภาพันธ์ (ราคา : บาท)
1	คอนกรีตผสมเสร็จรูปลูกบาศก์ 210 กก./ตร.ซม. และ รูปทรงกระบอก 180 กก./ตร.ซม. ตราซีแพค	ลบ.ม.	1,915.89
2	คอนกรีตผสมเสร็จรูปลูกบาศก์ 240 กก./ตร.ซม. และรูปทรงกระบอก 210 กก./ตร.ซม. ตราซีแพค	ลบ.ม.	1,962.62
3	คอนกรีตผสมเสร็จรูปลูกบาศก์ 280 กก./ตร.ซม. และ รูปทรงกระบอก 240 กก./ตร.ซม. ตราซีแพค	ลบ.ม.	2,009.35
4	คอนกรีตผสมเสร็จรูปลูกบาศก์ 320 กก./ตร.ซม. และ รูปทรงกระบอก 280 กก./ตร.ซม. ตราซีแพค	ลบ.ม.	2,056.07
5	คอนกรีตผสมเสร็จรูปลูกบาศก์ 350 กก./ตร.ซม. และ รูปทรงกระบอก 300 กก./ตร.ซม. ตราซีแพค	ลบ.ม.	2,102.80
6	คอนกรีตผสมเสร็จรูปลูกบาศก์ 380 กก./ตร.ซม. และ รูปทรงกระบอก 320 กก./ตร.ซม. ตราซีแพค	ลบ.ม.	2,149.53
7	คอนกรีตผสมเสร็จรูปลูกบาศก์ 400 กก./ตร.ซม. และ รูปทรงกระบอก 350 กก./ตร.ซม. ตราซีแพค	ลบ.ม.	2,196.26
8	คอนกรีตผสมเสร็จรูปลูกบาศก์ 180 กก./ตร.ซม. และรูปทรงกระบอก 140 กก./ตร.ซม. มีส่วนผสมของปูนซีเมนต์ TPI	ลบ.ม.	1,682.24
9	คอนกรีตผสมเสร็จรูปลูกบาศก์ 210 กก./ตร.ซม. และรูปทรงกระบอก 180 กก./ตร.ซม. มีส่วนผสมของปูนซีเมนต์ TPI	ลบ.ม.	1,728.97
10	คอนกรีตผสมเสร็จรูปลูกบาศก์ 240 กก./ตร.ซม. และรูปทรงกระบอก 210 กก./ตร.ซม. มีส่วนผสมของปูนซีเมนต์ TPI	ลบ.ม.	1,775.70
11	คอนกรีตผสมเสร็จรูปลูกบาศก์ 280 กก./ตร.ซม. และรูปทรงกระบอก 240 กก./ตร.ซม. มีส่วนผสมของปูนซีเมนต์ TPI	ลบ.ม.	1,822.43
12	คอนกรีตผสมเสร็จรูปลูกบาศก์ 320 กก./ตร.ซม. และรูปทรงกระบอก 280 กก./ตร.ซม. มีส่วนผสมของปูนซีเมนต์ TPI	ลบ.ม.	1,869.16
13	คอนกรีตผสมเสร็จรูปลูกบาศก์ 350 กก./ตร.ซม. และรูปทรงกระบอก 300 กก./ตร.ซม. มีส่วนผสมของปูนซีเมนต์ TPI	ลบ.ม.	1,915.89
14	คอนกรีตผสมเสร็จรูปลูกบาศก์ 380 กก./ตร.ซม. และรูปทรงกระบอก 320 กก./ตร.ซม. มีส่วนผสมของปูนซีเมนต์ TPI	ลบ.ม.	1,962.62
15	คอนกรีตผสมเสร็จรูปลูกบาศก์ 400 กก./ตร.ซม. และรูปทรงกระบอก 350 กก./ตร.ซม. มีส่วนผสมของปูนซีเมนต์ TPI	ลบ.ม.	2,009.35
16	คอนกรีตผสมเสร็จรูปลูกบาศก์ 180 กก./ตร.ซม. และรูปทรงกระบอก 140 กก./ตร.ซม.	ลบ.ม.	1,682.24
17	คอนกรีตผสมเสร็จรูปลูกบาศก์ 210 กก./ตร.ซม. และรูปทรงกระบอก 180 กก./ตร.ซม.	ลบ.ม.	1,775.70
18	คอนกรีตผสมเสร็จรูปลูกบาศก์ 240 กก./ตร.ซม. และรูปทรงกระบอก 210 กก./ตร.ซม.	ลบ.ม.	1,869.16
19	คอนกรีตผสมเสร็จรูปลูกบาศก์ 280 กก./ตร.ซม. และรูปทรงกระบอก 240 กก./ตร.ซม.	ลบ.ม.	2,056.07
20	คอนกรีตหยาบ อัตราส่วน 2 : 1	ลบ.ม.	2,289.72
21	คอนกรีตบล็อกก่อผนัง ชนิดธรรมดา ขนาด 19 x 39 x 7 ซม.	ก้อน	7.01
22	คอนกรีตบล็อกก่อผนังมวลเบา ขนาด 20 x 60 x 7.5 ซม. ตราซูเปอร์บล็อก	ตร.ม.	24.30
23	คอนกรีตบล็อกก่อผนังมวลเบา ขนาด 20 x 60 x 7.5 ซม. G4 ตราซีพีไอ	ตร.ม.	26.17
24	เหล็กเส้นกลมผิวเรียบ SR.24 ยาว 10 เมตร ตก. 6 มม.	ตัน	28,205.77
25	เหล็กเส้นกลมผิวเรียบ SR.24 ยาว 10 เมตร ตก. 9 มม.	ตัน	26,501.60
26	เหล็กเส้นกลมผิวเรียบ SR.24 ยาว 10 เมตร ตก. 12 มม.	ตัน	28,416.26
27	เหล็กเส้นกลมผิวเรียบ SR.24 ยาว 10 เมตร ตก. 15 มม.	ตัน	29,647.79
28	เหล็กเส้นกลมผิวข้ออ้อย SD.40 ยาว 10 เมตร ตก. 12 มม.	ตัน	27,644.47
29	เหล็กเส้นกลมผิวข้ออ้อย SD.40 ยาว 10 เมตร ตก. 16 มม.	ตัน	28,546.72
30	เหล็กเส้นกลมผิวข้ออ้อย SD.40 ยาว 10 เมตร ตก. 20 มม.	ตัน	27,337.32
31	เหล็กเส้นกลมผิวข้ออ้อย SD.40 ยาว 10 เมตร ตก. 25 มม.	ตัน	18,934.34
32	ลวดผูกเหล็ก ตก. 1.25 มม. (เบอร์ 18)	กก.	52.96
33	เหล็กฉาก หน้า 4 มม. ยาว 6 เมตร ขนาด 40 x 40 มม. น้ำหนัก 14.5 กก.	ท่อน	441.12
34	เหล็กฉาก หน้า 4 มม. ยาว 6 เมตร ขนาด 50 x 50 มม. น้ำหนัก 18.4 กก.	ท่อน	644.86
35	เหล็กฉาก หน้า 6 มม. ยาว 6 เมตร ขนาด 50 x 50 มม. น้ำหนัก 26.8 กก.	ท่อน	928.04
36	เหล็กฉาก หน้า 6 มม. ยาว 6 เมตร ขนาด 75 x 75 มม. น้ำหนัก 41.1 กก.	ท่อน	1,233.64
37	เหล็กตัวซี (Light Lip Channel Steel) หน้า 2.3 มม. ยาว 6 เมตร ขนาด 125 x 50 x 20 มม. น้ำหนัก 25.5 กก.	ท่อน	906.54
38	เหล็กตัวซี (Light Lip Channel Steel) หน้า 3.2 มม. ยาว 6 เมตร ขนาด 75 x 45 x 15 มม. น้ำหนัก 17 - 18 กก.	ท่อน	925.23
39	เหล็กตัวซี (Light Lip Channel Steel) หน้า 2.3 มม. ยาว 6 เมตร ขนาด 75 x 45 x 15 มม. น้ำหนัก 17 - 18 กก./ท่อน	ท่อน	520.56
40	ตะแกรงเหล็กเส้นกลมผิวเรียบ สี่เหลี่ยมจัตุรัส ตก. 4.0 มม. ขนาดตาราง 0.20 x 0.20 ม. กว้าง 2 เมตร ยาว 50 เมตร	ตร.ม.	30.14
41	ท่อเหล็กกลวสี่เหลี่ยมจัตุรัส หน้า 1.2 มม. ขนาด 1/2" x 1/2" ยาว 6 เมตร	ท่อน	117.45
42	ท่อเหล็กกลวสี่เหลี่ยมจัตุรัส หน้า 1.2 มม. ขนาด 3/4" x 3/4" ยาว 6 เมตร	ท่อน	151.59
43	ท่อเหล็กกลวสี่เหลี่ยมจัตุรัส หน้า 1.2 มม. ขนาด 1" x 1" ยาว 6 เมตร	ท่อน	177.01
44	ท่อเหล็กกลวสี่เหลี่ยมจัตุรัส หน้า 2.0 มม. ขนาด 1 1/2" x 1 1/2" ยาว 6 เมตร	ท่อน	317.76

สำเนาถูกต้อง

(นายเทพนิรันดร์ แสงเพชร)
 นายช่างโยธาชำนาญงาน รักษาการแทน
 วิศวกรช่าง

		แผ่น	102.80
95	ครอบคันโค้ง สีแดง เขียว ขนาด 23 x 50 x 0.5 ซม. ตราร้าง	แผ่น	60.75
96	ครอบข้าง สีเทาซีเมนต์ ขนาด 20 x 60 x 0.5 ซม. ตราร้าง	แผ่น	86.45
97	ครอบข้าง สีแดง เขียว ขนาด 20 x 60 x 0.5 ซม. ตราร้าง	แผ่น	327.10
98	แผ่นไม้อัดยาง ชนิดใช้ภายใน เกรด A ขนาด 4' x 8' หน้า 4 มม.	แผ่น	355.14
99	แผ่นไม้อัดยาง ชนิดใช้ภายใน เกรด A ขนาด 4' x 8' หน้า 6 มม.	แผ่น	168.22
100	แผ่นไม้อัดยาง ชนิดภายใน ขนาด 4 x 8 ฟุต หน้า 4 มม.	แผ่น	342.99
101	แผ่นไม้อัดยาง ชนิดใช้ภายนอก ขนาด 4 x 8 ฟุต หน้า 6 มม.	แผ่น	299.07
102	แผ่นไม้อัด ชนิดใช้ภายนอก ชั้น 2/4 ขนาด 4' x 8' หน้า 4 มม.	แผ่น	194.70
103	แผ่นยิปซัม ธรรมดา ไม่มีมอดูมิเนียมฟอยล์ ขนาด 120 x 240 ซม. หน้า 9 มม. ตราร้าง	แผ่น	142.06
104	แผ่นยิปซัม ธรรมดา ไม่มีมอดูมิเนียมฟอยล์ ขนาด 120 x 240 ซม. หน้า 9 มม. ตรายี่ปอด *	แผ่น	233.64
105	แผ่นยิปซัม ธรรมดา มีมอดูมิเนียมฟอยล์ ขนาด 120 x 240 ซม. หน้า 9 มม. ตราร้าง	แผ่น	3,084.11
106	เหล็กแผ่นเรียบดำ หน้า 3 มม. ขนาด 4' x 8'หนัก 70 กก./แผ่น	แผ่น	4,579.44
107	เหล็กแผ่นเรียบดำ หน้า 6 มม. ขนาด 4' x 8'หนัก 140 กก./แผ่น	แผ่น	8,831.78
108	เหล็กแผ่นเรียบดำ หน้า 9 มม. ขนาด 4' x 8'หนัก 210 กก./แผ่น	แผ่น	144.86
109	กระเบื้องแผ่นเรียบ ขนาด 120 x 240 x 0.40 ซม. ตราร้าง	แผ่น	242.99
110	กระเบื้องแผ่นเรียบ ขนาด 120 x 240 x 0.60 ซม. ตราร้าง	ตร.ม.	158.88
111	กระเบื้องเคลือบปูพื้น ชนิดสี่เหลี่ยม ขนาด 8" x 8" ตราคอดโต้	ตร.ม.	168.22
112	กระเบื้องเคลือบปูพื้น ชนิดสี่เหลี่ยม ขนาด 8" x 8" ตราสโลโก้	ตร.ม.	172.90
113	กระเบื้องเคลือบปูพื้น ชนิดลวดลาย ขนาด 8" x 8" ตราคอดโต้	ตร.ม.	168.22
114	กระเบื้องเคลือบปูพื้น ชนิดลวดลาย ขนาด 8" x 8" ตราสโลโก้	ตร.ม.	144.86
115	กระเบื้องเคลือบปูพื้น ชนิดลวดลาย ขนาด 8" x 8"	ตร.ม.	747.66
116	ไม้ยาง ไม้ไผ่ ขนาด 1/2" x 6" ยาว 4 - 4.50 เมตร	ลบ.ฟ.	616.82
117	ไม้ยาง ไม้ไผ่ ขนาด 1" x 6" ยาว 4 - 4.50 เมตร	ลบ.ฟ.	616.82
118	ไม้ยาง ไม้ไผ่ ขนาด 1" x 8" ยาว 4 - 4.50 เมตร	ลบ.ฟ.	592.52
119	ไม้ยาง ไม้ไผ่ ขนาด 1 1/2" x 3" ยาว 4 - 4.50 เมตร	ลบ.ฟ.	573.83
120	ไม้กระบาก ไม้ไผ่ ขนาด 1" x 6" ยาว 4 - 4.50 เมตร	ลบ.ฟ.	573.83
121	ไม้กระบาก ไม้ไผ่ ขนาด 1" x 10" ยาว 4 - 4.50 เมตร	ลบ.ฟ.	1,065.42
122	น้ำมันเคลือบแข็ง ภายใน ขนาด 3.785 ลิตร ตราคีรชบดิน ปี 52 (ยูนิเทค ยู 202)	กระป๋อง	782.71
123	สีย้อมไม้ วัสดุทน ชนิดเงา ภายนอก ขนาด 3.785 ลิตร ตราคีรชบดิน	กระป๋อง	719.63
124	สีย้อมไม้ วัสดุทน ชนิดเงา ภายนอก ขนาด 3.785 ลิตร ตรามะเขือ	กระป๋อง	813.08
125	สีย้อมไม้ วัสดุทน ชนิดเงา ภายนอก ขนาด 3.785 ลิตร ตราคีรชบดิน	กระป๋อง	1,214.95
126	น้ำมันเคลือบแข็ง ภายนอก ขนาด 3.785 ลิตร ตราคีรชบดิน ปี 52 (ยูนิเทค ยู 404)	กระป๋อง	644.86
127	น้ำมันเคลือบแข็ง ภายนอก ขนาด 3.785 ลิตร ตราคานเคนท์	กระป๋อง	560.75
128	ดินเนอร์ ขนาด 3.785 ลิตร ตราคานเคนท์	กระป๋อง	177.57
129	ดินเนอร์ ขนาด 2.1 ลิตร ตราคานเคนท์	โหล	109.91
130	กระดาษทรายขัดไม้ เบอร์ 0 ขนาด 9 x 11 นิ้ว ตราร้าง	โหล	109.91
131	กระดาษทรายขัดไม้ เบอร์ 3 ขนาด 9 x 11 นิ้ว ตราร้าง	โหล	747.66
132	บานประตูไม้อัดสี ชนิดใช้ภายใน หน้า 3.5 ซม. ขนาด 70 x 200 ซม.	บาน	607.48
133	บานประตูไม้อัดสี ชนิดใช้ภายใน หน้า 3.5 ซม. ขนาด 80 x 200 ซม.	บาน	607.48
134	บานประตูไม้อัดยาง ชนิดใช้ภายใน หน้า 3.5 ซม. ขนาด 70 x 200 ซม.	บาน	598.13
135	บานประตูไม้อัดยาง ชนิดใช้ภายใน หน้า 3.5 ซม. ขนาด 80 x 200 ซม.	บาน	3,364.49
136	บานประตูไม้สี บานทึบ ขนาด 80 x 200 ซม. กรอบบานขนาด 1 1/4" x 4" ลูกฟักหน้า 1/2"	บาน	794.39
137	บานประตูไม้เนื้อแข็ง บานทึบ ขนาด 70 x 180 ซม.	บาน	934.58
138	บานประตูไม้เนื้อแข็ง บานทึบ ขนาด 80 x 180 ซม.	บาน	1,121.50
139	บานประตูไม้เนื้อแข็ง บานทึบ ขนาด 80 x 200 ซม.	บาน	803.74
140	วงกบประตูไม้เนื้อแข็ง ไม่มีช่องแสง ขนาด 70 x 200 ซม. ขนาดไม้วงกบ 2" x 4"	ชุด	897.20
141	วงกบประตูไม้เนื้อแข็ง ไม่มีช่องแสง ขนาด 80 x 200 ซม. ขนาดไม้วงกบ 2" x 4"	ชุด	934.58
142	วงกบประตูไม้เนื้อแข็ง ไม่มีช่องแสง ขนาด 90 x 200 ซม. ขนาดไม้วงกบ 2" x 4"	ชุด	640.19
143	วงกบหน้าต่างไม้เนื้อแข็ง ไม่มีช่องแสง ขนาด 60 x 110 ซม. ขนาดไม้วงกบ 2" x 4"	ชุด	

สำเนาถูกต้อง

(นายเทพนิรันดร์ แสงเพชร)
 นายช่างโยธาชำนาญงาน รักษาการแทน
 ผู้อำนวยการกองช่าง

45	ท่อเหล็กกลวงสี่เหลี่ยมจัตุรัส หน้า 2.0 มม. ขนาด 2" x 2" ยาว 6 เมตร	ท่อน	586.45
46	ท่อเหล็กกลวงสี่เหลี่ยมจัตุรัส หน้า 2.0 มม. ขนาด 3" x 3" ยาว 6 เมตร	ท่อน	850.47
47	ท่อเหล็กกลวงสี่เหลี่ยมจัตุรัส หน้า 2.0 มม. ขนาด 4" x 4" ยาว 6 เมตร	ท่อน	1,571.96
48	ท่อเหล็กกลม ผิวดำ BS-S หน้า 2.0 มม. ยาว 6 เมตร ตก. 1 นิ้ว	ท่อน	429.91
49	ท่อเหล็กเคลือบสังกะสี รวมข้อต่อตรง 1 อัน ประเภท BS-M ยาว 6 เมตร ตก. 1/2 นิ้ว	ท่อน	224.30
50	ท่อเหล็กเคลือบสังกะสี รวมข้อต่อตรง 1 อัน ประเภท BS-M ยาว 6 เมตร ตก. 3/4 นิ้ว	ท่อน	359.82
51	ท่อเหล็กเคลือบสังกะสี รวมข้อต่อตรง 1 อัน ประเภท BS-M ยาว 6 เมตร ตก. 1 นิ้ว	ท่อน	364.49
52	ท่อเหล็กเคลือบสังกะสี รวมข้อต่อตรง 1 อัน ประเภท BS-M ยาว 6 เมตร ตก. 1 1/4 นิ้ว	ท่อน	504.67
53	ท่อเหล็กเคลือบสังกะสี รวมข้อต่อตรง 1 อัน ประเภท BS-M ยาว 6 เมตร ตก. 1 1/2 นิ้ว	ท่อน	747.66
54	ท่อเหล็กเคลือบสังกะสี รวมข้อต่อตรง 1 อัน ประเภท BS-M ยาว 6 เมตร ตก. 2 นิ้ว	ท่อน	831.78
55	ท่อเหล็กเคลือบสังกะสี รวมข้อต่อตรง 1 อัน ประเภท BS-M ยาว 6 เมตร ตก. 2 1/2 นิ้ว	ท่อน	1,121.50
56	ท่อเหล็กเคลือบสังกะสี รวมข้อต่อตรง 1 อัน ประเภท BS-M ยาว 6 เมตร ตก. 3 นิ้ว	ท่อน	1,378.51
57	ท่อเหล็กเคลือบสังกะสี รวมข้อต่อตรง 1 อัน ประเภท BS-M ยาว 6 เมตร ตก. 4 นิ้ว	ท่อน	2,172.90
58	ข้อต่อตรงเหล็ก ตก. 1/2 นิ้ว	อัน	21.03
59	ข้อต่อตรงเหล็ก ตก. 3/4 นิ้ว	อัน	25.70
60	ข้อต่อตรงเหล็ก ตก. 1 นิ้ว	อัน	35.05
61	ข้อต่องอเหล็ก 90 องศา ตก. 1/2 นิ้ว	อัน	25.70
62	ข้อต่องอเหล็ก 90 องศา ตก. 3/4 นิ้ว	อัน	30.38
63	ข้อต่องอเหล็ก 90 องศา ตก. 1 นิ้ว	อัน	39.72
64	สามทาง 90 องศาเหล็กเคลือบสังกะสี ตก. 1/2 นิ้ว	อัน	30.38
65	สามทาง 90 องศาเหล็กเคลือบสังกะสี ตก. 3/4 นิ้ว	อัน	37.38
66	สามทาง 90 องศาเหล็กเคลือบสังกะสี ตก. 1 นิ้ว	อัน	53.74
67	ข้อต่อท่อ พีวีซี ช่อง 90 องศา สำหรับใช้กับท่อรับแรงดัน เส้นผ่านศูนย์กลาง 3/4" ตราช้าง	อัน	6.07
68	ข้อต่อท่อ พีวีซี ช่อง 90 องศา สำหรับใช้กับท่อรับแรงดัน เส้นผ่านศูนย์กลาง 1" ตราช้าง	อัน	11.68
69	ข้อต่อท่อ พีวีซี ช่อง 90 องศา สำหรับใช้กับท่อรับแรงดัน เส้นผ่านศูนย์กลาง 1 1/4" ตราช้าง	อัน	18.69
70	ข้อต่อท่อ พีวีซี ช่อง 90 องศา สำหรับใช้กับท่อรับแรงดัน เส้นผ่านศูนย์กลาง 1 1/2" ตราช้าง	อัน	24.30
71	ข้อต่อท่อ พีวีซี ช่อง 90 องศา สำหรับใช้กับท่อรับแรงดัน เส้นผ่านศูนย์กลาง 2" ตราช้าง	อัน	37.38
72	ข้อต่อท่อ พีวีซี ช่อง 90 องศา สำหรับใช้กับท่อรับแรงดัน เส้นผ่านศูนย์กลาง 2 1/2" ตราช้าง	อัน	79.44
74	ลวดเชื่อมไฟฟ้า เหล็กเหนียว ออบสารโปดัลเทียมชนิดกต ตก. 3.2 มม.	กก.	327.10
75	ลวดเชื่อมไฟฟ้า เหล็กเหนียว ออบสารโปดัลเทียมชนิดกต (D1) ตก. 3.2 มม.	กก.	364.49
76	ลวดเชื่อมไฟฟ้า เหล็กเหนียว ออบสารโปดัลเทียมชนิดกต (D2) ตก. 4.0 มม.	กก.	364.49
77	กระเบื้องคอนกรีตมุงหลังคา ซีเมนต์เหนียว ขนาด 33 x 42 ซม. สีแดง เทา อีฐ น้ำตาล ตราช้าง	แผ่น	15.89
78	กระเบื้องคอนกรีตมุงหลังคา ตราเพชร ลอนโค้ง รุ่น CT GRAN ONDA (สีน้ำตาลพิกล)	แผ่น	13.08
79	ครอบสันโค้งกระเบื้องคอนกรีต สีแดง เทา อีฐ น้ำตาล ตราช้าง	แผ่น	46.73
80	ครอบข้างกระเบื้องคอนกรีต สีแดง เทา อีฐ น้ำตาล ตราช้าง	แผ่น	46.73
81	ครอบข้างปิดชายกระเบื้องคอนกรีต สีแดง เทา อีฐ น้ำตาล ตราช้าง	แผ่น	58.41
82	ครอบโค้งปิดจั่วกระเบื้องคอนกรีต สีแดง เทา อีฐ น้ำตาล ตราช้าง	แผ่น	70.09
83	ครอบสันโค้งกระเบื้องคอนกรีตมุงหลังคา ตราเพชร	แผ่น	23.36
84	ครอบข้างกระเบื้องคอนกรีตมุงหลังคา ตราเพชร	แผ่น	24.30
85	ครอบข้างปิดชายกระเบื้องคอนกรีตมุงหลังคา ตราเพชร	แผ่น	30.84
86	ครอบโค้งปิดจั่วกระเบื้องคอนกรีตมุงหลังคา ตราเพชร	แผ่น	31.78
87	กระเบื้องลอนคู่ สีเทาซีเมนต์ ขนาด 50 x 120 x 0.5 ซม. ตราช้าง	แผ่น	37.38
88	กระเบื้องลอนคู่ สีแดง เขียว ขนาด 50 x 120 x 0.5 ซม. ตราช้าง	แผ่น	64.49
89	กระเบื้องลอนคู่ สีซีเมนต์ ขนาด 50 x 150 x 0.5 ซม. ตราเพชร	แผ่น	54.21
90	กระเบื้องลอนคู่ สีซีเมนต์ ขนาด 50 x 120 x 0.5 ซม. ตราหัวฟาง	แผ่น	46.73
91	กระเบื้องลอนคู่ สีซีเมนต์ ขนาด 50 x 120 x 0.5 ซม. ตราเพชร	แผ่น	48.60
92	กระเบื้องลอนคู่ สีเทาซีเมนต์ ขนาด 50 x 150 x 0.5 ซม. ตราช้าง*	แผ่น	60.75
93	กระเบื้องลอนคู่ สีแดง เขียว ขนาด 50 x 120 x 0.5 ซม. ตราช้าง*	แผ่น	65.42
94	ครอบสันโค้ง สีเทาซีเมนต์ ขนาด 23 x 50 x 0.5 ซม. ตราช้าง	แผ่น	79.44

สำเนาถูกต้อง

(นายเทพนิริมิตร แสงเพชร)
นายช่างโยธาชำนาญงาน รักษาการแทน
ผู้อำนวยการกองช่าง

144	น็อตหัวกลมสำหรับงานไม้ ขนาดเส้นผ่าศูนย์กลาง 9 มม. ยาว 6 นิ้ว	กก.	37.39
145	น็อตหัวกลมสำหรับงานไม้ ขนาดเส้นผ่าศูนย์กลาง 12 มม. ยาว 6 นิ้ว	ตัว	11.21
146	น็อตหัวกลมสำหรับงานไม้ ขนาดเส้นผ่าศูนย์กลาง 9 มม. ยาว 6 นิ้ว	ตัว	60.75
147	ตะปูตอกไม้ ชนิดหมอม ขนาด 3 นิ้ว	กก.	50.23
148	ตะปูตอกไม้ ขนาด 1 1/2 นิ้ว บรรจุสัง นน.สุทธิ 17.6 กก. ตราหัววัว	ลัง	771.03
149	ตะปูตอกไม้ ขนาด 2 นิ้ว บรรจุสัง นน.สุทธิ 17.6 กก. ตราหัววัว	ลัง	761.68
150	ตะปูตอกไม้ ขนาด 3 นิ้ว บรรจุสัง นน.สุทธิ 17.6 กก. ตราหัววัว	ลัง	724.30
151	ตะปูตอกไม้ ขนาด 4 นิ้ว บรรจุสัง นน.สุทธิ 17.6 กก. ตราหัววัว	ลัง	714.95
152	ตะปูตอกไม้ ขนาด 3 นิ้ว บรรจุสัง นน.สุทธิ 17.6 กก. ตรามือ	ลัง	623.36
153	ตะปูตอกไม้ ขนาด 1 1/2 นิ้ว บรรจุสัง นน.สุทธิ 17.6 กก. ตรามือ	ลัง	675.70
154	ตะปูตอกไม้ ขนาด 2 นิ้ว บรรจุสัง นน.สุทธิ 17.6 กก. ตรามือ	ลัง	676.64
155	ตะปูตอกไม้ ขนาด 1 นิ้ว ตรามือ	กก.	74.77
156	ตะปูตอกไม้ ขนาด 2 นิ้ว ตรามือ	กก.	65.42
157	ตะปูตอกไม้ ขนาด 3 นิ้ว ตรามือ	กก.	56.07
158	ตะปูตอกไม้ ขนาด 1 1/2 นิ้ว ตรามือ	กก.	65.42
159	ตะปูตอกไม้ ชนิดหมอม ขนาด 3 นิ้ว ตรามือ	กก.	45.79
160	ตะปูตอกกอนกซ์ ขนาด 3" - 4"	กก.	82.95
161	ตะปูตอกสังกะสี ขนาด 1 3/4" เบอร์ 13 ตราหัววัว	กล่อง	55.14
162	ตะปูตอกสังกะสี ขนาด 1 3/4" เบอร์ 13	กก.	74.77
163	ตะปูเกลียว ขนาด 3"	ตัว	2.96
164	ตะปูเกลียว ขนาด 4"	ตัว	3.74
165	ขอยึดกระเบื้อง ขนาด 6"	อัน	3.74
166	บานพับหน้าต่างเหล็กเคลือบสังกะสี ปรับมุม ขนาด 10 นิ้ว ตราใบไม้แดง	ชุด	51.40
167	บานพับหน้าต่างเหล็กเคลือบสังกะสี ปรับมุม ขนาด 12 นิ้ว ตราใบไม้แดง	ชุด	60.75
168	บานพับเหล็ก มีในล็อกกันระหว่างข้อ หน้า 2 มม. ขนาด 4 x 3 นิ้ว	อัน	224.30
169	บานพับหน้าต่างเหล็กเคลือบสังกะสี ปรับมุม ขนาด 10 นิ้ว	ชุด	74.77
170	บานพับหน้าต่างเหล็กเคลือบสังกะสี ปรับมุม ขนาด 12 นิ้ว	ชุด	74.77
171	บานพับหน้าต่างเหล็กเคลือบสังกะสี ปรับมุม ขนาด 10 นิ้ว ตราใบไม้เขียว	ชุด	51.40
172	บานพับหน้าต่างเหล็กเคลือบสังกะสี ปรับมุม ขนาด 12 นิ้ว ตราใบไม้เขียว	ชุด	60.75
173	กลอนอลูมิเนียม ขนาด 6 นิ้ว	อัน	39.25
174	กลอนทองเหลือง ขนาด 6 นิ้ว	อัน	42.06
175	ปูนซีเมนต์ปอร์ตแลนด์ ปูนถุง ประเภท 1 ตราช้าง	ตัน	2,847.35
176	ปูนซีเมนต์ปอร์ตแลนด์ ปูนถุง ประเภท 1 บรรจุ 50 กก./ถุง ตราทีพีไอ (แดง)	ตัน	2,934.58
177	ปูนซีเมนต์ปอร์ตแลนด์ ปูนถุง ประเภท 1 บรรจุ 50 กก./ถุง ตราทีพีไอ 299	ตัน	2,878.50
178	ปูนซีเมนต์ไฮดรอลิก ปูนถุง บรรจุ 50 กก./ถุง ตราช้าง SCG สูตรไฮบริด	ตัน	2,859.81
179	ปูนซีเมนต์ไฮดรอลิก ปูนถุง บรรจุ 50 กก./ถุง ตรา อินทรีเพชรพลัด	ตัน	2,598.13
180	ปูนซีเมนต์ไฮดรอลิก ปูนถุง บรรจุ 50 กก./ถุง ตรา ทีพีไอ ปูนแดง 299	ตัน	2,934.58
181	ปูนซีเมนต์ผสม ปูนถุง บรรจุ 50 กก./ถุง ตราเสือ	ตัน	2,728.97
182	ปูนซีเมนต์ผสม ปูนถุง บรรจุ 50 กก./ถุง ตราทีพีไอ (เขียว)	ตัน	2,598.13
183	ฟิล์มโค้ท เบอร์ 3 ขนาด 3.5 กก. ตราเซลล์	กระป๋อง	376.95
184	น้ำยาประสานท่อพีวีซี ชนิดธรรมดา ขนาด 250 กรัม ตราท่อภาษาไทย	กระป๋อง	142.43
185	ซิลิโคน ชนิดใส ใช้กับงานกระจก	หลอด	106.31
186	น้ำยากันซึม บรรจกระป๋อง 5 ลิตร ตราช้าง 3 เขียว	กระป๋อง	116.82
187	ปูนขาว บรรจุ 25 กก./ถุง	ถุง	140.19
188	ปูนขาว บรรจุ 1 กก./ถุง	ถุง	9.35
190	ทรายหยาบ ราคาหัวทราย	ลบ.ม.	373.83
191	ทรายถมที่	ลบ.ม.	280.37
192	กรวด เบอร์ 2	ลบ.ม.	747.66
193	ก้อนน้ำทองเหลือง ขนาด 1/2 นิ้ว ตราหินขาว	อัน	98.13

สำเนาถูกต้อง

(นายเทพนิรัตน์ แสงเพชร)
 นายช่างโยธาชำนาญงาน รักษาการแทน
 ผู้อำนวยการกองช่าง

194	ก๊อกลำบอลสนาม ขนาด 1/2 นิ้ว	อัน	112.15
195	ก๊อกลำบอลสนาม ขนาด 1/2 นิ้ว	อัน	157.94
196	ก๊อกลำบอลสนาม ขนาด 1/2 นิ้ว ตรารัสนาว	อัน	147.97
197	ถังซีเมนต์สำเร็จรูป กลวง สูง 40 ซม. ตก. 100 ซม.	อัน	233.64
198	ถังซีเมนต์สำเร็จรูป กลวง สูง 50 ซม. ตก. 80 ซม.	อัน	186.92
199	ฝาดังซีเมนต์สำเร็จรูป ตก. 80 ซม.	อัน	140.19
200	ฝาดังซีเมนต์สำเร็จรูป ตก. 100 ซม.	อัน	168.22
201	ถังเก็บน้ำไฟเบอร์กลาส แบบลายเส้น ขนาด 1000 ลิตร ตรา พี พี	ใบ	3,542.06
202	โถส้วมธรรมดาเิงของ ไม้พืฐาน แบบราดน้ำ เเลือบขาว ตราอเมริกันแลตเตดาร์ด รุ่น TF-100	ชิ้น	644.86
203	โถส้วมธรรมดาเิงของ ไม้พืฐาน แบบราดน้ำ เเลือบขาว ตราคอตโต้ รุ่น C 202	ชิ้น	1,682.24
204	โถส้วมชักโครกเิงรวม มีถังพักน้ำ เเลือบขาว ตราอเมริกันแลตเตดาร์ด รุ่น TF-2186	ชุด	2,000.00
205	ที่ปัสสาวะเขามักขาย ชนิดแขวนผนัง เเลือบขาว ตราคอตโต้ รุ่น C 307	ชิ้น	1,280.38
206	อ่างล้างหน้าเขรามัก ชนิดแขวนผนัง เเลือบขาว ตราอเมริกันแลตเตดาร์ด รุ่น TF- 911	ชิ้น	495.33
207	อ่างล้างหน้าเขรามัก ชนิดแขวนผนัง เเลือบขาว ตราคอตโต้ รุ่น C 005	ชิ้น	1,000.00
208	อ่างล้างหน้าเขรามัก ชนิดแขวนผนัง เเลือบขาว ตราคอตโต้ รุ่น C 002	ชิ้น	663.55
209	ที่วางสบู่เขรามัก ชนิดฝังผนัง เเลือบขาว ตราคอตโต้ รุ่น C 805	ชิ้น	233.64
210	ที่ใส่กระดาษชำระเขรามัก ชนิดฝังผนัง เเลือบขาว ขนาด 6 x 6 นิ้ว ตราคอตโต้ รุ่น C 814	ชิ้น	327.10
211	ราวมือจับกันลื่นแลตเตดเลส ผิวชาติน 50 ซม. (รุ่น GB-6327-2/50) ตรา WATSON	ชิ้น	686.92


* หมายเหตุ Price List

หมายเหตุ : ผู้มีหน้าที่ใช้ราคาต้องเข้ามาติดตามราคาอย่างต่อเนื่อง เนื่องจากอาจมีการปรับปรุงราคาที่เผยแพร่แล้ว

สำเนาถูกต้อง

(นายเทพนิรันดร์ แสงเพชร)

นายช่างโยธาชำนาญงาน รักษาการแทน
ผู้อำนวยการกองช่าง

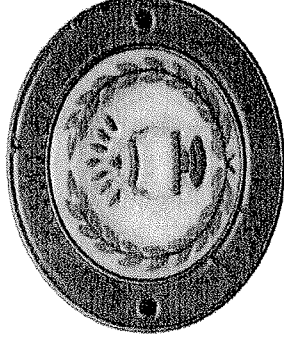

โครงการก่อสร้างห้องน้ำบริเวณแหล่งท่องเที่ยวแก่งเต่า
บ้านดงหม้อทอง หมู่ที่ 9

แบบเลขที่ 13/2566


องค์การบริหารส่วนตำบลดงหม้อทองใต้

อำเภอบ้านม่วง จังหวัดสกลนคร

สำเนาถูกต้อง


(นายเทพวิรัตน์ แสงเพชร)
นายช่างโยธาชำนาญงาน รักษาการแทน
ผู้อำนวยการกองช่าง

อำเภอบ้านม่วง จังหวัดสกลนคร

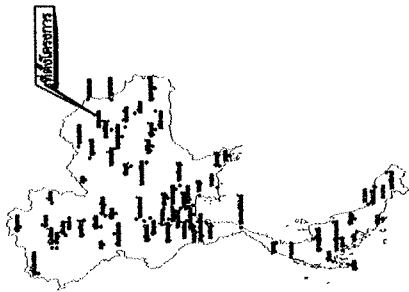

แผนที่ประเทศไทย

- สัญลักษณ์**
- ทางหลวงแผ่นดิน (กรมทางหลวง)
 - ทางรถไฟ (กรมการรถไฟ)
 - (กรมการชลประทาน)
 - แม่น้ำ, ลำคลอง
 - หนองน้ำ, บึง
 - หมู่บ้าน
 - วัด, สุขา, โรงเรียน
 - ๕ ๕
 - ๑๐

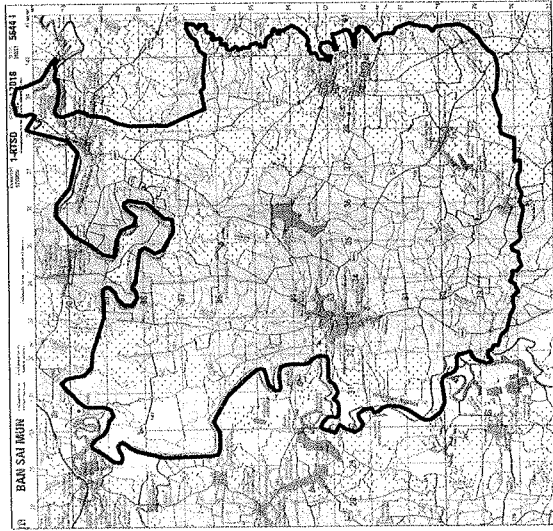


แผนที่สเกล ๑ : ๕,๐๐๐

ตารางพิกัด			
5645 III	5645 II	5745 III	
5644 IV	5644 I	5744 IV	
5644 III	5644 II	5744 III	

สำเนาถูกต้อง

(นายเทพรัตน์ ศรีแสงเพชร)


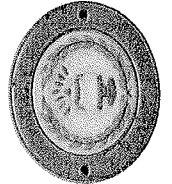


โครงการ

ก่อสร้างห้องน้ำบริเวณแหล่งท่องเที่ยวแก่งเต่า บ้านดงหม้อทอง หมู่ที่ ๑

สถานที่ก่อสร้าง : บ้านดงหม้อทอง หมู่ที่ ๑ ตำบลดงหม้อทอง อำเภอบ้านม่วง จังหวัดสกลนคร

สำรวจ/เขียนแบบ :

ตำแหน่ง ผู้ควบคุมงานเขียนแบบ

ออกแบบ/รับของแบบ :

นายสุชาติ ใจดี
ตำแหน่ง วิศวกรโยธา (ส.ย.๒๔๖๗)

ตรวจสอบ :

ตำแหน่ง นายช่างโยธาชำนาญพิเศษ ผู้ควบคุมการก่อสร้าง

เห็นชอบ :







รับเดือน/ปี :

วันที่อนุมัติเดิม :


แบบเลขที่ : 13/2566

แผ่นที่ :

01/18

 

ตำบลดงหม้อทองใต้ อำเภอบ้านม่วง จังหวัดสกลนคร

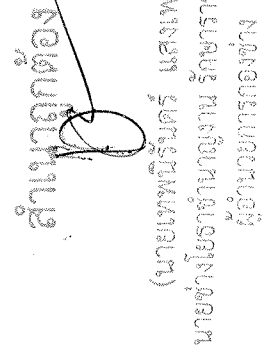



Not to Scale

[illegible]

บ่อเกรอะ - บ่อซึม



ทิศเหนือ

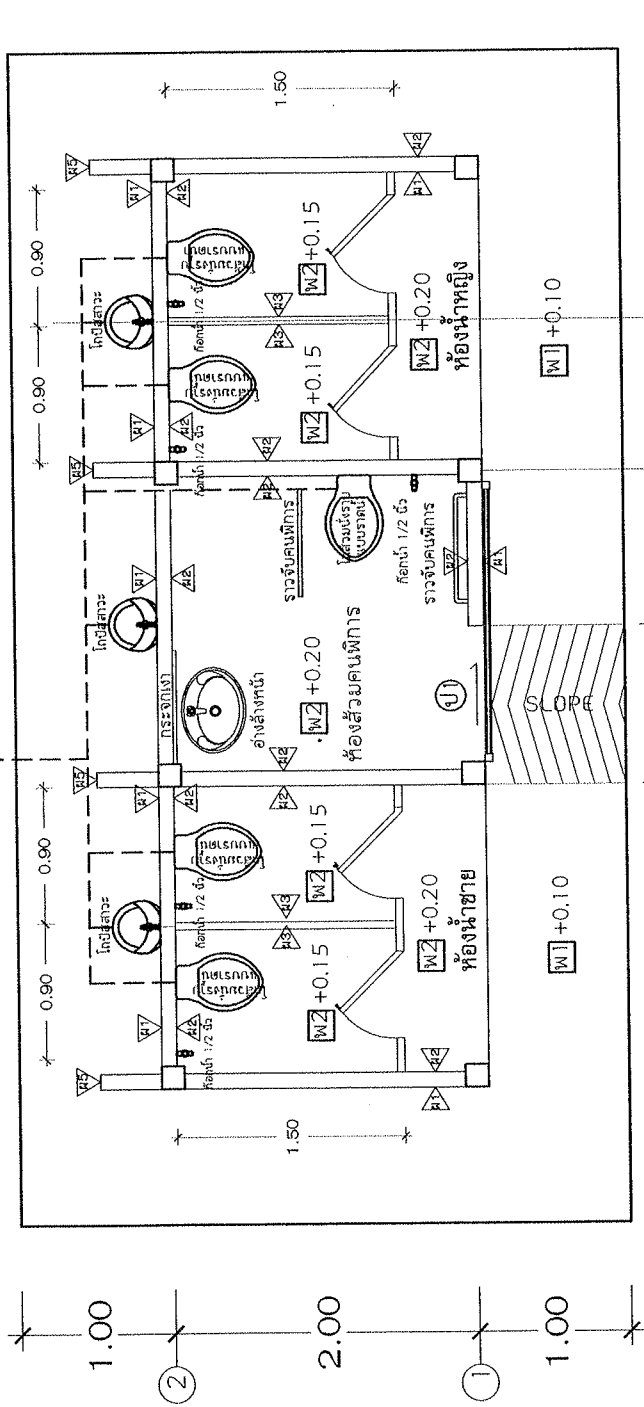

ทิศทางการมอง



สัญลักษณ์

- W1 พื้น คสล. ลีว้อดหยาบ
- W2 พื้น คสล. ปูกระเบื้องเคลือบผิวด้าน ขนาด 12" x 12"
- A1 ผนังก่ออิฐบล็อด ฉาบปูนเรียบทาสี
- A2 ผนังปูกระเบื้องเคลือบผิวเรียบ ขนาด 8" x 8"
- A3 ผนังก่ออิฐบล็อดฉาบปูนเรียบทาสี
- A4 ผนังก่ออิฐบล็อดฉาบปูนเรียบทาสี
สำเนาถูกต้อง

แปลนพื้นห้องน้ำ

Scale 1:50

(นายเทพนิรันดร์ แสงเพชร)
นายช่างโยธาชำนาญ รักษาการแทน
ผู้อำนวยการกองช่าง

องค์การบริหารส่วนตำบลหม้อทองใต้

โครงการ

ก่อสร้างห้องน้ำบริเวณแหล่งท่องเที่ยวเชิงนิเวศน์ บ้านดงหม้อทอง หมู่ที่ ๑


วัน/เดือน/ปี :

แก้ไขเพิ่มเติม :

แบบร่างที่ : 13/2566

แผ่นที่ : 03/13

ตรวจสอบ :

ตำแหน่ง นายช่างโยธาชำนาญงาน รักษาการแทน
ผู้อำนวยการกองช่าง

เห็นชอบ :


สำรวจเขียนแบบ :

ตำแหน่ง ผู้สำรวจเขียนแบบ

ออกแบบ/รับของแบบ :

นายเอกพันธ์ ไชยศรี
ตำแหน่ง ช่างโยธา (สว.๑๖๖-7)



ตำแหน่ง ปลัดเทศบาลรักษาการส่วนท้องถิ่น

ตำแหน่ง นายช่างโยธาชำนาญงาน รักษาการแทน
ผู้อำนวยการกองช่าง



หลังคา แผ่น Metal Sheet (สี่ระบุภายหลัง)

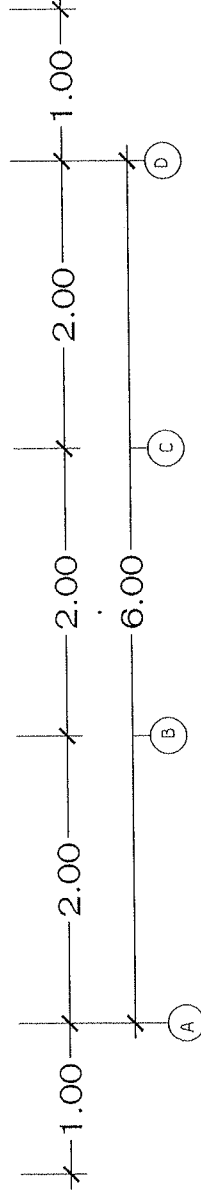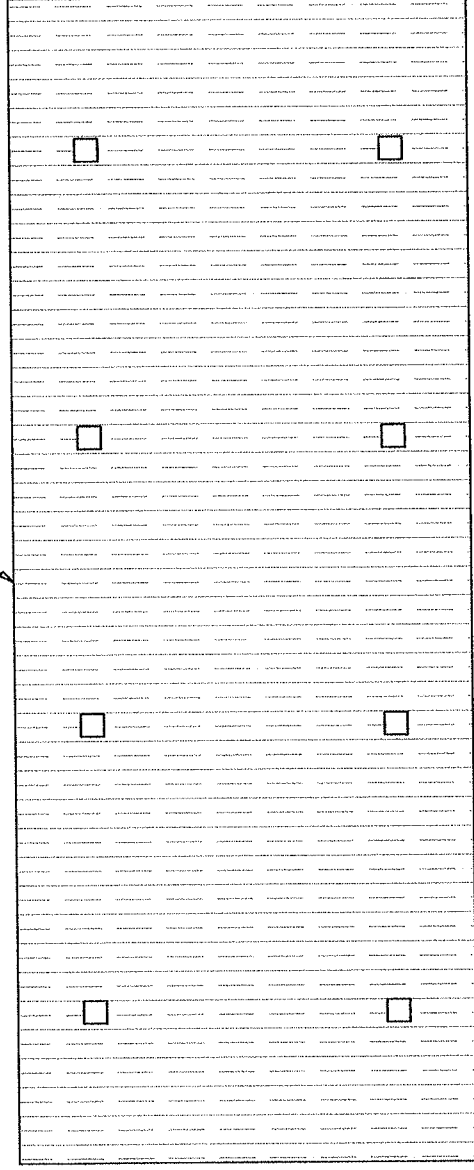



แปลนหลังคา
Scale 1:50

สำเนาถูกต้อง

(นายเทพนิรันดร์ แสงเพชร)
นายช่างโยธาชำนาญงาน รักษาการแทน
ผู้อำนวยการกองช่าง


แปลเหล็ก C 75 x 45 x 15 หน้า 2.3 มม.

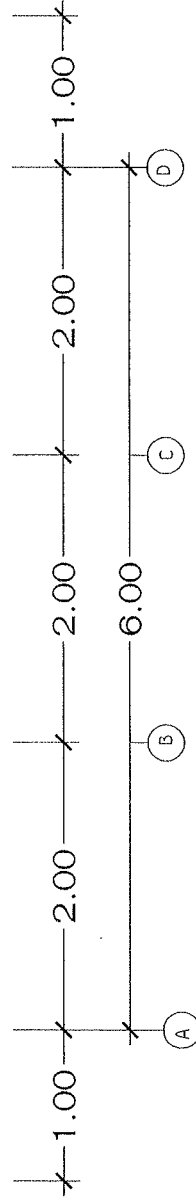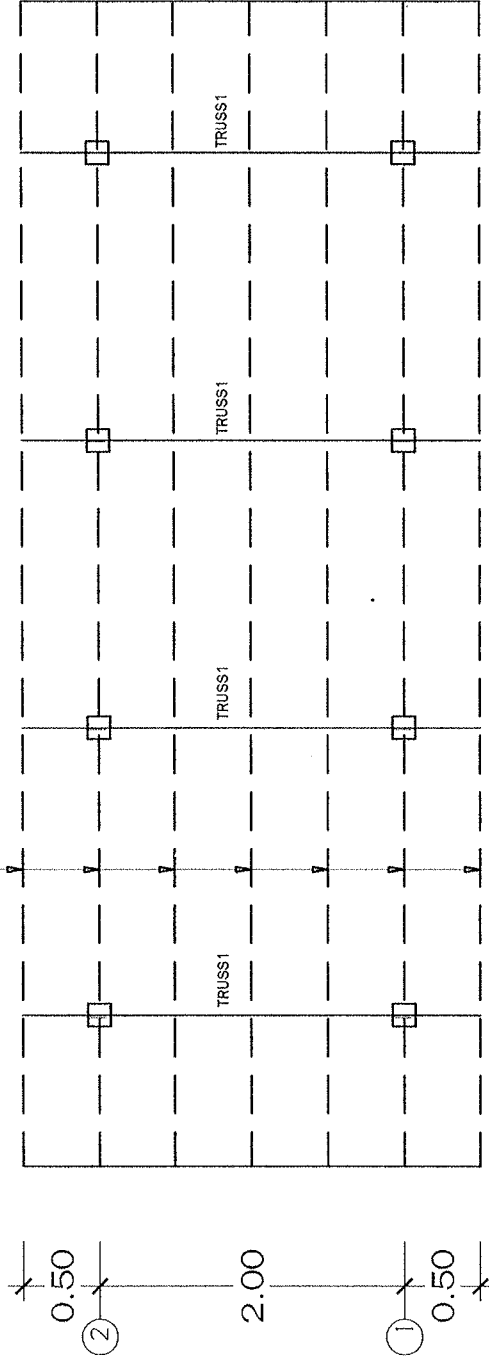





แปลนหลังคา
Scale 1:50


สำเนาถูกต้อง

(นายเชษฐา วัฒนศิริ แสงเพชร)

นายช่างโยธาชำนาญงาน รักษาการแทน

ผู้อำนวยการกองช่าง

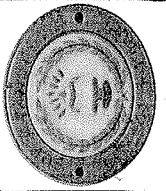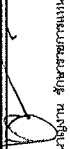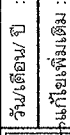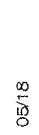


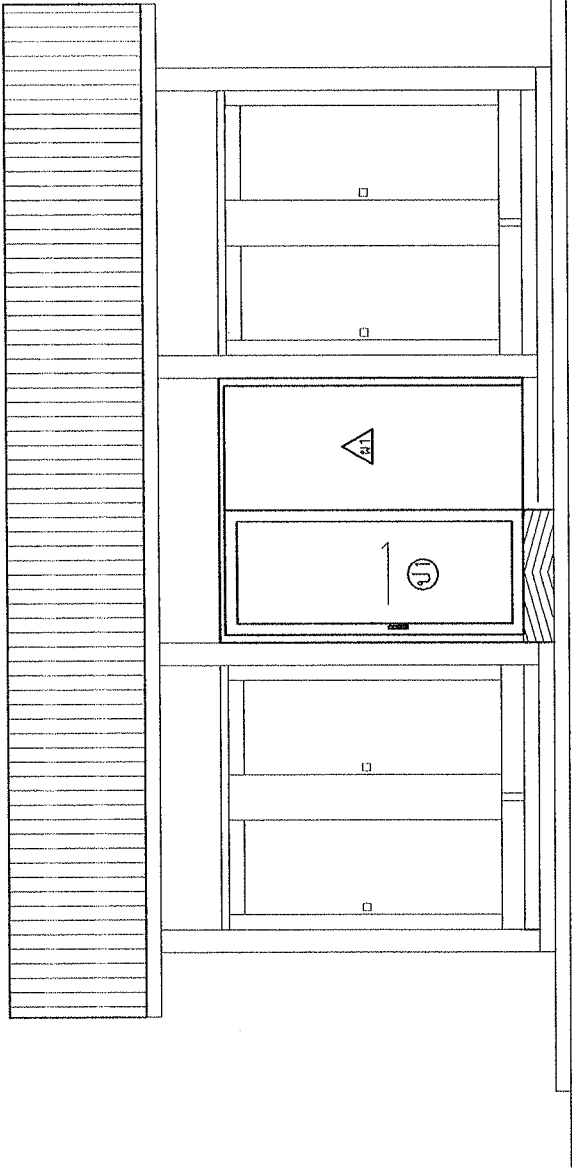


สำเนาถูกต้อง
(นายเชษฐา นิลมิตร แสงเพชร)
ผู้อำนวยการกองช่าง

รูปด้าน A
Scale 1:50


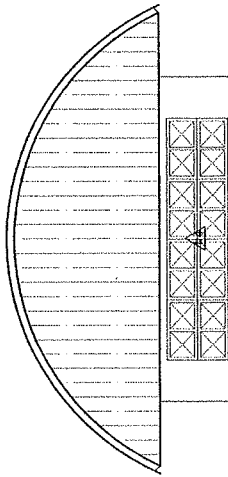

รูปด้าน B
Scale 1:50

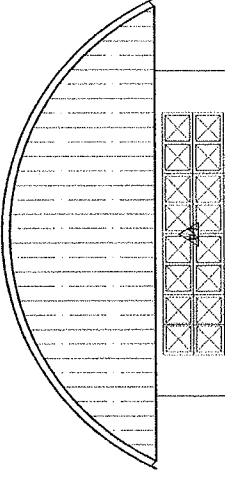


รูปด้าน D
Scale 1:50

สำเนาถูกต้อง
(นายเทพนรินทร์ แสนเพชร)
นายช่างเขียนงาน วิชาการช่าง
ผู้อำนวยการกองช่าง

	องค์การบริหารส่วนตำบลหนองใต้	
	โครงการ	
	ก่อสร้างห้องน้ำบริเวณแหล่งท่องเที่ยวบ้านดงหม้อทอง หมู่ที่ ๑	
สถานที่ก่อสร้าง : บ้านดงหม้อทอง หมู่ที่ ๑ ตำบลหนองหม้อทองใต้ อำเภอบ้านม่วง จังหวัดสกลนคร		

สำรวจเขียนแบบ :	ตรวจสอบ :	เห็นชอบ :
ตำแหน่ง ผู้อำนวยการกองช่าง	ตำแหน่ง นายช่างเขียนงาน วิชาการช่าง	ตำแหน่ง นายช่างเขียนงาน วิชาการช่าง
ออกแบบ/รับสนองแบบ :	เห็นชอบ :	อนุมัติ :
นายเอกพงษ์ ไชยสุ ตำแหน่ง วิศวกรโยธา (ส.บ.๕๔๗)	ตำแหน่ง รองปลัดเทศบาลตำบลหนองใต้	ตำแหน่ง นายช่างเขียนงาน วิชาการช่าง




วันเดือน/ปี :	วัน/เดือน/ปี :
แก้ไขเพิ่มเติม :	แก้ไขเพิ่มเติม :
แบบร่างที่ : 13/2566	แบบร่างที่ : 13/2566
แผ่นที่ : 07/18	แผ่นที่ : 07/18

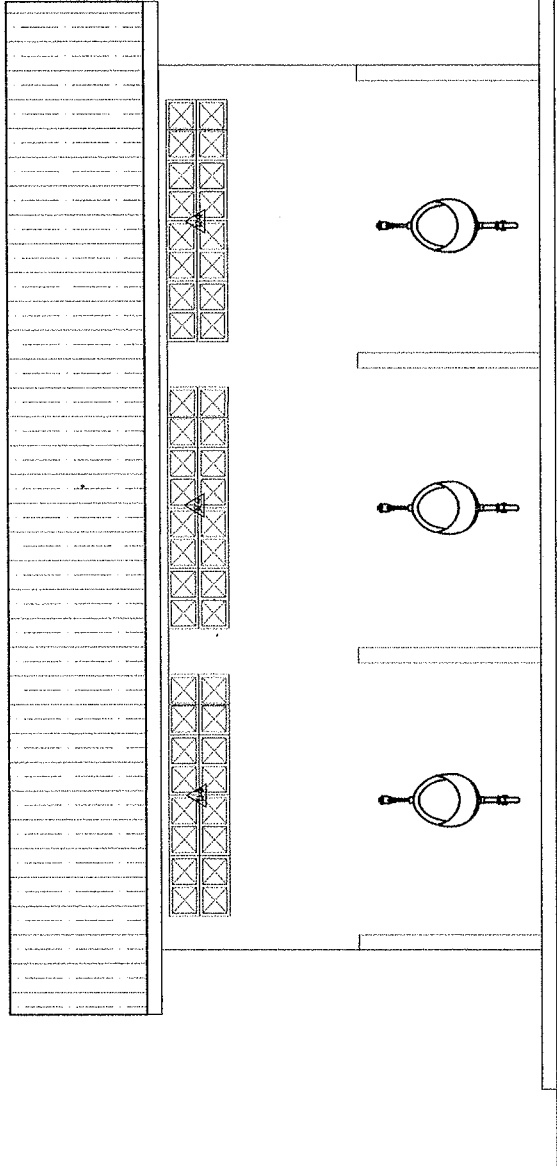

รูปด้าน C
Scale 1:50

สำเนาถูกต้อง
10
(นายเชษฐาธิวัฒน์ แสงเพชร)
นายช่างโยธาชำนาญรักษาการแทน
ผู้อำนวยการกองช่าง

	โครงการ	ตำแหน่ง ผู้ช่วยนายช่างเขียนแบบ	ตำแหน่ง นายช่างโยธาชำนาญรักษาการแทน ผู้อำนวยการกองช่าง	ตำแหน่ง บัณฑิตการศึกษาร่วมด้านตงหม้อองใต้	แก้ไขเพิ่มเติม :
	ก่อสร้างห้องน้ำบริเวณแหล่งท่องเที่ยวแก่งเต่า บ้านตงหม้ออง หมู่ที่ ๑	ออกแบบ/รับของแบบ :	เห็นชอบ :	อนุมัติ :	แบบเสร็จที่ : 13/2566
	สถานที่ก่อสร้าง : บ้านตงหม้ออง หมู่ที่ ๑ ตำบลตงหม้อองใต้ อำเภอบ้านม่วง จังหวัดสกลนคร	นายเอกภพ ใจดี ตำแหน่ง วิศวกรโยธา (ศบ.8647)	ตำแหน่ง ของบัณฑิตการศึกษาร่วมด้านตงหม้อองใต้	ตำแหน่ง นายกองบังคับการส่วนตงหม้อองใต้	แผ่นที่ : 08/18


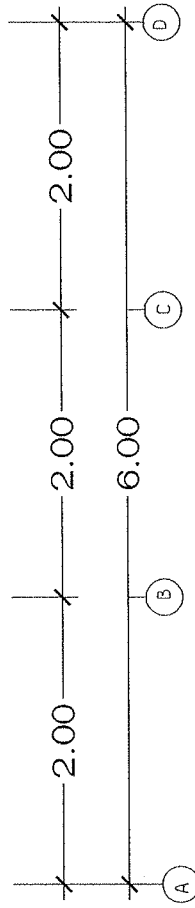
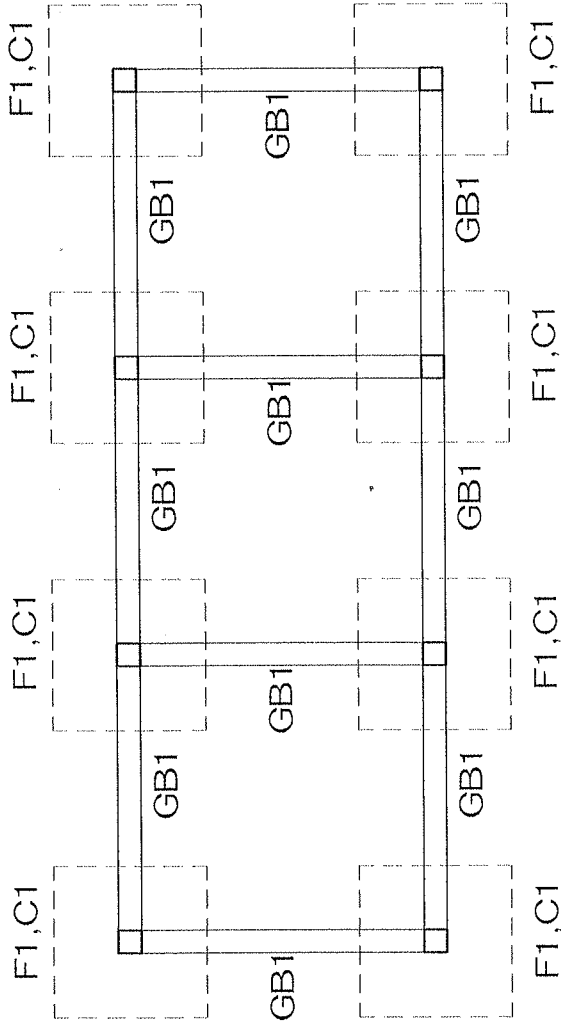
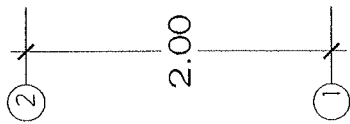



แปลน เสา สานราก คานคอดิน

Scale 1:50

สำเนาถูกต้อง


(นายเทพนิรันดร์ แสงเพชร)
นายช่างโยธาชำนาญงาน รักษาการและ
ผู้อำนวยการกองช่าง

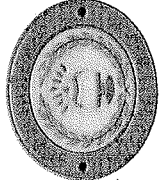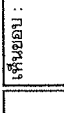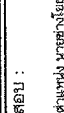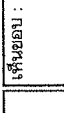
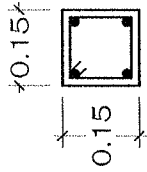


C

ขยายเสา

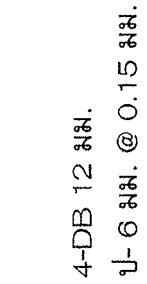

C


ขยายเสา

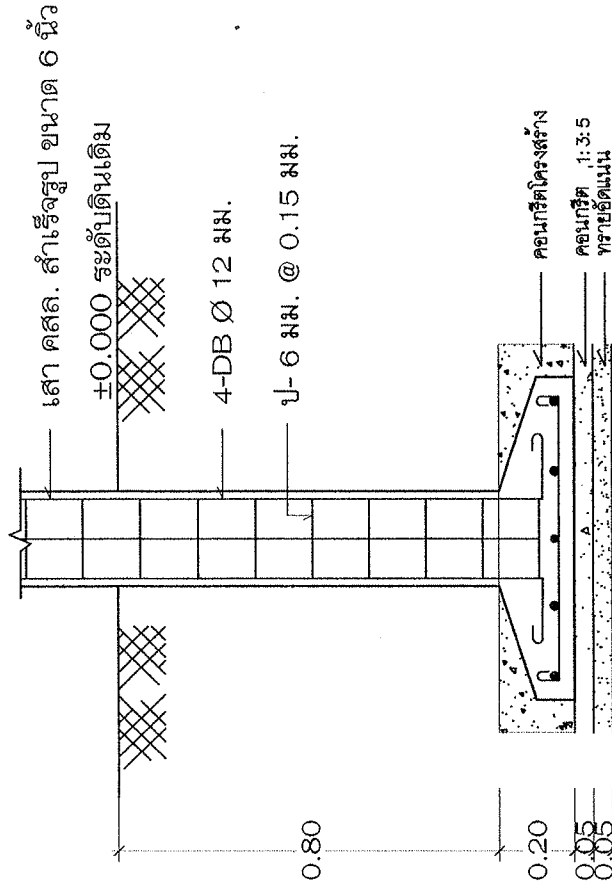

0.80


F

ขยายฐานราก

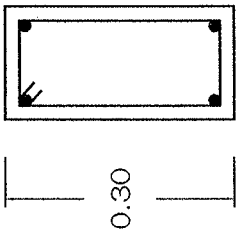

GB

ขยายคานคอดิน

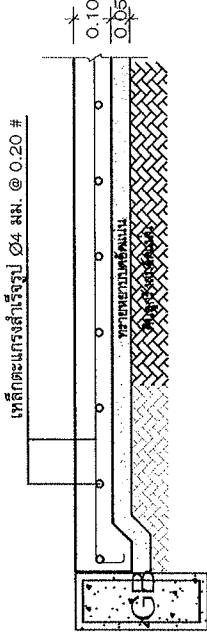


สำเนาถูกต้อง

GS

ขยายพื้น


(นายเทพนิรัตน์ แสงเพชร)
นายช่างโยธาชำนาญงาน รักษาการแทน
ผู้อำนวยการกองช่าง

	องค์การบริหารส่วนตำบลดงหม้อทองใต้		วันที่ : 12/18	
	โครงการ		วันที่ : 13/2566	
	ก่อสร้างห้องน้ำบริเวณหลังห้องเย็บแก่งเต้า บ้านดงหม้อทอง หมู่ที่ ๑		แผ่นที่ : 12/18	
ตรวจสอบ :		เห็นชอบ :		วันที่ : 12/18
ตำแหน่ง นายช่างโยธาชำนาญงาน รักษาการแทน ผู้อำนวยการกองช่าง		ตำแหน่ง นายช่างโยธาชำนาญงาน รักษาการแทน ผู้อำนวยการกองช่าง		
ตรวจสอบ :		เห็นชอบ :		
ตำแหน่ง นายช่างโยธาชำนาญงาน รักษาการแทน ผู้อำนวยการกองช่าง		ตำแหน่ง นายช่างโยธาชำนาญงาน รักษาการแทน ผู้อำนวยการกองช่าง		

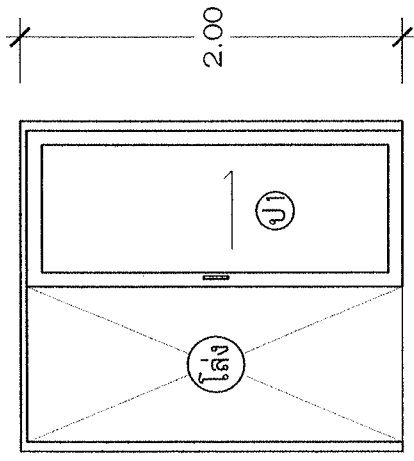

0.90 0.90 1.80

- ประตูบานเลื่อน
- วงกบอลูมิเนียม ขนาด 1 3/4"x4"
- กระฉกผ้าหนา 5 มม.
- อุปกรณ์ติดตั้งประตูบานเลื่อนพร้อมอุปกรณ์ล็อคประตู

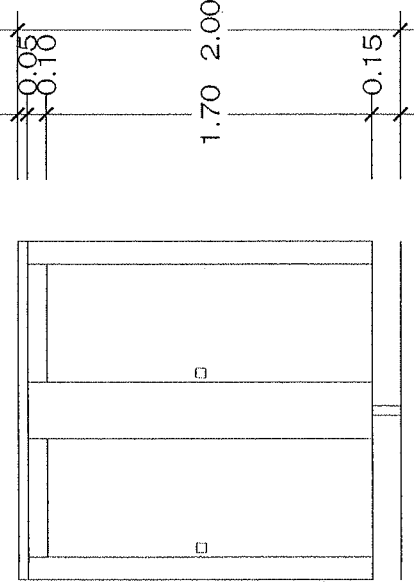

0.95 0.95 1.90

- ประตูบานสวิงเดียว
- ผนังสำเร็จรูป หนา 28 มม.
- อุปกรณ์ติดตั้งประตูบานสวิงเดียว พร้อมอุปกรณ์ล็อคประตู




แบบขยายประตู
Scale 1:50

แบบขยายผนังสำเร็จรูป
Scale 1:50

สำเนาถูกต้อง

(นายเทพนิรันดร์ แสงเพชร)


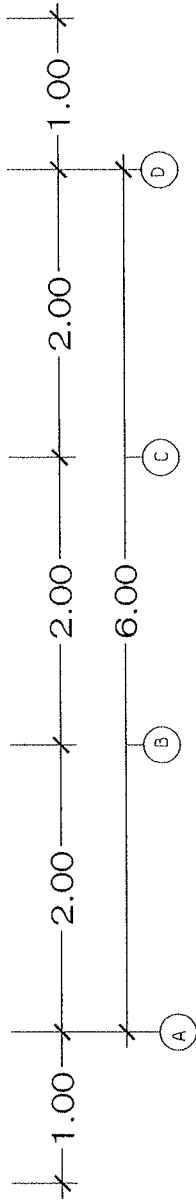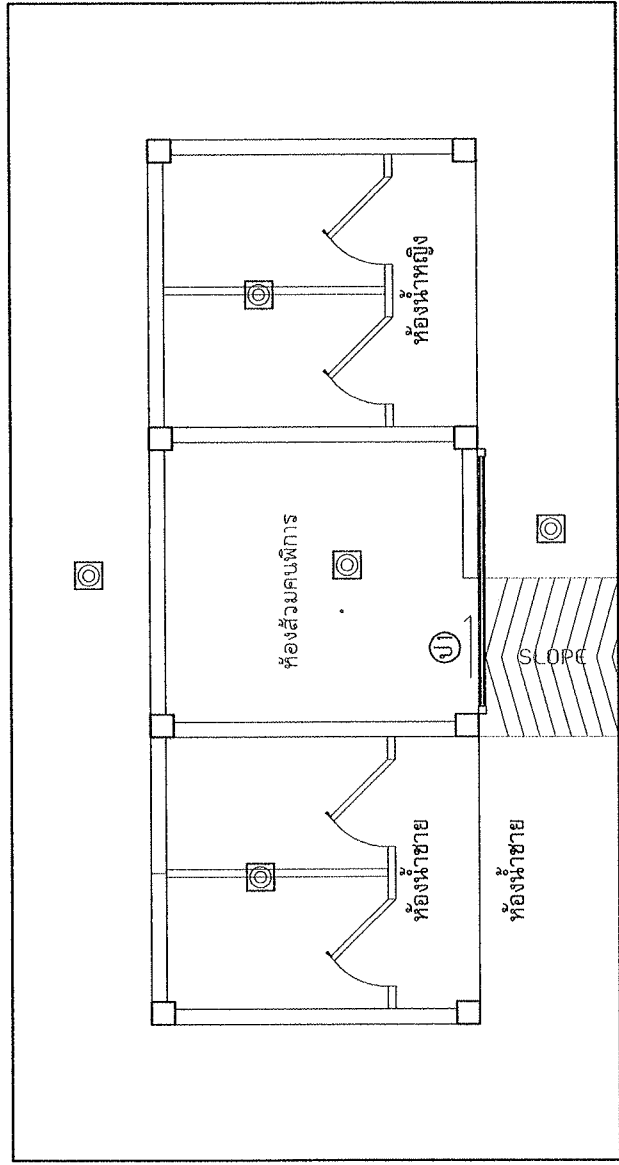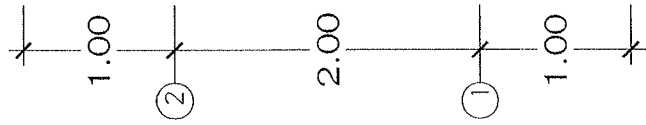

สัญลักษณ์



โคมไฟโซล่าเซลล์ ขนาด 200 W

สำเนาถูกต้อง

แปลนไฟฟ้า

Scale 1:50

(นายเทพนิรันดร์ แสงเพชร)


นายช่างโยธาชำนาญงาน รักษาการ

ผู้อำนวยการกองช่าง

บ. ๕๖๔/๗)	ตรวจสอบ : ตำแหน่ง นายช่างโยธาชำนาญงาน หัวหน้ากองช่าง ผู้อำนวยการกองช่าง เห็นชอบ : ตำแหน่ง นายช่างโยธาชำนาญงาน หัวหน้ากองช่าง ผู้อำนวยการกองช่าง	เห็นชอบ : ตำแหน่ง นายช่างโยธาชำนาญงาน หัวหน้ากองช่าง ผู้อำนวยการกองช่าง อนุมัติ : ตำแหน่ง นายช่างโยธาชำนาญงาน หัวหน้ากองช่าง ผู้อำนวยการกองช่าง	รับเดือน/ปี : แก้ไขเพิ่มเติม : แบบเลขที่ : 132566 แผ่นที่ : 15/18
--	--	---	---	---	---

11.60

พื้นที่ 0.10 ม.
ปูทับและบุผนังด้วยกระเบื้องเคลือบผิวเรียบ ขนาด 24" x 24"

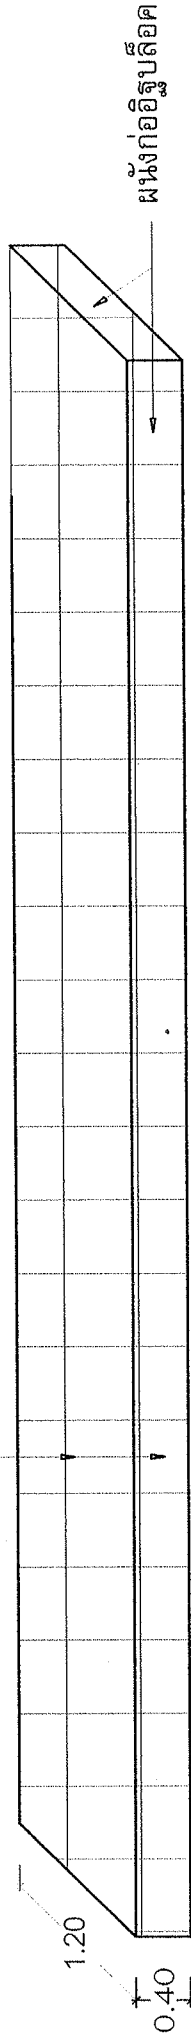

รูปแสดงฐานที่นั่ง ศาล.


สำเนาถูกต้อง

(นายเทพรัตน์ แสงเพชร)
นายช่างโยธาชำนาญงาน รักษาการแทน
ผู้อำนวยการกองช่าง

	องค์การบริหารส่วนตำบลดงหม้อทองใต้		รับ/เดือน/ ปี :	
ตรวจสอบ/เขียนแบบ : นายเอกพันธ์ ใต้ศรี ตำแหน่ง วิศวกรโยธา (ท.๖.๕๕๖๗)		ตรวจสอบ : นายช่างโยธานายช่างโยธา รักษาการแทน ผู้อำนวยการกองช่าง	เห็นชอบ : นายช่างโยธานายช่างโยธา รักษาการแทน ผู้อำนวยการกองช่าง	แนบใบเพิ่มเดิม :
ออกแบบ/รับรองแบบ : นายเอกพันธ์ ใต้ศรี ตำแหน่ง วิศวกรโยธา (ท.๖.๕๕๖๗)		เห็นชอบ : นายช่างโยธานายช่างโยธา รักษาการแทน ผู้อำนวยการกองช่าง	อนุมัติ : นายช่างโยธานายช่างโยธา รักษาการแทน ผู้อำนวยการกองช่าง	แบบเลขที่ : 13/2566
				แผ่นที่ : 16/18

1.50

เหล็กกล่อง ขนาด 3" x 3" หน้า 2.0 มม.

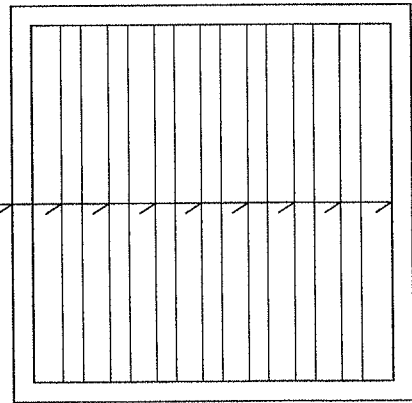

1.50

แปลนฐานรองถังเก็บน้ำ

คานเหล็กกล่อง ขนาด 3" x 3" หน้า 2.0 มม.




0.50

เสาเหล็กกล่อง ขนาด 3" x 3" หน้า 2.0 มม.

คานเหล็กกล่อง ขนาด 3" x 3" หน้า 2.0 มม.

รูปแสดงฐานรองถังเก็บน้ำ

ถังเก็บน้ำ PE ขนาด 1,000 ลิตร

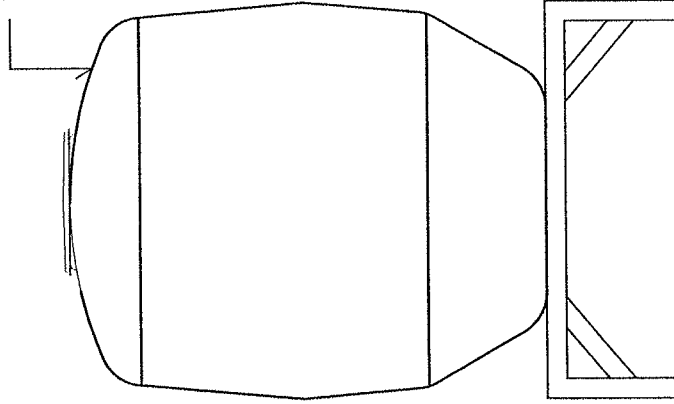

สำเนาถูกต้อง

รูปด้าน

(นายเทพนรินทร์ แสงเพชร)
นายกช่างโยธานาฏนเรนทร์ รักษาการแทน
ผู้อำนวยการกองช่าง

องค์การบริหารส่วนตำบลดงหม้อทองใต้

โครงสร้าง

ก่อสร้างห้องน้ำบริเวณแหล่งท่องเที่ยวผิงเตา บ้านดงหม้อทอง หมู่ที่ ๑


สำรวจเขียนแบบ :

ตำแหน่ง ผู้ช่วยช่างเขียนแบบ

ออกแบบ/รับซองแบบ :

นายสุภาพณ์ โยคี
ตำแหน่ง ช่างโยธา (พ.ร.๑๔7)

ตรวจสอบ :

ตำแหน่ง นายช่างโยธานาฏนเรนทร์ รักษาการแทน
ผู้อำนวยการกองช่าง

เห็นชอบ :

ตำแหน่ง รองปลัดองค์การบริหารส่วนตำบลหม้อทองใต้

เห็นชอบ :

ตำแหน่ง ปลัดองค์การบริหารส่วนตำบลหม้อทองใต้

อนุมัติ :

ตำแหน่ง นายกองค์การบริหารส่วนตำบลหม้อทองใต้

วันเดือน/ปี :

แก้ไขครั้งสุดท้าย :

แบบเลขที่ : 13/2566


แผ่นที่ :

17/18

ท่อเหล็กกลวงสี่เหลี่ยมจัตุรัส ขนาด 1" x 1" หนา 1.20 มม.
เชื่อมติดเหล็กหนา 1/8"

แผ่นเหล็ก หนา 1/32"

ท่อเหล็กกลวงกลม ขนาดเส้นผ่าศูนย์กลาง 2" หนา 2 มม.

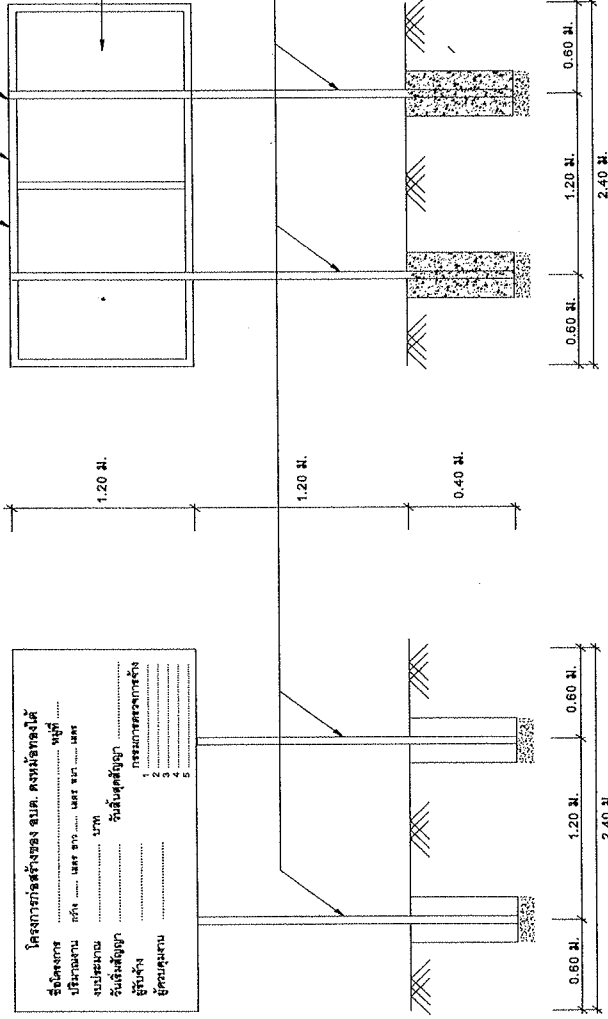

รูปด้านหน้า 1 : 50

รูปด้านหลัง 1 : 50




รายการประกอบแบบ

1. เสาค้ำและพื้นป้ายทาสีเขียวทั้งสองด้านใช้สีน้ำมัน
2. ตัวหนังสือสีขาว
3. ขนาดตัวหนังสือ กำหนดตามความเหมาะสมใช้ข้อความกำหนดแบบ
4. แผ่นเหล็ก ขนาด กว้าง 1.20 เมตร ยาว 2.40 ม. หนา 1/32"
5. จุดก่อสร้างป้ายกำหนดตามความเหมาะสม ให้สามารถมองเห็นได้ชัด

สำเนาถูกต้อง

(นายเทพนิรันดร์ แสงเพชร)
นายช่างโยธาวินิจฉัยงาน รักษาการช่าง
ผู้อำนวยการกองช่าง

	ตรวจสอบแบบ :  ตำแหน่ง : ผู้อำนวยการกองช่าง	

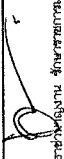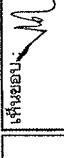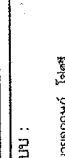ตรวจสอบ :  ตำแหน่ง : นายช่างโยธาวินิจฉัยงาน รักษาการช่าง ผู้อำนวยการกองช่าง	เห็นชอบ :  ตำแหน่ง : นายช่างโยธาวินิจฉัยงาน รักษาการช่าง ผู้อำนวยการกองช่าง
ออกแบบ/รับรองแบบ :  นายเอกพงษ์ ใจดี ตำแหน่ง : วิศวกรโยธา (ส.บ.๘๘๗)	เห็นชอบ :  ตำแหน่ง : นายช่างโยธาวินิจฉัยงาน รักษาการช่าง ผู้อำนวยการกองช่าง

วันที่ : 18/18 วันที่ : 13/2566 วันที่ : 13/2566
--

ขอบเขตของงาน (Terms of Reference : TOR)

องค์การบริหารส่วนตำบลดงหม้อทองใต้ อำเภอบ้านม่วง จังหวัดสกลนคร

โครงการ ก่อสร้างห้องน้ำบริเวณแหล่งท่องเที่ยวแก่งเต่า บ้านดงหม้อทอง หมู่ที่ ๙

๑. ความเป็นมา

ด้วยองค์การบริหารส่วนตำบลดงหม้อทองใต้ ดำเนินงานตามข้อบัญญัติเงินงบประมาณรายจ่ายประจำปีงบประมาณ ๒๕๖๖ กองช่าง แผนงานอุตสาหกรรมและการโยธา งานก่อสร้าง งบลงทุน หมวดค่าที่ดินและสิ่งก่อสร้าง ประเภทค่าก่อสร้างสิ่งสาธารณูปการ งบประมาณ ๓๐๐,๐๐๐.- บาท จำนวน ๑ โครงการ

๒. วัตถุประสงค์

องค์การบริหารส่วนตำบลดงหม้อทองใต้ มีความประสงค์จะจ้างเหมาก่อสร้างห้องน้ำบริเวณแหล่งท่องเที่ยวแก่งเต่า บ้านดงหม้อทอง หมู่ที่ ๙ โดยดำเนินการจัดจ้างด้วยวิธีเฉพาะเจาะจง

๓. คุณสมบัติของผู้เสนอราคา

๓.๑ เป็นบุคคลธรรมดาหรือนิติบุคคลผู้มีอาชีพรับจ้างที่สอบราคาจ้างดังกล่าว

๓.๒ ไม่เป็นบุคคลซึ่งถูกระบุชื่อไว้ในบัญชีรายชื่อผู้ทำงานของราชการ และได้แจ้งเวียนชื่อแล้ว

๓.๓ ไม่เป็นผู้ได้รับเอกสิทธิ์หรือความคุ้มกัน ซึ่งอาจปฏิเสธไม่ยอมขึ้นศาลไทย เว้นแต่รัฐบาลของผู้เสนอราคาได้มีคำสั่งให้สละสิทธิ์ความคุ้มกันเช่นนั้น

๓.๔ เสนอราคา ต้องไม่เป็นผู้ที่ถูกกระบุชื่อว่าเป็นคู่สัญญา ที่ไม่ได้แสดงรายรับรายจ่าย หรือแสดงบัญชีรายรับรายจ่ายไม่ถูกต้องครบถ้วน ในสาระสำคัญตามประกาศคณะกรรมการป้องกันและปราบปรามการทุจริตแห่งชาติ เรื่อง หลักเกณฑ์และวิธีการจัดทำและแสดงบัญชีรายรับจ่ายของโครงการที่บุคคลหรือนิติบุคคลเป็นคู่สัญญากับหน่วยงานของรัฐ พ.ศ.๒๕๕๔

๓.๕ ผู้เสนอราคาต้องเป็นบุคคลธรรมดาหรือบุคคลที่ได้ลงทะเบียนในระบบอิเล็กทรอนิกส์ของกรมบัญชีกลางที่เว็บไซต์ศูนย์ข้อมูลจัดซื้อจัดจ้างภาครัฐ

๔. รูปแบบรายการหรือคุณลักษณะเฉพาะ

ปริมาณงาน ขนาดกว้าง ๒ เมตร ยาว ๖ เมตร สูง ๓.๕๐ งบประมาณ ๓๐๐,๐๐๐.-บาท (ตามแบบ อบต. ดงหม้อทองใต้ เลขที่ ๑๓/๒๕๖๖ และแบบ ปร.๔,ปร.๕ ลงวันที่ มีนาคม ๒๕๖๖ และข้อกำหนดขององค์การบริหารส่วนตำบลดงหม้อทองใต้)

๕. สถานที่ก่อสร้าง

แหล่งท่องเที่ยวแก่งเต่า บ้านดงหม้อทอง หมู่ที่ ๙ ตำบลดงหม้อทองใต้ อำเภอบ้านม่วง จังหวัดสกลนคร

๖. ระยะเวลาดำเนินการ

ผู้เสนอราคาจะต้องดำเนินการก่อสร้าง ตามข้อกำหนดของสัญญาจ้างภายในระยะเวลา....๖๐...วัน

๗. ระยะเวลาส่งมอบงาน

ผู้เสนอราคาจะต้องส่งมอบงานก่อสร้าง ให้แล้วเสร็จภายในระยะเวลา.....๖๐...วัน นับถัดจากวันลงนามในสัญญาจ้าง

๘. วงเงินในการจัดจ้าง

งบประมาณในการจัดจ้าง ก่อสร้างห้องน้ำบริเวณแหล่งท่องเที่ยวแก่งเต่า บ้านดงหม้อทอง หมู่ที่ ๙ จำนวนเงิน ๓๐๐,๐๐๐.-บาท (สามแสนบาทถ้วน)

ราคากลางในการจัดจ้าง ก่อสร้างห้องน้ำบริเวณแหล่งท่องเที่ยวแก่งเต่า บ้านดงหม้อทอง หมู่ที่ ๙ จำนวนเงิน ๓๐๐,๐๐๐.-บาท (สามแสนบาทถ้วน)

๙. การรับประกันความชำรุดบกพร่องของงาน

ผู้รับจ้าง ต้องรับประกันความชำรุดบกพร่องของงาน หากมีเหตุชำรุดบกพร่องหรือเสียหายเกิดขึ้นจากงานจ้าง อันเกิดจาก การใช้วัสดุที่ไม่ถูกต้อง หรือทำไว้ไม่เรียบร้อย หรือทำไม่ถูกต้อง ตามมาตรฐานแห่งหลักวิชาชีพ รับทำการแก้ไขให้เป็นที่ยอมรับโดยไม่ชักช้า โดยผู้ว่าจ้างไม่ต้องออกเงินใด ๆ ในกรณีนี้ทั้งสิ้น ทั้งนี้ ภายในกำหนด ๒ ปีนับถัดจาก วันที่ได้ส่งมอบงานและคณะกรรมการตรวจรับแล้วหากเกิดความบกพร่อง ผู้รับจ้างจะต้องรับทำการแก้ไขให้แล้วเสร็จภายในกำหนด ๗ วัน นับแต่วันที่ได้แจ้งจากผู้ว่าจ้าง หรือไม่ทำการแก้ไข ให้ถูกต้องเรียบร้อย ภายในเวลาที่ผู้ว่าจ้างกำหนด ให้ผู้ว่าจ้างมีสิทธิทำการนั้น หรือจ้างผู้อื่นให้ทำงานนั้น โดยผู้รับจ้างต้องเป็นผู้ออกค่าใช้จ่าย

๑๐. เงื่อนไขการชำระเงิน

ผู้ว่าจ้างจะชำระเงินค่าจ้างเต็มจำนวนมูลค่าจ้างตามสัญญา เมื่อผู้รับจ้างได้ส่งมอบงานทั้งหมดแล้วเสร็จ และคณะกรรมการได้ตรวจรับเรียบร้อยแล้ว

๑๑. การจ่ายเงินล่วงหน้า (ถ้ามี)

องค์การบริหารส่วนตำบลดงหม้อทองได้ จะจ่ายเงินค่าจ้างล่วงหน้าให้แก่ผู้รับจ้าง จำนวน ร้อยละ..... (ไม่เกิน ๑๕) ของราคาค่าจ้างตามสัญญา โดยเงินจำนวนดังกล่าวจะจ่ายให้ภายหลังจากที่ผู้รับจ้างได้วางหลักประกันการรับเงินค่าจ้างล่วงหน้าเต็มตามจำนวนเงินค่าจ้างล่วงหน้านั้น ให้แก่องค์การบริหารส่วนตำบลดงหม้อทองได้ โดยจะคืนหลักประกันดังกล่าวตามวรรคหนึ่งให้แก่ผู้รับจ้าง เมื่อองค์การบริหารส่วนตำบลดงหม้อทองได้ ได้หักเงินที่ได้จ่ายล่วงหน้าจากเงินค่าของหรือค่าจ้างในแต่ละงวดครบถ้วนแล้ว

๑๒. การหักเงินประกันผลงาน (ถ้ามี)

ในการจ่ายเงินให้แก่ผู้รับจ้างแต่ละงวดสำนักงานจะหักเงินจำนวนร้อยละ- ของเงินที่ต้องจ่าย ในงวดนั้นเพื่อเป็นประกันผลงานผู้รับจ้างมีสิทธิที่จะขอเงินประกันผลงานคืน โดยผู้รับจ้างจะต้องวางหนังสือค้ำประกันของธนาคารซึ่งออกโดยธนาคารภายในประเทศ มาวางไว้ต่อสำนักงานเพื่อเป็นหลักประกันแทนก็ได้ สำนักงาน จะคืนเงินประกันผลงานและ/หรือหนังสือค้ำประกันของธนาคารดังกล่าวตามวรรคหนึ่งให้แก่ผู้รับจ้าง พร้อมกับการจ่ายเงินงวดสุดท้าย

๑๓. ค่าปรับ

หากผู้รับจ้างไม่สามารถทำงานให้แล้วเสร็จตามเวลาที่กำหนดไว้ในสัญญาผู้รับจ้างจะต้องชำระค่าปรับให้แก่สำนักงานเป็นรายวันอัตราร้อยละ ๐.๒๕ (ศูนย์จุดสองห้า) ของมูลค่าจ้างตามสัญญา แต่ไม่ต่ำกว่าวันละ ๑๐๐ บาท

๑๔. มาตรฐานฝีมือช่าง

ผู้รับจ้างจะต้องมีและใช้ผู้ผ่านการทดสอบมาตรฐานฝีมือช่างจากหรือผู้มีวุฒิปริญญา ปวช. ปวส. และปวท. หรือเทียบเท่าจากสถาบันการศึกษาที่ ก.พ. รับรองให้ แต่จะต้องมีช่างจำนวนอย่างน้อย ๑ คน ในแต่ละสาขาช่างดังต่อไปนี้

๑๔.๑ ช่างโยธา


๑๔.๒ ช่างก่อสร้าง

ผู้รับจ้างจะต้องจัดทำบัญชี แสดงจำนวนช่างทั้งหมดโดยจำแนกตามแต่ละสาขาช่างและระดับช่างพร้อมกับระบุรายชื่อช่างผู้ผ่านการทดสอบมาตรฐานฝีมือช่างหรือผู้มีวุฒิปริญญาดังกล่าว นำมาแสดงพร้อมหลักฐานต่าง ๆ ต่อคณะกรรมการการตรวจการจ้างหรือผู้ควบคุมงาน ก่อนเริ่มลงมือทำงาน และพร้อมที่จะให้องค์การบริหารส่วนตำบลลงหม้อทองใต้ หรือเจ้าหน้าที่ขององค์การบริหารส่วนตำบลลงหม้อทองใต้ ตรวจสอบดูได้ตลอดเวลาทำงานตามสัญญาจ้าง

๑๕. หลักประกันสัญญา

ผู้รับจ้าง/ผู้ขายจะต้องนำหลักประกันอัตรา ร้อยละ ๕ ของราคาค่าจ้าง มามอบไว้แก่สำนักงาน เพื่อเป็นหลักประกันการปฏิบัติตามสัญญา และหลักประกันจะต้องมีอายุครอบคลุมความรับผิดชอบทั้งปวงของผู้รับจ้าง/ผู้ขาย ตลอดอายุสัญญาองค์การบริหารส่วนตำบลลงหม้อทองใต้ จะคืนหลักประกันสัญญาให้แก่ผู้รับจ้าง เมื่อผู้รับจ้างพ้นจากข้อผูกพันและความรับผิดชอบทั้งปวงตามสัญญาแล้ว

ลงชื่อ

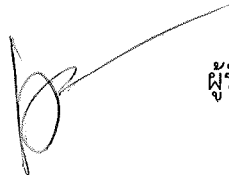

ผู้รับผิดชอบในการจัดทำร่างฯ

(นายเทพนิรันดร์ แสงเพชร)

นายช่างโยธาชำนาญงาน รักษาการแทน

ผู้อำนวยการกองช่าง

วันที่ ๒๐ มีนาคม ๒๕๖๖

ความเห็นของผู้บังคับบัญชาเบื้องต้น

() เห็นชอบตามที่เสนอ

ลงชื่อ



ผู้เห็นชอบในการจัดทำร่างฯ

(นายณรงค์ฤทธิ์ สุวรรณไตร)

ปลัดองค์การบริหารส่วนตำบลลงหม้อทองใต้

วันที่ ๒๐ มีนาคม ๒๕๖๖

ความเห็นของผู้บริหาร

() เห็นชอบการจัดทำร่างฯ

() ไม่เห็นชอบการจัดทำร่างฯ เพราะ.....



(นายเหรียญชัย ทองเพ็ญ)

นายกองค์การบริหารส่วนตำบลลงหม้อทองใต้

วันที่ ๒๐ มีนาคม ๒๕๖๖