

## ใบสรุปราคากลางงานค่าก่อสร้างชลประทาน

องค์การบริหารส่วนตำบลคงหม้อทองใต้ อำเภอบ้านม่วง จังหวัดสกลนคร กรมส่งเสริมการปกครองส่วนท้องถิ่น กระทรวงมหาดไทย

โครงการ	ชุดดอกฝ้ายมีขาขาว (หัวหินแตก) บ้านคงหม้อทอง หมู่ที่ 2
สถานที่ก่อสร้าง	บ้านคงหม้อทอง หมู่ที่ 2 ตำบลคงหม้อทองใต้ อำเภอบ้านม่วง จังหวัดสกลนคร
ปริมาณงาน	ปริมาณที่ดินขุดต้องไม่น้อยกว่า 7,800.00 ลูกบาศก์เมตร
แบบเลขที่	15/2567
ประมาณราคาตามแบบ ปร.4	จำนวน 1 แผ่น
ประมาณราคาเมื่อวันที่	7 เดือน ธันวาคม พ.ศ. 2566

ลำดับ	รายการ	ค่าวัสดุและค่าแรงงาน รวมเป็นเงิน(บาท)	Factor F (ฝนชุก 1)	ค่าก่อสร้างทั้งหมด รวมเป็นเงิน(บาท)	หมายเหตุ
1	ประเภทงานชลประทาน	334,893.00	1.3589	455,086.10	
2	งานป้ายโครงการ (พร้อมติดตั้งป้ายโครงการ จำนวน 1 ป้าย)				
	เงินไข				
	เงินล่วงหน้าจ่าย.....0.....%				
	เงินประกันผลงานหัก.....0.....%				
	ดอกเบี้ยเงินกู้.....7.....%				
	ภาษีมูลค่าเพิ่ม.....7.....%				
	* ราคาน้ำมันดีเซล อำเภอเมืองสกลนคร				
	** วันที่ 7 เดือน ธ.ค. พ.ศ. 2566 ลิตรละ 30.56 บาท				
สรุป	รวมค่าก่อสร้างเป็นเงินทั้งสิ้น			455,086.10	
	คิดเป็นเงินค่าก่อสร้างเพียง			430,000.00	
ตัวอักษร	(สี่แสนสามหมื่นบาทถ้วน)				

## คณะกรรมการกำหนดราคากลาง



(ลงชื่อ).....ประธานกรรมการกำหนดราคากลาง

(นางวลัยลักษณ์ พงษ์พานิช)

ตำแหน่ง หัวหน้าสำนักงานปลัด

(ลงชื่อ).....กรรมการกำหนดราคากลาง

(นายฉัตรชัย ธงอาษา)

ตำแหน่ง นายช่างสำรวจชำนาญงาน

(ลงชื่อ).....กรรมการกำหนดราคากลาง

(นายเทพนิรันดร์ แสงเพชร)

ตำแหน่ง นายช่างโยธาชำนาญงาน

สำเนาถูกต้อง


(นายเทพนิรันดร์ แสงเพชร)  
นายช่างโยธาชำนาญงาน กิ่งการราชการแทน  
ผู้อำนวยการกองช่าง



## ราคาน้ำมัน

ภูมิภาค

กทม. ปริมณฑล

การเชื่อมโยง

ค้นหาราคาน้ำมัน

สถานี

เมืองสถานี

จำนวน

2566

ค้นหา

ราคาน้ำมันขายปลีกภูมิภาค ประจำปี พ.ศ. 2566

(หน่วยแสดงเป็น บาท/ลิตร)

วันที่ - เวลา	* ราคานี้ไม่รวมภาษีบำรุงท้องที่ (ถ้ามี)									
	ดีเซล	Diesel B7	Gasohol E85	Gasohol E20	Gasohol 91	Gasohol 95	เบนซิน	ซูเปอร์ฟาวเวอร์ Diesel B7	ซูเปอร์ฟาวเวอร์ Gasohol 95	
07-12-2566 05:00	30.56	30.56	33.81	33.66	34.00	35.77	43.66	42.16	43.56	
05-12-2566 05:00	30.56	30.56	34.31	34.16	34.50	36.27	44.16	42.16	44.46	

ก่อนหน้า  ถัดไป แผนผังเว็บไซต์ 

ติดตามเราที่

เปลี่ยนภาษาเว็บไซต์ 

บริษัท ปตท. น้ำมันและการค้าปลีก จำกัด (มหาชน)

555/17 ถนนพหลโยธินซอยพหลโยธิน อาคารบี ชั้นที่ 17 ถนนพหลโยธิน แขวงจตุจักร เขตจตุจักร กรุงเทพฯ 10000  
© 2023 OR หมายเลข : 02-194-6559

(สำเนาถูกต้อง)

(นายเทพนิรันดร์ แสงเพชร)  
นายช่างโยธาชำนาญงาน รักษาการแทน  
ผู้อำนวยการกองช่าง

การตั้งค่าคุกกี้

แนวปฏิบัติเกี่ยวกับ

โออาร์ มีบริการใช้งานคุกกี้บนเว็บไซต์ด้วยรายละเอียดที่ระบุอยู่ใน "นโยบายคุกกี้" ในเบื้องต้น บริษัทได้กำหนดให้คุกกี้ที่มีความจำเป็นอย่างยิ่ง (Strictly Necessary Cookies) ซึ่งเป็นความสำคัญต่อการทำงานของเว็บไซต์สามารถทำงานได้โดยอัตโนมัติ ทั้งนี้ ท่านสามารถ ควบคุมทุกที่ประเภทรับเพิ่มลบเพื่อปรับปรุงประสบการณ์การใช้งานเว็บไซต์ของท่าน หรือเปลี่ยนแปลงการตั้งค่าคุกกี้ หรือขอรับคุกกี้ที่จำเป็นลง โปรดทราบว่าหากท่านเลือกไม่ให้มีการติดตามโดยคุกกี้ หรือลบคุกกี้ที่ออกไป บริษัทอาจไม่สามารถให้บริการเว็บไซต์ดังกล่าว หรือการให้บริการ ฟีเจอร์หรืออื่นที่บางส่วนอาจขาดหายไป และอาจมีผลต่อประสิทธิภาพการใช้งานเว็บไซต์ได้ ท่านสามารถศึกษารายละเอียดเพิ่มเติมได้ที่ "นโยบายความเป็นส่วนตัว"

ตารางค่าขนส่งวัสดุก่อสร้าง รถบรรทุก 10 ล้อ(กรณีน้ำหนักรวมไม่เกิน 25 ตัน)

ภูมิภาคเป็น ที่ราบ มีทางลาดยาง และการจราจรปกติ

ราคาน้ำมันเชื้อเพลิงโซล่า ที่ อำเภอเมือง 30.00 - 30.99 บาท / ลิตร

ระยะ ขนส่ง กม.	ค่าบรรทุก บาท / ตัน	ค่าบรรทุก บาท / ลบ.ม.	ระยะ ขนส่ง กม.	ค่าบรรทุก บาท / ตัน	ค่าบรรทุก บาท / ลบ.ม.	ระยะ ขนส่ง กม.	ค่าบรรทุก บาท / ตัน	ค่าบรรทุก บาท / ลบ.ม.
1	8.14	11.40	41	103.52	144.93	81	203.33	284.66
2	9.97	13.96	42	106.02	148.42	82	205.73	288.02
3	11.81	16.53	43	108.50	151.90	83	208.25	291.55
4	13.64	19.10	44	111.00	155.40	84	210.78	295.09
5	15.47	21.66	45	113.49	158.88	85	213.32	298.65
6	17.31	24.23	46	115.99	162.38	86	215.75	302.06
7	19.14	26.79	47	118.47	165.86	87	218.19	305.47
8	21.21	29.69	48	120.97	169.36	88	220.77	309.08
9	23.70	33.19	49	123.45	172.83	89	223.22	312.51
10	26.20	36.68	50	125.94	176.32	90	225.69	315.96
11	28.69	40.17	51	128.45	179.83	91	228.30	319.62
12	31.18	43.66	52	130.93	183.30	92	230.79	323.10
13	33.68	47.15	53	133.43	186.80	93	233.28	326.59
14	36.17	50.64	54	135.94	190.31	94	235.78	330.09
15	38.66	54.13	55	138.41	193.78	95	238.14	333.39
16	41.16	57.62	56	140.90	197.26	96	240.66	336.92
17	43.65	61.11	57	143.41	200.77	97	243.18	340.46
18	46.14	64.60	58	145.93	204.30	98	245.72	344.01
19	48.64	68.10	59	148.41	207.77	99	248.27	347.58
20	51.14	71.59	60	150.90	211.25	100	250.66	350.93
21	53.63	75.08	61	153.40	214.76	101	253.23	354.52
22	56.13	78.58	62	155.92	218.29	102	255.63	357.89
23	58.61	82.06	63	158.38	221.74	103	258.22	361.51
24	61.11	85.56	64	160.86	225.21	104	260.64	364.90
25	63.61	89.05	65	163.35	228.69	105	263.25	368.55
26	66.10	92.54	66	165.85	232.19	106	265.68	371.95
27	68.60	96.03	67	168.37	235.72	107	268.12	375.37
28	71.09	99.53	68	170.82	239.15	108	270.56	378.79
29	73.57	103.00	69	173.36	242.71	109	273.21	382.50
30	76.08	106.51	70	175.84	246.17	110	275.67	385.94
31	78.56	109.98	71	178.32	249.65	111	278.14	389.40
32	81.07	113.49	72	180.82	253.15	112	280.61	392.86
33	83.56	116.98	73	183.33	256.66	113	283.09	396.33
34	86.06	120.48	74	185.85	260.19	114	285.58	399.81
35	88.54	123.95	75	188.29	263.60	115	288.08	403.31
36	91.04	127.45	76	190.83	267.16	116	290.58	406.81
37	93.54	130.96	77	193.29	270.61	117	293.09	410.33
38	96.04	134.45	78	195.76	274.06	118	295.61	413.85
39	98.53	137.94	79	198.34	277.68	119	298.14	417.39
40	101.01	141.42	80	200.83	281.16	120	300.67	420.94

สำเนาถูกต้อง

(นายเทพนิรันดร์ แสงเพชร)  
นายช่างโยธาชำนาญงาน รักษาการแทน  
ผู้อำนวยการกองช่าง

อัตราราคางานดิน  
งานก่อสร้างชลประทาน

ราคาน้ำมันโซลาที่ อ.เมือง 30.00 - 30.99 บาท/ลิตร

ลำดับ ที่	ลักษณะงาน	หน่วย	ค่าใช้จ่าย (บาท/หน่วย)	ค่าเสื่อมราคา (บาท/หน่วย)		อัตราราคา (บาท/หน่วย)	
				ปกติ	ฝนตกชุก	ปกติ	ฝนตกชุก
1	งานฉาบปูน						
	ค่าฉาบปูน	ตร.ม.	1.11	0.16	0.20	1.27	1.31
2	ค่าฉาบปูนและลิ่มต้นไม้	ตร.ม.	2.27	0.33	0.41	2.60	2.68
	งานลูกรังบดอัดแน่น วัสดุคัดเลือก						
3	ค่าขุด	ลบ.ม. หลวม	17.47	2.97	3.71	20.44	21.18
	ค่าบดอัด	ลบ.ม. แน่น	42.42	12.96	16.20	55.38	58.62
4	งานพื้นที่ทาง (หินคลุก)						
	ค่าบดอัด	ลบ.ม. แน่น	61.93	25.71	32.14	87.64	94.07
5	ค่าผสมคลุกเคล้า (BLEND)	ลบ.ม. แน่น	20.78	4.20	5.25	24.98	26.03
	ค่าขุดเปิดหน้าดิน	ลบ.ม. ปกติ	15.28	3.02	3.78	18.30	19.06
6	ค่าขุดดินด้วยเครื่องจักร	ลบ.ม. ปกติ	15.72	2.67	3.34	18.39	19.06
7	ค่าตักดิน	ลบ.ม. หลวม	7.26	1.70	2.13	8.96	9.39
8	งานดินขุดยาก						
	ค่าขุด	ลบ.ม. ปกติ	29.39	3.34	4.18	32.73	33.57
9	ค่าดันและตัก	ลบ.ม. หลวม	36.02	5.18	6.48	41.20	42.50
	งานขุดลอก						
10	ค่าขุดลอกด้วยรถขุด	ลบ.ม. ปกติ	24.61	4.08	4.08	28.69	28.69
	ค่าขุดลอกด้วยเรือขุด	ลบ.ม. ปกติ	50.78	21.60	21.60	72.38	72.38
11	ค่ากำจัดวัชพืชด้วยเรือ	ตัน	47.74	12.46	12.46	60.20	60.20
12	งานระเบิดหิน						
	ค่าระเบิดหิน	ลบ.ม. ปกติ		ใช้อัตราราคางานระเบิดหินของงานปรับปรุงฐานรากฯ			
13	ค่าดันและตัก	ลบ.ม. หลวม	34.46	5.75	7.19	40.21	41.65
	งานบดอัดแน่นด้วยเครื่องจักร (งานทั่วไป)						
14	ค่าบดอัดแน่นด้วยเครื่องจักร 85%	ลบ.ม. แน่น	31.82	10.80	13.50	42.62	45.32
	ค่าบดอัดแน่นด้วยเครื่องจักร 95%	ลบ.ม. แน่น	35.35	10.80	13.50	46.15	48.85
15	งานบดอัดแน่นด้วยเครื่องจักร (งานเขื่อน)						
	ค่าบดอัดแน่นด้วยเครื่องจักร 95%	ลบ.ม. แน่น	35.60	11.40	14.25	47.00	49.85
16	ค่าบดอัดแน่นด้วยเครื่องจักร 98%	ลบ.ม. แน่น	39.16	11.40	14.25	50.56	53.41
17	ค่าสูบน้ำระหว่างก่อสร้าง	ลบ.ม. ปกติ	0.64	0.08	0.08	0.72	0.72

สำเนาถูกต้อง

(นายเทพนิรันดร์ แสงเพชร)  
นายช่างโยธาชำนาญงาน รักษาการแทน  
ผู้อำนวยการกองช่าง

รายการคำนวณค่างานต้นทุน(ราคาต่อหน่วย)

โครงการ ขุดลอกฝายเมธิยาชวา (ห้วยหินแตก) บ้านดงหม้อทอง หมู่ที่ 2

ฝ่ายประมาณราคา กองช่าง องค์การบริหารส่วนตำบลดงหม้อทองใต้ อำเภอบ้านม่วง จังหวัดสกลนคร กรมส่งเสริมการปกครองส่วนท้องถิ่น กระทรวงมหาดไทย

ประมาณราคาเมื่อวันที่ 7 เดือน ธันวาคม พ.ศ. 2566

ลำดับที่	รายการ	หน่วย	1 วัสดุที่แหล่ง (บาท)	2 ค่าขุดตัด (บาท)	3 ระยะทาง กิโลเมตร	4 ค่าขนส่ง (บาท)	5 อัตราส่วน ยุบ/ขยาย	6 = 4x5 รวม (บาท)	7 ค่าเป็นการ เสื่อมราคา	8 = 2+7 ค่างานต้นทุน (บาท)	หมายเหตุ
1	ค่าถากถางและล้มต้นไม้	ตร.ม.		2.27					0.41	2.68	ฝนตกชุก
2	ค่าขุดลอกด้วยรถขุด	ลบ.ม.		24.61					4.08	28.69	ฝนตกชุก
3	ค่าขุดดินด้วยเครื่องจักร	ลบ.ม.		15.72	4.00	19.10	1.25	23.88	3.34	42.94	ฝนตกชุก
ราคานำมันดีเซล วันที่ 7 เดือน ธันวาคม พ.ศ. 2566 เฉลี่ย ลิตรละ 30.56 บาท											

สำเนาถูกต้อง  
(นายเทพวิจิตร แสงเพชร)  
นายช่างโยธาชำนาญงาน รักษาการตามตำแหน่ง  
นายช่างโยธา




### ตาราง Factor F งานก่อสร้างชลประทาน

ต้นทุนหน้าจ่าย 0 %      ดอกเบี้ยเงินกู้ 7 % ต่อปี  
 ภาษีประจักษ์ผล 0 %      ค่าภาษีมูลค่าเพิ่ม(VAT) 7 %

ค่างาน (บาท) (ล้านบาท)	ค่าใช้จ่ายในการดำเนินงานก่อสร้าง				รวมในรูป Factor	ภาษีมูลค่าเพิ่ม (VAT)	Factor F	Factor F	Factor F
	ค่า อำนาจการ	ค่า ดอกเบี้ย	ค่า กำไร	ค่า ใช้จ่าย				ฝนชุก 1	ฝนชุก 2
< 5	16.4946	1.1666	5.5000	26.1612	1.2516	1.0700	1.3542	1.3389	1.2786
10	15.3282	1.1666	5.5000	21.9948	1.2199	1.0700	1.3052	1.3077	1.2491
20	11.3879	1.1666	5.5000	18.0545	1.1976	1.0700	1.2631	1.2843	1.2356
30	10.0441	1.1666	5.5000	16.7119	1.1971	1.0700	1.2487	1.2769	1.2921
40	9.0961	1.1666	5.5000	15.2627	1.1976	1.0700	1.2332	1.2547	1.2762
50	8.5283	1.1666	5.5000	14.7154	1.1971	1.0700	1.2273	1.2489	1.2705
60	7.9154	1.1666	5.5000	14.0824	1.1968	1.0700	1.2206	1.2415	1.2624
70	7.4547	1.1666	4.5000	13.1013	1.1310	1.0700	1.2101	1.2315	1.2529
80	7.0450	1.1666	4.5000	12.7126	1.1271	1.0700	1.2059	1.2269	1.2479
90	6.7262	1.1666	4.5000	12.3923	1.1239	1.0700	1.2005	1.2236	1.2447
100	6.4501	1.1666	4.5000	12.1167	1.1211	1.0700	1.1995	1.2204	1.2410
110	6.2184	1.1666	4.0000	11.3850	1.1137	1.0700	1.1914	1.2176	1.2334
120	6.0043	1.1666	4.0000	11.1694	1.1116	1.0700	1.1894	1.2169	1.2305
130	5.8291	1.1666	4.0000	10.9927	1.1099	1.0700	1.1875	1.2163	1.2290
140	5.6807	1.1666	4.0000	10.8293	1.1067	1.0700	1.1857	1.2162	1.2257
150	5.5519	1.1666	4.0000	10.6775	1.1067	1.0700	1.1841	1.2164	1.2247
160	5.4326	1.1666	4.0000	10.5554	1.1056	1.0700	1.1828	1.2163	1.2248
170	5.3239	1.1666	4.0000	10.4296	1.1067	1.0700	1.1814	1.2167	1.2229
180	5.1825	1.1666	4.0000	10.3501	1.1053	1.0700	1.1805	1.2160	1.2215
190	5.0712	1.1666	3.5000	9.7385	1.0973	1.0700	1.1741	1.1947	1.2154
200	4.9768	1.1666	3.5000	9.6434	1.0964	1.0700	1.1731	1.1936	1.2141
210	4.8877	1.1666	3.5000	9.5543	1.0955	1.0700	1.1721	1.1925	1.2129
220	4.8144	1.1666	3.5000	9.4610	1.0948	1.0700	1.1714	1.1920	1.2125
230	4.7357	1.1666	3.5000	9.4023	1.0940	1.0700	1.1705	1.1910	1.2114
240	4.6715	1.1666	3.5000	9.3361	1.0933	1.0700	1.1698	1.1904	1.2111
250	4.6096	1.1666	3.5000	9.2677	1.0926	1.0700	1.1690	1.1899	1.2100
260	4.5433	1.1666	3.5000	9.2009	1.0920	1.0700	1.1684	1.1888	1.2092
270	4.4897	1.1666	3.5000	9.1363	1.0914	1.0700	1.1679	1.1885	1.2091
280	4.4364	1.1666	3.5000	9.0945	1.0906	1.0700	1.1672	1.1877	1.2082
290	4.3793	1.1666	3.5000	9.0434	1.0904	1.0700	1.1667	1.1871	1.2075
300	4.3235	1.1666	3.5000	8.9901	1.0899	1.0700	1.1661	1.1864	1.2067
350	4.1233	1.1666	3.5000	8.7899	1.0878	1.0700	1.1639	1.1849	1.2048
400	3.9510	1.1666	3.5000	8.6176	1.0894	1.0700	1.1621	1.1839	1.2027
450	3.8064	1.1666	3.5000	8.4730	1.0887	1.0700	1.1606	1.1808	1.2011
500	3.6271	1.1666	3.5000	8.3597	1.0875	1.0700	1.1595	1.1795	1.1992
600	3.4977	1.1666	3.5000	8.1643	1.0816	1.0700	1.1573	1.1775	1.1977
700	3.3533	1.1666	3.5000	8.0139	1.0791	1.0700	1.1557	1.1757	1.1958
800	3.2266	1.1666	3.5000	7.8922	1.0789	1.0700	1.1546	1.1743	1.1947
900	3.1403	1.1666	3.5000	7.8069	1.0776	1.0700	1.1536	1.1735	1.1936
1000	3.0685	1.1666	3.5000	7.7351	1.0773	1.0700	1.1526	1.1729	1.1930
> 1000	3.0685	1.1666	3.5000	7.7351	1.0773	1.0700	1.1526	1.1729	1.1930

สำเนาถูกต้อง  
 (ลายเซ็น) (ตราประทับ)

หมายเหตุ 1. กรณีค่าแรงผู้รับจ้างหรือค่าเช่าเครื่องจักรที่ใช้เกินอัตราส่วนที่ปรากฏในตาราง  
 2. กรณีค่าภาษีมูลค่าเพิ่มจากแหล่งอื่นที่ไม่ใช่ภาษีมูลค่าเพิ่มที่เก็บไว้ใช้  
 ผู้อำนวยความสะดวก  
 ขสพ.ค.

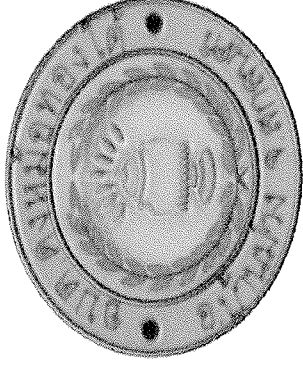


บ้านดงหม้อทอง หมู่ที่ 2

แบบเลขที่ 15/2567

องค์การบริหารส่วนตำบลดงหม้อทองใต้


อำเภอบ้านม่วง จังหวัดสกลนคร

สำเนาถูกต้อง

(นายเทพนิรันดร์ แสงเพชร)  
นายช่างโยธาชำนาญงาน  
ผู้อำนวยการกอง



แผนที่ตำบลตงหมองของใต้  
อำเภอบ้านม่วง จังหวัดสกลนคร

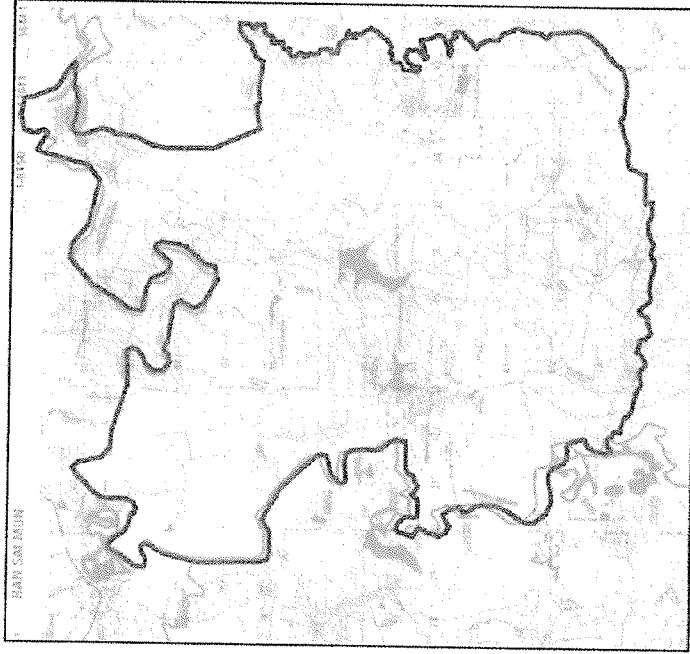

แผนที่ตั้งเป้า ๑ : ๕,๐๐๐

รายชื่อผู้ร่วมแผนที่

5643 III	5643 II	5745 III
5644 IV	5644 I	5744 IV
5644 III	5644 II	5744 III




แผนที่ประเทศไทย

- สัญลักษณ์
- (เขตเทศบาลเมือง)
  - (เขตเทศบาลตำบล)
  - (เขตตำบล)
  - (เขตอำเภอ)
  - (เขตจังหวัด)
  - (เขตประเทศ)
- แม่น้ำ, ลำคลอง  
หนองน้ำ, ฝาย  
ชุมชน  
วัด, สุสาน, โบสถ์  
หอคอย, เขื่อน

สำเนาถูกต้อง

(นายทพวิรัตน์ แสงเพชร)


นายช่างโยธาชำนาญ รักษาการการพิมพ์  
สำนักงานการผังเมือง

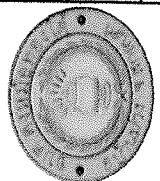





ทิศเหนือ

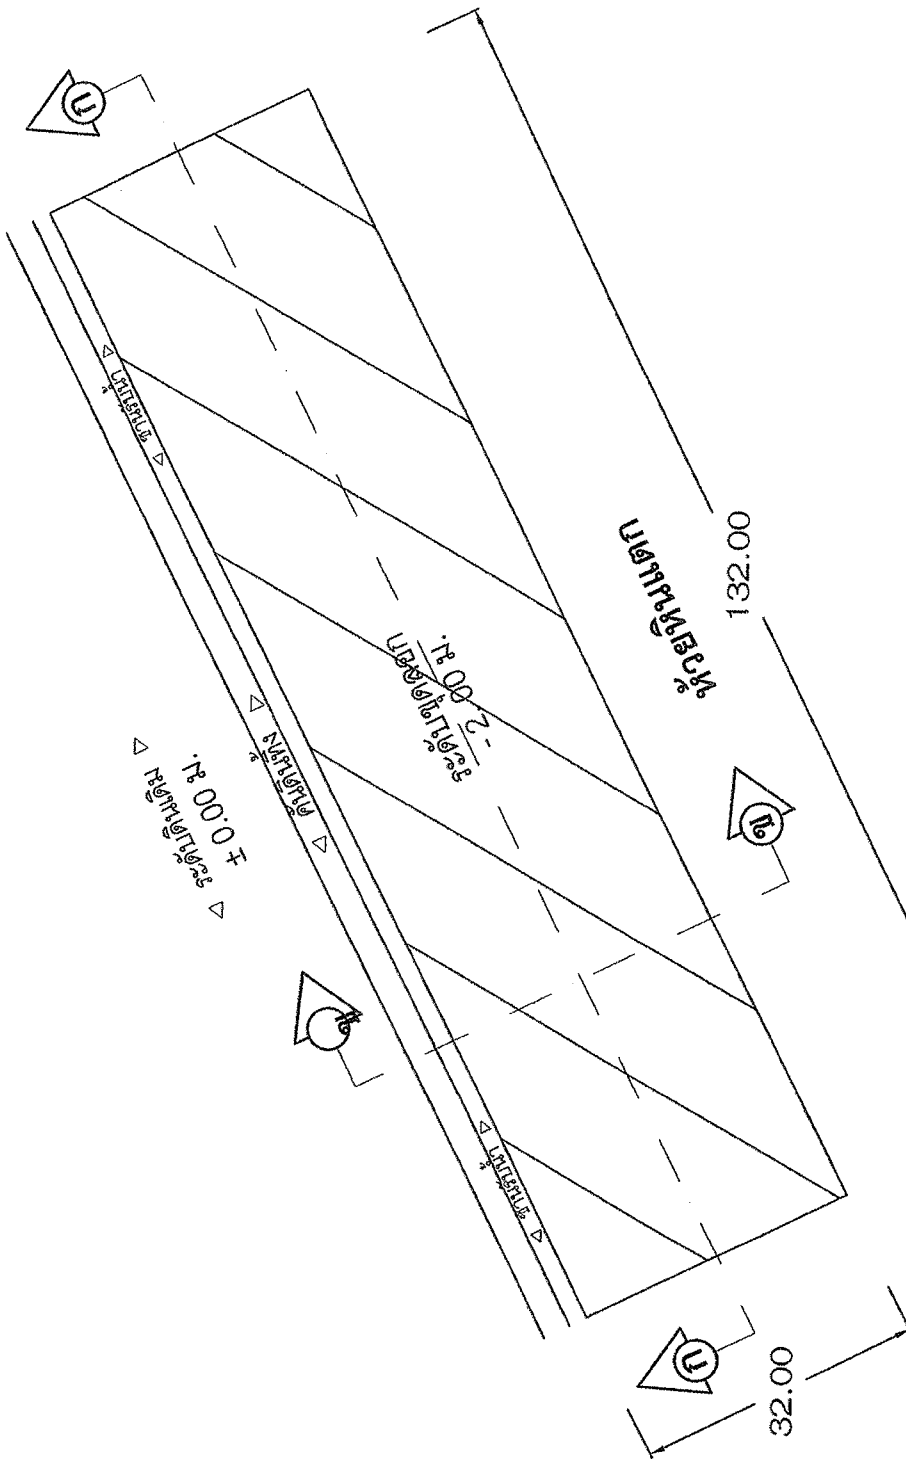

**หมายเหตุ**

- ระยะดำเนินการขุดลอกตามแนวระนาบของพื้นที่ แต่ปริมาณการขุดลอกต้องไม่น้อยกว่าเดิม
- ในกรณีที่เกิดการเปลี่ยนแปลงหรือแก้ไขแบบแปลนให้อยู่ในดุลพินิจ - ของคณะกรรมการตรวจการจ้าง, ผู้ควบคุมงานจ้าง แต่ปริมาณงานต้องไม่น้อยกว่าเดิม
- ดินที่ได้จากการขุดลอก ผู้รับจ้างต้องดำเนินการขนย้ายไปใช้ที่จัดเตรียมไว้ - เช่น ที่สาธารณะของหมู่บ้าน เพื่อใช้ประโยชน์ร่วมกันในหมู่บ้าน

 - บริเวณขุดลอก (ปริมาตรขุดลอกไม่น้อยกว่า 7,800.00 ลบ.ม.)

**แปลนขุดลอกฝายมियाซาว่า (ห้วยหินแตก)**

NOT TO SCALE

สำเนาถูกต้อง

(นายเทพวิรินทร์ แสงเพชร)


นายช่างโยธาชำนาญงาน รักษาการแทน

ผู้อำนวยการกองช่าง



สำรวจ :	ผู้ควบคุมงานจ้าง	เห็นชอบ :	ผู้อำนวยการกองช่าง
เขียนแบบ :	ผู้ควบคุมงานจ้าง	อนุมัติ :	ผู้อำนวยการกองช่าง

จำนวนปี :	15/2567
แบบเลขที่ :	15/2567
แผนผัง :	03/06

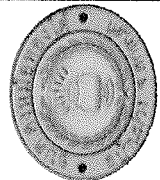



ระยะดำเนินการ

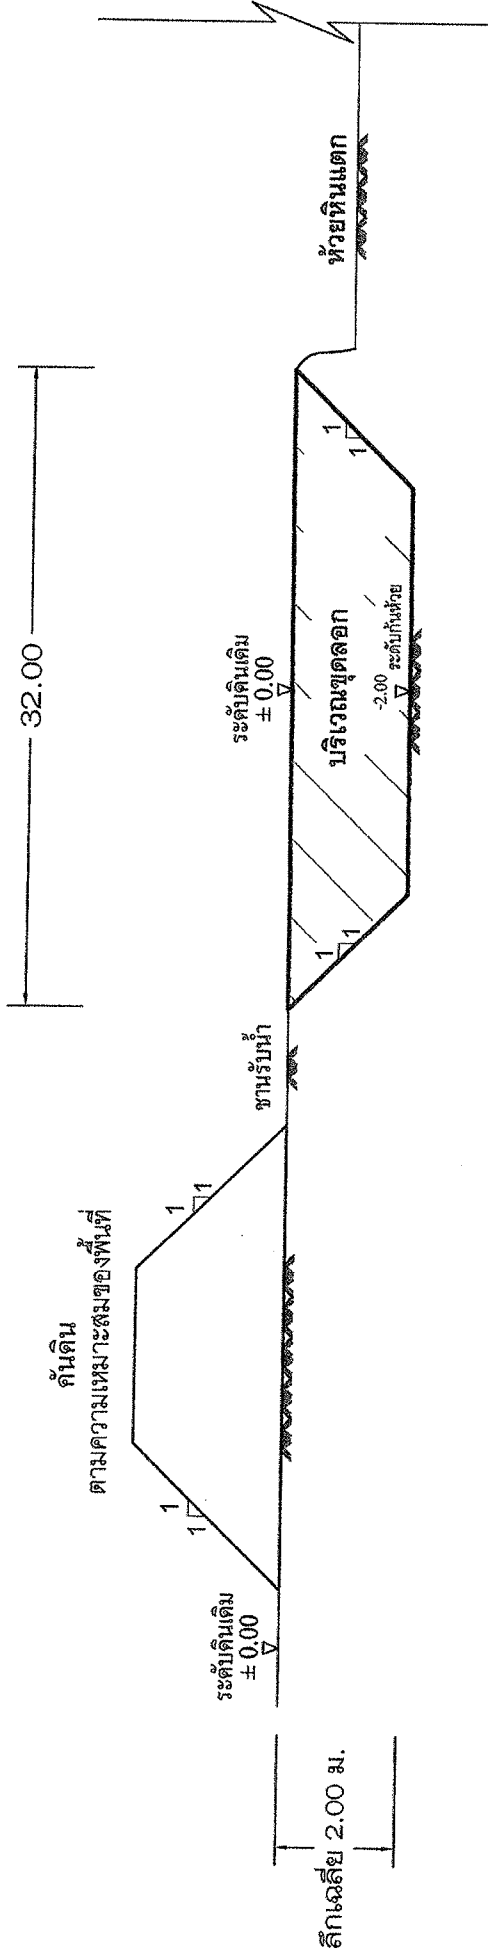

หมายเหตุ

- ระยะดำเนินการขุดลอกตามความเหมาะสมของพื้นที่ แต่ปริมาณการขุดลอกต้องไม่น้อยกว่าเดิม
- ในกรณีที่เกิดการเปลี่ยนแปลงหรือแก้ไขแบบแปลนให้อยู่ในดุลพินิจ - ขอคณะกรรมการตรวจการจ้าง, ผู้ควบคุมงานจ้าง แต่ปริมาณงานต้องไม่น้อยกว่าเดิม
- ดินที่ได้จากการขุดลอก ผู้รับจ้างต้องดำเนินการขนย้ายไปกำจัดเตรียมไว้ - เช่น ที่สาธารณะของหมู่บ้าน เพื่อใช้ประโยชน์ร่วมกันในหมู่บ้าน

บริเวณขุดลอก (ปริมาตรดินขุดต้อง ไม่น้อยกว่า 7,800.00 ลบ.ม.)

แบบแสดงรูปตัด ข - ข

Not to scale

สำเนาถูกต้อง

(นายเทพรัตน์ แสงเพชร)


นายช่างโยธาชำนาญงาน รักษาการช่างแทน  
ผู้อำนวยการกองช่าง


ท่อเหล็กทรงสี่เหลี่ยมจัตุรัส ขนาด 1" x 1" หนา 1.20 มม.  
เชื่อมติดเหล็กหนา 1/8"

แผ่นเหล็ก หนา 1/32"

ท่อเหล็กทรงกลม ขนาดเส้นผ่าศูนย์กลาง 2" หนา 2 มม.

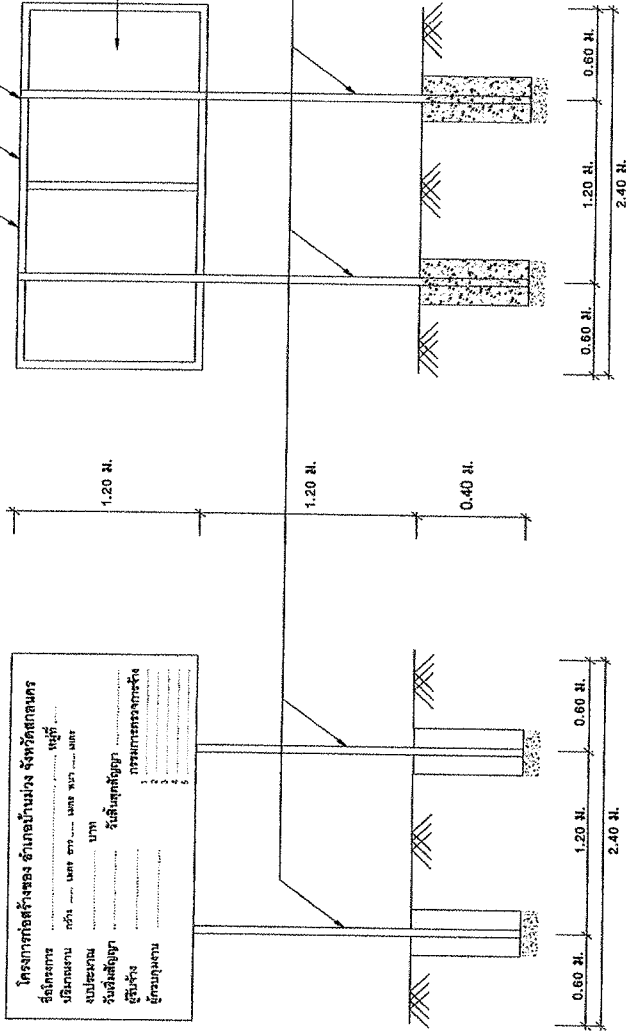

รูปด้านหน้า 1 : 50

รูปด้านหลัง 1 : 50

รายการประกอบแบบ

1. เสาและพื้นป้ายทาสีเขียวทั้งสองด้านใช้สีน้ำมัน
2. ตัวหนังสือสีขาว
3. ขนาดตัวหนังสือ กำหนดตามความเหมาะสมใช้ข้อความกำหนดแบบ
4. แผ่นเหล็ก ขนาด กว้าง 1.20 เมตร ยาว 2.40 ม. หนา 1/32"
5. จุดก่อสร้างป้ายกำหนดตามความเหมาะสม ให้สามารถมองเห็นได้ชัด

สำเนาถูกต้อง

(นายเทพนิรันดร์ แสงเพชร)

นายช่างโยธาชำนาญงาน รักษาการช่างเทคนิค  
ผู้อำนวยการกองช่าง



แปลน 1 : 50

