

แบบสรุปราคากลางงานก่อสร้างทาง สะพานและท่อเหลี่ยม

ส่วนราชการ กองช่าง องค์การบริหารส่วนตำบลดงหม้อทองใต้ กรมส่งเสริมการปกครองท้องถิ่น กระทรวงมหาดไทย

โครงการ ก่อสร้างถนนเพื่อการเกษตรสายปาย่างพ้อสุรพล แสนพื้นที่ ไปอ่างด้านน้ำ บ้านดงหม้อทอง หมู่ที่ 8

ตามแบบเลขที่ 29/2567

ประเภทงาน ทาง

สถานที่ก่อสร้าง บ้านดงหม้อทอง หมู่ที่ 8 ตำบลดงหม้อทองใต้ อำเภอบ้านม่วง จังหวัดสกลนคร

ปริมาณงาน ปริมาณลูกรังต้องไม่น้อยกว่า จำนวน 780.00 ลูกบาศก์เมตร

วางท่อระบายน้ำ คอนกรีตไม่เสริมเหล็ก ขนาด Ø 0.40 เมตร จำนวน 5.00 ท่อน

ประมาณราคาวินาที 1.6 เดือน พฤศจิกายน พ.ศ. 2566

น้ำมันดีเซล ณ อำเภอเมืองสกลนคร เฉลี่ยราคาดลิตรละ 30.56 บาท

ลำดับ ที่	รายการ	จำนวน	หน่วย	ราคาต่อ หน่วย (บาท)	ราคาทุน (บาท)	Factor F	ราคาต่อ หน่วย x Factor F	ราคากลาง	หมายเหตุ
1	งานลูกรังรองพื้นทาง								
	1.1 ลงลูกรังรองพื้นทาง พร้อมเกรดเกลี่ยเรียบ (บริเวณเป็นหลุมเป็นบ่อไม่ตลอดสาย)	780.00	ลบ.ม.	77.49	60,442.20	1.3848	107.31	83,700.36	
2	งานท่อระบายน้ำ คอนกรีตไม่เสริมเหล็ก								
	2.1 วางท่อระบายน้ำ คอนกรีตไม่เสริมเหล็ก ขนาด Ø 0.40 เมตร	5.00	ท่อน	542.88	2,714.40	1.3848	751.78	3,758.90	รวมงานขุดดิน
									เทดิน,วางเรียง,ยาแนว
									และกลบดินกลับแล้ว
	รวมค่างาน 1 (พร้อมงานติดตั้งป้ายจำนวน 1 ป้าย)				63,156.60			87,459.26	
	คิดราคาค่าก่อสร้างเพียง		ตัวอักษร		(แปดหมื่นบาทถ้วน)			80,000.00	

ราคาเฉลี่ย

บาท/ กม. และราคาเฉลี่ย

บาท/ ตารางเมตร

ขนาดเนื้องาน

ปริมาณลูกรังต้องไม่น้อยกว่า 780 ลบ.ม. วางท่อระบายน้ำ คอนกรีตไม่เสริมเหล็ก ขนาด Ø 0.40 เมตร จำนวน 5 ท่อน

Factor F = 1.3848

หมายเหตุ. เงินจ่ายล่วงหน้า 0.00% ค่าภาษีมูลค่าเพิ่ม 7.00%

เงินประกันผลงานหัก 0.00% ดอกเบี้ยเงินกู้ 7.00%

เป็นเงินทั้งสิ้น

80,000.00 (แปดหมื่นบาทถ้วน)

คณะกรรมการกำหนดราคากลาง

(ลงชื่อ).....ประธานกรรมการกำหนดราคากลาง

(นางวลัยลักษณ์ พงษ์พานิช)

ตำแหน่ง หัวหน้าสำนักงาน

(ลงชื่อ).....กรรมการกำหนดราคากลาง

(นายฉัตรชัย ธงอาษา)

ตำแหน่ง นายช่างสำรวจชำนาญงาน

(ลงชื่อ).....กรรมการกำหนดราคากลาง

(นายเทพนิรันดร์ แสงเพชร)

ตำแหน่ง นายช่างโยธาชำนาญงาน

สำเนาถูกต้อง

(นายเทพนิรันดร์ แสงเพชร)

นายช่างโยธาชำนาญงาน รักษาการแทน
ผู้อำนวยการกองช่าง

ข้อมูลประกอบการประมาณราคา
กองช่าง องค์การบริหารส่วนตำบลคงหม้อทองใต้ อำเภอบ้านม่วง จังหวัดสกลนคร
ประมาณราคาวันที่ 15 เดือน พฤศจิกายน พ.ศ. 2566

1) ข้อมูลทั่วไป

ประเภทงาน ทาง
 สถานที่ ตำบลคงหม้อทองใต้ อำเภอบ้านม่วง จังหวัดสกลนคร
 น้ำมันดีเซล ณ อำเภอมือเมืองสกลนคร เฉลี่ยราคาดลิตรละ 30.56 บาท
 ประมาณราคาวันที่ 15 เดือน พฤศจิกายน พ.ศ. 2566

2) ข้อมูลวัสดุ

2.1 ดินถม จากที่ดินเอกชน ที่ตั้งแหล่งภายในตำบล

ค่าขนส่ง

ค่าวัสดุจากแหล่ง	3.33 บาท/ลบ.ม. (หลวม) ระยะขนส่งประมาณ	1 กม.	11.40	บาท / ลบ.ม.
------------------	---------------------------------------	-------	-------	-------------

2.2 วัสดุรองพื้นและไหล่ทาง ที่ตั้งแหล่งภายในตำบล

ค่าวัสดุจากแหล่ง	3.33 บาท/ลบ.ม. (หลวม) ระยะขนส่งประมาณ	1 กม.	11.40	บาท / ลบ.ม.
------------------	---------------------------------------	-------	-------	-------------

2.3 หินผสมคอนกรีต (กรวดคละ) อำเภอมือเมือง จังหวัดบึงกาฬ

ค่าวัสดุจากแหล่ง	747.66 บาท/ลบ.ม. (หลวม) ระยะขนส่งประมาณ	73 กม.	0	บาท / ลบ.ม.
------------------	---	--------	---	-------------

2.4 ทรายหยาบ ที่แหล่งอำเภอมือเมือง จังหวัดบึงกาฬ

ค่าวัสดุจากแหล่ง	373.83 บาท/ลบ.ม. (หลวม) ระยะขนส่งประมาณ	73 กม.	0	บาท / ลบ.ม.
------------------	---	--------	---	-------------

2.5 ทรายละเอียด (ทรายแม่น้ำ) ท่าทรายอำเภอมือเมือง จังหวัดบึงกาฬ

ค่าวัสดุจากแหล่ง	373.83 บาท/ลบ.ม. (หลวม) ระยะขนส่งประมาณ	73 กม.	0	บาท / ลบ.ม.
------------------	---	--------	---	-------------

2.6 ปูนซีเมนต์ปอร์ตแลนด์ ปูนถุง ราคาซื้อขายในเขต อำเภอมือเมือง จังหวัดสกลนคร

ค่าวัสดุ	2,616.82 บาท/ตัน ระยะขนส่งประมาณ	135 กม.	0	บาท / ลบ.ม.
----------	----------------------------------	---------	---	-------------

2.7 ปูนซีเมนต์ผสม ปูนถุง ราคาซื้อขายในเขต อำเภอมือเมือง จังหวัดสกลนคร

ค่าวัสดุ	2,785.05 บาท/ตัน ระยะขนส่งประมาณ	135 กม.	0	บาท / ตัน
----------	----------------------------------	---------	---	-----------

2.8 เหล็กเส้น ราคาซื้อขายในเขต อำเภอมือเมือง จังหวัดสกลนคร

เหล็กเส้นกลม 6 มม.	23,717.91 บาท/ตัน	ระยะขนส่งประมาณ	135 กม.	0	บาท / ตัน
เหล็กเส้นกลม 9 มม.	23,036.64 บาท/ตัน	ระยะขนส่งประมาณ	135 กม.	0	
เหล็กเส้นกลม 12 มม.	24,940.38 บาท/ตัน	ระยะขนส่งประมาณ	135 กม.	0	บาท / ตัน
เหล็กเส้นกลม 15 มม.	23,854.21 บาท/ตัน	ระยะขนส่งประมาณ	135 กม.	0	บาท / ตัน
เหล็กเส้นกลม 19 มม.	25,990.65 บาท/ตัน	ระยะขนส่งประมาณ	135 กม.	0	บาท / ตัน
เหล็กข้ออ้อย 12 มม.	23,537.26 บาท/ตัน	ระยะขนส่งประมาณ	135 กม.	0	บาท / ตัน
เหล็กข้ออ้อย 16 มม.	23,621.81 บาท/ตัน	ระยะขนส่งประมาณ	135 กม.	0	บาท / ตัน
เหล็กข้ออ้อย 20 มม.	25,118.88 บาท/ตัน	ระยะขนส่งประมาณ	135 กม.	0	บาท / ตัน
เหล็กข้ออ้อย 25 มม.	25,157.32 บาท/ตัน	ระยะขนส่งประมาณ	135 กม.	0	บาท / ตัน

2.9 ท่อระบายน้ำ ราคาซื้อขายในเขต อำเภอบ้านดุง จังหวัดอุดรธานี

ท่อกลม ไม่เสริมเหล็ก ขนาด Dai. 0.30 ม.	212.81 บาท	44 กม.	0.00	บาท / ตัน
ท่อกลม ไม่เสริมเหล็ก ขนาด Dai. 0.40 ม.	318.88 บาท	44 กม.	0.00	
ท่อกลม ไม่เสริมเหล็ก ขนาด Dai. 0.60 ม.	420.94 บาท	44 กม.	0.00	บาท / ตัน
ท่อกลม ไม่เสริมเหล็ก ขนาด Dai. 0.80 ม.	696.47 บาท	44 กม.	0.00	บาท / ตัน
ท่อกลม ไม่เสริมเหล็ก ขนาด Dai. 1.00 ม.	850.94 บาท	44 กม.	0.00	บาท / ตัน
ท่อกลม คสล. ขนาด Dai. 0.30 ม. (ชั้น 3)	288.88 บาท	44 กม.	0.00	บาท / ตัน
ท่อกลม คสล. ขนาด Dai. 0.40 ม. (ชั้น 3)	385.61 บาท	44 กม.	0.00	บาท / ตัน
ท่อกลม คสล. ขนาด Dai. 0.60 ม. (ชั้น 3)	512.34 บาท	44 กม.	0.00	บาท / ตัน
ท่อกลม คสล. ขนาด Dai. 0.80 ม. (ชั้น 3)	842.29 บาท	44 กม.	0.00	บาท / ตัน
ท่อกลม คสล. ขนาด Dai. 1.00 ม. (ชั้น 3)	1,222.67 บาท	44 กม.	0.00	บาท / ตัน

สำเนาถูกต้อง

(นายเทพนิษฐ์ แสงเพชร)
 นายช่างโยธาชำนาญงาน รักษาการแทน
 ผู้อำนวยการกองช่าง

โครงการ ก่อสร้างถนนเพื่อการเกษตรสายป่ายางพ่อสุรพล แสนพันธ์ ไปอ่างด่านม้า บ้านดงหม้อทอง หมู่ที่ 8
 สถานที่ก่อสร้าง บ้านดงหม้อทอง หมู่ที่ 8 ตำบลดงหม้อทองใต้ อำเภอบ้านม่วง จังหวัดสกลนคร
 ประมาณราคาวันที่ 15 เดือน พฤศจิกายน พ.ศ. 2566
 น้ำมันดีเซล ณ อำเภอมืองสกลนคร เฉลี่ยราคาดลิตรละ 30.56 บาท

ข้อมูลจากตารางค่าขนส่งวัสดุก่อสร้าง กรณีรถบรรทุก 10 ล้อ ตั้งแต่ราคาน้ำมันดีเซล 15.00 - 50.99 บาท/ลิตร

ค่าขนส่ง	1 กม.	11.40 /ลบ.ม.	8.14 /ตัน	(เขตตำบลดงหม้อทองใต้)
ค่าขนส่ง	14 กม.	/ลบ.ม.	/ตัน	(อำเภอบ้านม่วง จังหวัดสกลนคร)
ค่าขนส่ง	44 กม.	/ลบ.ม.	/ตัน	(อำเภอบ้านดุง จังหวัดอุดรธานี)
ค่าขนส่ง	73 กม.	/ลบ.ม.	/ตัน	(อำเภอมือง จังหวัดบึงกาฬ)
ค่าขนส่ง	107 กม.	/ลบ.ม.	/ตัน	(อำเภอมือง จังหวัดหนองคาย)
ค่าขนส่ง	135 กม.	/ลบ.ม.	/ตัน	(อำเภอมือง จังหวัดสกลนคร)

ข้อมูล จากตารางดำเนินการและค่าเสื่อมราคาเครื่องจักร งานก่อสร้างทาง สะพาน และท่อเหลี่ยม

ถางป่า ขุดตอ (เบา กลาง หนัก)	1.79	3.81	5.71 /ตร.ม.	(ฝนชุก)
ขุดชน (ดิน)			22.65 /ลบ.ม.	(ฝนชุก)
ขุดชน (ลูกรัง)			33.70 /ลบ.ม.	(ฝนชุก)
บดทับ (ดิน)			48.64 /ลบ.ม.	(ฝนชุก)
บดทับ (ลูกรัง)			58.36 /ลบ.ม.	(ฝนชุก)
บดทับ (ลูกรังไหลทาง)			76.36 /ลบ.ม.	(ฝนชุก)
ค่าหยอดยาง			15.51 /เมตร	(ฝนชุก)
ตัด JOINT และหยอดยาง			24.02 /เมตร	(ฝนชุก)
ค่าแบบ			21.94 /เมตร	(ฝนชุก)
ค่า PAVER (ปูผิวคอนกรีต)			12.6 /ตร.ม.	(ฝนชุก)
ค่าบ่ม			9.54 /ตร.ม.	(ฝนชุก)
ค่าแรงผสม - เท			204.12 /ลบ.ม.	(ฝนชุก)
โพนกันรอยต่อ หนา 2 ซม.			40.00 /แผ่น	
ไม้แบบ 1" x 6 "			504.67 /ลบ.ฟ.	(ราคาพาณิชย์จังหวัดสกลนคร)
เหล็ก WIRE MESH 4.0 มม@ 0.20x0.20 ม.			30.14 /ตร.ม.	(ราคาพาณิชย์จังหวัดบึงกาฬ)

สำเนาถูกต้อง

(นายเทพนรินทร์ แสงเพชร)
 นายช่างโยธาชำนาญงาน รักษาการแทน
 ผู้อำนวยการกองช่าง

ประมาณราคาวันที่ 16 เดือน พฤศจิกายน พ.ศ. 2566
โครงการก่อสร้างในเขตตำบลงหม้อทองใต้ อำเภอบ้านม่วง จังหวัดสกลนคร

2.1 งานล้างป่าขุดต่อ CLEARING AND GRUBBING

พิจารณาตามสภาพพื้นที่		☐ เบา		☒ กลาง		☐ หนัก
ค่าดำเนินการ + ค่าเสื่อมราคาเครื่องจักร	=			1.79		บาท/ตร.ม.
ค่างานต้นทุน	=			1.79		บาท/ตร.ม.

หมายเหตุ

งานล้างป่าขุดต่อขนาดเบา	มีเฉพาะการถากถางวัชพืชเท่านั้น
งานล้างป่าขุดต่อขนาดกลาง	มีการถากถางวัชพืช และปาดหน้าดินเดิมออกด้วย
งานล้างป่าขุดต่อขนาดหนัก	มีการตัดโค่นต้นไม้ ขุดต่อ ถากถางวัชพืช และปาดหน้าดินเดิมออกด้วย

3.4 (1) งานทรายรองใต้ผิวทางคอนกรีต

ค่าวัสดุจากแหล่ง	=		373.83	บาท/ลบ.ม.
ค่าดำเนินการ + ค่าเสื่อมราคา (ขุด-ขน)	=		-	บาท/ลบ.ม.
ค่าขนส่ง 73.00 กม.	=		-	บาท/ลบ.ม.
รวม	=		373.83	บาท/ลบ.ม.
ส่วนยุบตัว 373.83×1.40	=		523.36	บาท/ลบ.ม.
ค่าดำเนินการ+ค่าเสื่อมราคา (บดทับ 75%) 48.64×0.75	=		36.48	บาท/ลบ.ม.
ค่าใช้จ่ายรวม	=		559.84	บาท/ลบ.ม.
ค่างานต้นทุน	=		559.84	บาท/ลบ.ม.

3.1 (1) งานรองพื้นทางวัสดุมวลรวม SOIL AGGREGATE SUBBASE (ไหล่ทางลูกรัง)

ค่าวัสดุจากแหล่ง (ลูกรังไหล่ทาง)	=		3.33	บาท/ลบ.ม.
ค่าดำเนินการ + ค่าเสื่อมราคา (ขุด-ขน)	=		33.70	บาท/ลบ.ม.
ค่าขนส่ง 1.00 กม.	=		11.40	บาท/ลบ.ม.
รวม	=		48.43	บาท/ลบ.ม.
ส่วนยุบตัว 48.43×1.75	=		84.75	บาท/ลบ.ม.
ค่าดำเนินการ + ค่าเสื่อมราคา (บดทับ)	=		-	บาท/ลบ.ม.
ค่าใช้จ่ายรวม	=		84.75	บาท/ลบ.ม.
ค่างานต้นทุน	=		84.75	บาท/ลบ.ม.

งานตีเส้นจราจร MARKINGS (ตามข้อกำหนดใหม่)

6.15 (1) TRAFFIC PAINT ชนิดที่ 2 (YELLOW)

ค่าสี	4	ถัง / 50 ตร.ม. (โดยประมาณ)	@	40.00	=	160.00	บาท / ตร.ม.
ค่าลูกแก้ว	0.50	กก. / ตร.ม.	@	40.00	=	0.00	บาท / ตร.ม.
ค่า PRIMER	1.00	ตร.ม.	@	40.00	=	40.00	บาท / ตร.ม.
ค่าดำเนินการ (ค่าแรงและค่าเสื่อมราคาเครื่องมือฯ)			@	30.00	=	30.00	บาท / ตร.ม.
ค่าทดสอบความหนา, Factor การสะท้อนแสง							
, การสะท้อนแสง			@				บาท / ตร.ม.
สำเนาถูกต้อง  (นายเทพนิมิตร แสงเพชร) นายช่างโยธาชำนาญงาน รักษาการแทน ผู้อำนวยการกองช่าง							
รวมค่างานต้นทุน					=	230.00	บาท / ตร.ม.

6.15 (2) THERMOPLASTIC PAINT ระดับ 2 (WHITE)						
ค่าสี	4	กก. / ตร.ม.	@	35.00	=	140.00 บาท / ตร.ม.
ค่าลูกแก้ว	0.50	กก. / ตร.ม.	@	40.00	=	0.00 บาท / ตร.ม.
ค่า PRIMER	1.00	ตร.ม.	@	40.00	=	40.00 บาท / ตร.ม.
ค่าดำเนินการ (ค่าแรงและค่าเสื่อมราคาเครื่องมือฯ)			@	30.00	=	30.00 บาท / ตร.ม.
ค่าทดสอบความหนา, Factor การสะท้อนแสง						
, การสะท้อนแสง			@		=	บาท / ตร.ม.
รวมค่างานต้นทุน					=	210.00 บาท / ตร.ม.

งานทอกลม คสล. สำหรับงานวางท่อลอด และงานระบายน้ำ

หมายเหตุ

ตัวอย่างคำนวณส่งท่อคิดจากการขนโดยรถบรรทุก 10 ล้อ เทียวละ 13 คัน

คำนวณท่อขึ้น-ลง คิดเทียวละ 300.- บาท

คำนวณส่ง 1.00 กม. = # x 8.14 + 300 = 405.82 บาท/เทียว

คำนวณส่ง 14.00 กม. = # x 0.00 + 300 = 300.00 บาท/เทียว

ขนาดท่อ (ม.)	ราคาท่อ (บาท)	จำนวน / เทียว (ม.)	ค่าวาง และกลบกลับ (บาท / ม.)	ปริมาตรท่อ รวมช่องว่างภายใน (ลบ.ม.)	BEDDING คอนกรีตหยาบ (ลบ.ม.)	คำนวณส่ง เฉลี่ย (บาท/ม.)
Ø 0.30	212.81	48	140	0.126	0.12	-
Ø 0.40	318.88	32	140	0.212	0.18	0.00
Ø 0.60	420.94	24	345	0.442	0.32	0.00
Ø 0.80	696.47	18	421	0.770	0.50	0.00
Ø 1.00	850.94	10	510	1.169	0.75	0.00
Ø 0.30 ชั้น3	288.88	48	140	0.126	0.12	6.25
Ø 0.40 ชั้น3	385.61	32	140	0.212	0.18	9.38
Ø 0.60 ชั้น3	512.34	24	345	0.442	0.32	12.50
Ø 0.80 ชั้น3	842.29	18	421	0.770	0.50	16.67
Ø 1.00 ชั้น3	1222.67	10	510	1.169	0.75	30.00

1	งานท่อระบายน้ำคอนกรีต ไม่เสริมเหล็ก	ขนาด	Ø	0.30	ม.
	ค่าขุดดิน (ใช้แรงงานคน / ความยาว 1 เมตร/ดินถมหลังท่อไม่เกิน 1 เมตร) ค่าแรง 112 บ./ลบ.ม. =			70.00	บาท/ม.
	ค่าท่อ (ราคาพาณิชยจังหวัดหนองคาย)			212.81	บาท/ม.
	คำนวณส่ง			-	บาท/ม.
	ค่าวางและกลบกลับ			140.00	บาท/ม.
	ค่าใช้จ่ายรวม			422.81	บาท/ม.
	คำนวณต้นทุน			422.81	บาท/ม.
2	งานท่อระบายน้ำคอนกรีต ไม่เสริมเหล็ก	ขนาด	Ø	0.40	ม.
	ค่าขุดดิน (ใช้แรงงานคน / ความยาว 1 เมตร/ดินถมหลังท่อไม่เกิน 1 เมตร) ค่าแรง 112 บ./ลบ.ม. =			84.00	บาท/ม.

	ค่าท่อ (ราคาพาณิชย์จังหวัดหนองคาย)	=	318.88	บาท/ม.
	ค่าขนส่ง	=	-	บาท/ม.
	ค่าวางและกลบกลับ	=	140.00	บาท/ม.
	ค่าใช้จ่ายรวม	=	542.88	บาท/ม.
	ค่างานต้นทุน	=	542.88	บาท/ม.
3	งานท่อระบายน้ำคอนกรีต ไม่เสริมเหล็ก	ขนาด	Ø 0.60	ม.
	ค่าขุดดิน (ใช้แรงงานคน / ความยาว 1 เมตร/ดินถมหลังท่อไม่เกิน 1 เมตร) ค่าแรง 112 บ./ลบ.ม.	=	112.00	บาท/ม.
	ค่าท่อ (ราคาพาณิชย์จังหวัดหนองคาย)	=	420.94	บาท/ม.
	ค่าขนส่ง	=	-	บาท/ม.
	ค่าวางและกลบกลับ	=	345.00	บาท/ม.
	ค่าใช้จ่ายรวม	=	877.94	บาท/ม.
	ค่างานต้นทุน	=	877.94	บาท/ม.
4	งานท่อระบายน้ำคอนกรีต ไม่เสริมเหล็ก	ขนาด	Ø 0.80	ม.
	ค่าขุดดิน (ใช้แรงงานคน / ความยาว 1 เมตร/ดินถมหลังท่อไม่เกิน 1 เมตร) ค่าแรง 112 บ./ลบ.ม.	=	140.00	บาท/ม.
	ค่าท่อ (ราคาพาณิชย์จังหวัดหนองคาย)	=	696.47	บาท/ม.
	ค่าขนส่ง	=	-	บาท/ม.
	ค่าวางและกลบกลับ	=	421.00	บาท/ม.
	ค่าใช้จ่ายรวม	=	1,257.47	บาท/ม.
	ค่างานต้นทุน	=	1,257.47	บาท/ม.
5	งานท่อระบายน้ำคอนกรีต ไม่เสริมเหล็ก	ขนาด	Ø 1.00	ม.
	ค่าขุดดิน (ใช้แรงงานคน / ความยาว 1 เมตร/ดินถมหลังท่อไม่เกิน 1 เมตร) ค่าแรง 112 บ./ลบ.ม.	=	168.00	บาท/ม.
	ค่าท่อ (ราคาพาณิชย์จังหวัดหนองคาย)	=	850.94	บาท/ม.
	ค่าขนส่ง	=	-	บาท/ม.
	ค่าวางและกลบกลับ	=	510.00	บาท/ม.
	ค่าใช้จ่ายรวม	=	1,528.94	บาท/ม.
	ค่างานต้นทุน	=	1,528.94	บาท/ม.
6	งานท่อระบายน้ำคอนกรีตเสริมเหล็ก (ชั้น 3)	ขนาด	Ø 0.30	ม.
	ค่าขุดดิน (ใช้แรงงานคน / ความยาว 1 เมตร/ดินถมหลังท่อไม่เกิน 1 เมตร) ค่าแรง 112 บ./ลบ.ม.	=	70.00	บาท/ม.
	ค่าท่อ (ราคาพาณิชย์จังหวัดนครพนม)	=	288.88	บาท/ม.
	ค่าขนส่ง	=	6.25	บาท/ม.
	ค่าวางและกลบกลับ	=	140.00	บาท/ม.
	ค่าใช้จ่ายรวม	=	505.13	บาท/ม.
	ค่างานต้นทุน	=	505.13	บาท/ม.
7	งานท่อระบายน้ำคอนกรีตเสริมเหล็ก (ชั้น 3)	ขนาด	Ø 0.40	ม.
	ค่าขุดดิน (ใช้แรงงานคน / ความยาว 1 เมตร/ดินถมหลังท่อไม่เกิน 1 เมตร) ค่าแรง 112 บ./ลบ.ม.	=	84.00	บาท/ม.
	ค่าท่อ (ราคาพาณิชย์จังหวัดนครพนม)	=	385.61	บาท/ม.
	ค่าขนส่ง	=	9.38	บาท/ม.
	ค่าวางและกลบกลับ	=	140.00	บาท/ม.
	ค่าใช้จ่ายรวม	=	618.99	บาท/ม.

สำเนาถูกต้อง

(นายเทพนิริ์ต แสงเพชร)

นายช่างโยธาชำนาญงาน รักษาการแทน
ผู้อำนวยการกองช่าง

ค่างานต้นทุน		=	618.99	บาท/ม.
8 งานท่อระบายน้ำคอนกรีตเสริมเหล็ก (ชั้น 3)	ขนาด	Ø	0.60	ม.
ค่าขุดดิน (ใช้แรงงานคน / ความยาว 1 เมตร/ดินถมหลังท่อไม่เกิน 1 เมตร)	ค่าแรง 112 บ./ลบ.ม.	=	112.00	บาท/ม.
ค่าท่อ (ราคาพาณิชย์จังหวัดนครพนม)		=	512.34	บาท/ม.
ค่าขนส่ง		=	12.50	บาท/ม.
ค่าวางและกลบกลับ		=	345.00	บาท/ม.
ค่าใช้จ่ยรวม		=	981.84	บาท/ม.
ค่างานต้นทุน		=	981.84	บาท/ม.
9 งานท่อระบายน้ำคอนกรีตเสริมเหล็ก (ชั้น 3)	ขนาด	Ø	0.80	ม.
ค่าขุดดิน (ใช้แรงงานคน / ความยาว 1 เมตร/ดินถมหลังท่อไม่เกิน 1 เมตร)	ค่าแรง 112 บ./ลบ.ม.	=	140.00	บาท/ม.
ค่าท่อ (ราคาพาณิชย์จังหวัดนครพนม)		=	842.29	บาท/ม.
ค่าขนส่ง		=	16.67	บาท/ม.
ค่าวางและกลบกลับ		=	421.00	บาท/ม.
ค่าใช้จ่ยรวม		=	1,419.96	บาท/ม.
ค่างานต้นทุน		=	1,419.96	บาท/ม.
10 งานท่อระบายน้ำคอนกรีตเสริมเหล็ก (ชั้น 3)	ขนาด	Ø	1.00	ม.
ค่าขุดดิน (ใช้แรงงานคน / ความยาว 1 เมตร/ดินถมหลังท่อไม่เกิน 1 เมตร)	ค่าแรง 112 บ./ลบ.ม.	=	168.00	บาท/ม.
ค่าท่อ (ราคาพาณิชย์จังหวัดนครพนม)		=	1,222.67	บาท/ม.
ค่าขนส่ง		=	30.00	บาท/ม.
ค่าวางและกลบกลับ		=	510.00	บาท/ม.
ค่าใช้จ่ยรวม		=	1,930.67	บาท/ม.
ค่างานต้นทุน		=	1,930.67	บาท/ม.

งานดิน ,งานคอนกรีต

รายการกีดค่างานดินจากแหล่ง

งานดินถม,ดินคันทาง

ราคาที่ดิน ไร่	ราคาประมาณ	40,000.00	บาท / ไร่
พื้นที่ที่ดิน		1,600.00	ตร.ม.
งานดินถมขุดดินลึกประมาณ		2.50	เมตร
จำนวนปริมาณดินถม		4,000	ลบ.ม.
ราคาเฉลี่ยต่อหน่วยงานดินถมคันทาง		3.33	บาท / ลบ.ม.

งานผิวทาง,ชั้นรองพื้นทาง (ลูกรัง)

ราคาที่ดิน ไร่	ราคาประมาณ	40,000.00	บาท / ไร่
พื้นที่ที่ดิน		1,600.00	ตร.ม.
งานลูกรังขุดดินลึกประมาณ		1	เมตร
จำนวนปริมาณลูกรัง		1,600	ลบ.ม.
ราคาเฉลี่ยต่อหน่วยงานลูกรังพื้นทาง, ชั้นรองพื้นทาง		3.33	บาท / ลบ.ม.

ราคาน้ำดิน (สำหรับปลูกหญ้า,ไม้ประดับ)

ราคาที่ดิน ไร่	ราคาประมาณ	40,000.00	บาท / ไร่
พื้นที่ที่ดิน		1,600.00	ตร.ม.

สำเนาถูกต้อง

(นายเทพนิรันดร์ แสงเพชร)

นายช่างโยธาชำนาญงาน รักษาการแทน

ผู้อำนวยการกองช่าง

งานขุดดินลึกประมาณ	0.5	เมตร
จำนวนปริมาณดินปลูกหญ้า	800	ลบ.ม.
ราคาเฉลี่ยต่อหน่วยงานดินปลูกหญ้า	4.17	บาท / ลบ.ม.

หมายเหตุ

ราคาที่ดินเขตชานเมือง	อำเภอนาแก	ประมาณ	40,000	บาท/ไร่
งานดินถม,ดินคันทาง				
ค่าวัสดุที่แหล่ง			3.33	บาท/ลบ.ม. (หลวม) แหล่งในตำบล
ค่าขุดเปิดหน้าดิน			0.00	บาท/ลบ.ม.
ค่าชุด -ขน (ฝนตกชุก)			22.65	บาท/ลบ.ม. (หลวม)
น้ำมันดีเซล ณ อำเภอเมืองสกลนคร เฉลี่ยราคาลิตรละ 30.56 บาท				
ค่าขนส่งวัสดุ			11.40	บาท/ลบ.ม. (รถบรรทุกสิบล้อ)
รวม			37.38	บาท/ลบ.ม.(หลวม)
อัตราส่วนการยุบตัว			1.70	(แน่นปกติ)
รวม			63.55	บาท/ลบ.ม.(แน่นปกติ)
ค่าดำเนินการฯ เกรดเฉลี่ย			0.00	บาท/ลบ.ม.(แน่นปกติ)
รวมค่าต้นทุน			63.55	บาท/ลบ.ม.(แน่นปกติ)
งานผิวทาง,ชั้นรองพื้นทาง (ลูกรัง)				
ค่าวัสดุที่แหล่ง			3.33	บาท/ลบ.ม. (หลวม) แหล่งในตำบล
ค่าขุดเปิดหน้าบ่อลูกรัง			0.00	บาท/ลบ.ม.
ค่าชุด-ขน (ฝนตกชุก)			33.70	บาท/ลบ.ม. (หลวม)
น้ำมันดีเซล ณ อำเภอเมืองสกลนคร เฉลี่ยราคาลิตรละ 30.56 บาท				
ค่าขนส่งวัสดุ			11.40	บาท/ลบ.ม. (รถบรรทุกสิบล้อ)
รวม			48.43	บาท/ลบ.ม.(หลวม)
อัตราส่วนการยุบตัว			1.60	(แน่นปกติ)
รวม			77.49	บาท/ลบ.ม.(แน่นปกติ)
ค่าดำเนินการฯ เกรดเฉลี่ย			0.00	บาท/ลบ.ม.(แน่นปกติ)
รวมค่าต้นทุน			77.49	บาท/ลบ.ม.(แน่นปกติ)

หมายเหตุ

- แหล่งลูกรังภายในตำบล
- ระยะทางขนส่ง
- จังหวัดนครพนมเป็นเขตพื้นที่ฝนตกชุก 1

งานดินถม,ดินคันทาง


ค่าวัสดุที่แหล่ง			3.33	บาท/ลบ.ม. (หลวม) แหล่งในตำบล
ค่าขุดเปิดหน้าดิน			0.00	บาท/ลบ.ม.
ค่าชุด -ขน (ฝนตกชุก)			22.65	บาท/ลบ.ม. (หลวม)
น้ำมันดีเซล ณ อำเภอเมืองสกลนคร เฉลี่ยราคาลิตรละ 30.56 บาท				
ค่าขนส่งวัสดุ			11.40	บาท/ลบ.ม. (รถบรรทุกสิบล้อ)
รวม			37.38	บาท/ลบ.ม.(หลวม)
อัตราส่วนการยุบตัว			1.60	(ดินถมอัดแน่น 95% MODIFIED PROCTER DENSITY)

สำเนาถูกต้อง

(นายเทพจันทร์ แสงเพชร)
นายช่างโยธาชำนาญงาน รักษาการแทน
ผู้อำนวยการกองช่าง

รวม	59.81 บาท/ลบ.ม. (แน่นมาตรฐาน)
ค่าดำเนินการฯ งานบดอัดแน่น (เขตฝนตกชุก 1)	48.64 บาท/ลบ.ม. (แน่นมาตรฐาน)
รวมค่าต้นทุน	108.45 บาท/ลบ.ม. (แน่นมาตรฐาน)
งานผิวทาง,ชั้นรองพื้นทาง (ลูกรัง)	
ค่าวัสดุที่แหล่ง	3.33 บาท/ลบ.ม. (หลวม) แหล่งในตำบล
ค่าขุดเปิดหน้าบ่อลูกรัง	0.00 บาท/ลบ.ม.
ค่าชุด -ขน (ฝนตกชุก)	33.70 บาท/ลบ.ม. (หลวม)
น้ำมันดีเซล ๗ อำเภอเมืองสกลนคร เฉลี่ยราคาดลิตรละ 30.56 บาท	
ค่าขนส่งวัสดุ	11.40 บาท/ลบ.ม. (รถบรรทุกสิบล้อ)
รวม	48.43 บาท/ลบ.ม.(หลวม)
อัตราส่วนการยุบตัว	1.60 (ดินถมอัดแน่น 95% MODIFIED PROCTER DENSITY)
รวม	77.49 บาท/ลบ.ม. (แน่นมาตรฐาน)
ค่าดำเนินการฯ งานบดอัดแน่น (เขตฝนตกชุก 1)	58.36 บาท/ลบ.ม. (แน่นมาตรฐาน)
รวมค่าต้นทุน	135.85 บาท/ลบ.ม. (แน่นมาตรฐาน)

- หมายเหตุ**
- แหล่งลูกรังภายในตำบล
 - ระยะทางขนส่ง
 - จังหวัดสกลนครเป็นเขตพื้นที่ฝนตกชุก 1

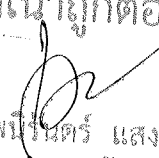สำเนาถูกต้อง

 (นายเทพปิ่นตร์ แสงเพชร)
 นายช่างโยธาชำนาญงาน รักษาการแทน
 ผู้อำนวยการกองช่าง



ราคาน้ำมัน

ภูมิภาค

กทม. ปริมณฑล

การเชื่อมโยง

ค้นหาราคาน้ำมัน

สถานี

เมืองสถานี

พิกัดสถานี

2566

ค้นหา

ราคาน้ำมันขายปลีกภูมิภาค ประจำปี พ.ศ. 2566
(หน่วยแสดงเป็น บาท/ลิตร)

วันที่ - เวลา	* ราคาน้ำมันรวมภาษีบำรุงท้องที่ (ถ้ามี)								
	ดีเซล Diesel	ดีเซล B7 Diesel B7	แก๊สโซฮอล์ E85 Gasohol E85	แก๊สโซฮอล์ E20 Gasohol E20	แก๊สโซฮอล์ 91 Gasohol 91	แก๊สโซฮอล์ 95 Gasohol 95	เบนซิน	ซูเปอร์ฟาวเวอร์ Diesel B7	ซูเปอร์ฟาวเวอร์ Gasohol 95
16-11-2566 05:00	30.56	30.56	35.71	35.56	35.90	37.67	45.46	42.16	45.46
15-11-2566 05:00	30.56	30.56	35.31	35.16	35.50	37.27	45.06	42.16	45.06
10-11-2566 05:00	30.56	30.56	34.91	34.76	35.10	36.87	44.66	42.16	44.66
09-11-2566 05:00	30.56	30.56	35.31	35.16	35.50	37.27	45.06	42.16	44.66
07-11-2566 00:01	30.56	30.56	35.91	35.76	36.10	37.87	45.66	42.16	44.66
01-11-2566 05:00	30.56	30.56	36.71	36.56	38.60	38.87	46.66	42.16	45.66

ก่อนหน้าถัดไป

สำเนาถูกต้อง

แผนผังเว็บไซต์

(นายเทพนิรันดร์ แสงเพชร)
นายช่างโยธาชำนาญงาน รักษาการแทน
ผู้อำนวยการกองช่าง

เอกสารแนบ

เอกสารแนบ (ไฟล์ PDF)

เอกสารแนบ (ไฟล์ PDF)

เอกสารแนบ (ไฟล์ PDF)

เอกสารแนบ (ไฟล์ PDF)

โออาร์ มีค่าใช้สอยทุกกับเว็บไซต์โดยท่านจะได้รับข้อมูลที่เป็น "ข้อมูลถูกต้อง" ในเบื้องต้น บริษัทได้กำหนดให้ทุกตัวที่มีความจำเป็น (Sanctity Necessary Cook) ซึ่งมีความสำคัญต่อการดำเนินงานเว็บไซต์สามารถทำงานได้โดยอัตโนมัติ ทั้งนี้ ท่านสามารถ ยอมรับทุกที่ประเทศขึ้นเพื่อเพิ่มขีดความสามารถในการดำเนินงานเว็บไซต์ของท่าน หรือเปลี่ยนแปลงการตั้งค่าทุกตัว หรือยอมรับทุกที่ทั้งหมด โปรดทราบว่าหากท่านเลือกไม่มีการติดตามข้อมูลทุกตัว หรือยอมรับทุกที่โดยไป บริษัทอาจไม่สามารถให้บริการเว็บไซต์ของท่าน หรือการใช้งาน ซึ่งใช้หรือเว็บไซต์บางส่วนอาจถูกจำกัด ผลกระทบโดยตรงประสิทธิภาพการใช้งานเว็บไซต์ได้ ท่านสามารถพิจารณาข้อมูลเพิ่มเติมได้ที่ "นโยบายความเป็นส่วนตัว"

เอกสารแนบ



ตารางค่าดำเนินการและค่าเสื่อมราคา

ราคาน้ำมันเชื้อเพลิงโซล่า ที่ อำเภอเมือง 30.00 - 30.99 บาท / ลิตร

(ราคาเครื่องจักร 2558)

ลำดับ	ลักษณะงาน	หน่วย	ค่าดำเนินการ บาท/หน่วย	ค่าเสื่อมราคา (บาท)		รวมค่างาน (บาท)	
				ปกติ	ฝนชุก	ปกติ	ฝนชุก
1	งานถางป่าชุดต่อ						
	ขนาดเบา	ตร.ม.	1.51	0.22	0.28	1.73	1.79
	ขนาดกลาง	ตร.ม.	3.12	0.55	0.69	3.67	3.81
	ขนาดหนัก	ตร.ม.	4.73	0.78	0.98	5.51	5.71
2	งานดินคันทาง						
	ขุด - ขน	ลบ.ม. หลวม	18.26	3.51	4.39	21.77	22.65
	บดทับ	ลบ.ม. แน่น	35.14	10.80	13.50	45.94	48.64
3	งานตัด - ขึ้นรูปคันทาง						
	ดิน - ขุดตัด	ลบ.ม. ปกติ	18.41	3.06	3.83	21.47	22.24
	- ตัก	ลบ.ม. หลวม	6.58	1.70	2.13	8.28	8.71
	หินผุ - ขุดตัด	ลบ.ม. ปกติ	29.34	3.34	4.18	32.68	33.52
	- ดันและตัก	ลบ.ม. หลวม	35.18	5.18	6.48	40.36	41.66
	หินแข็ง - เจาะระเบิด	ลบ.ม. ปกติ	62.91	4.66	5.83	67.57	68.74
	- ดันและตัก	ลบ.ม. หลวม	57.69	19.00	23.75	76.69	81.44
4	งานวัสดุคัดเลือก ลูกเรียงคันทาง						
	ขุด - ขน	ลบ.ม. หลวม	25.55	6.52	8.15	32.07	33.70
	ผสม (ผสมกับวัสดุอื่นๆ)	ลบ.ม. แน่น	8.30	1.46	1.83	9.76	10.13
	บดทับ	ลบ.ม. แน่น	42.16	12.96	16.20	55.12	58.36
5	งานไหล่ทางลูกเรียง ผสม - บดทับ						
	ผสม (ผสมกับวัสดุอื่นๆ)	ลบ.ม. แน่น	15.61	2.75	3.44	18.36	19.05
	บดทับ	ลบ.ม. แน่น	50.23	20.90	26.13	71.13	76.36
6	งานพื้นทาง (หินคลุก)						
	ผสม (Blend)	ลบ.ม. แน่น	20.51	4.20	5.25	24.71	25.76
	บดทับ	ลบ.ม. แน่น	61.61	25.71	32.14	87.32	93.75
7	งานตัดแต่งชั้นบันได	ลบ.ม. แน่น	6.43	1.66	2.08	8.09	8.51
8	งานขุดหรือคันทางเดิมแล้วบดทับ						
	ลูกรัง 10 ซม.	ตร.ม.	8.83	2.11	2.64	10.94	11.47
	หินคลุก 10 ซม.	ตร.ม.	10.77	3.38	4.23	14.15	15.00
	ผิว AC 5 ซม.	ตร.ม.	9.61	1.75	2.19	11.36	11.80
9	งานลาดยางโพรมีไคต	ตร.ม.	6.66	0.62	0.78	7.28	7.44
10	งานลาดยางแอสฟัลต์	ตร.ม.	6.17	0.88	1.10	7.05	7.27
11	งานผิวทางแบบบาง						
	ชั้นเดียว (1/2 ")	ตร.ม.	14.42	2.21	2.76	16.63	17.18
	ชั้นเดียว (3/4 ")	ตร.ม.	19.93	3.05	3.81	22.98	23.74
	สองชั้น (3/4 " + 3/8 ")	ตร.ม.	29.63	4.54	5.68	34.17	35.31
	สองชั้น (1 " + 1/2 ")	ตร.ม.	43.39	6.64	8.30	50.03	51.69
12	งานเคลือบหิน ขัดฝุ่น (Pre - Coat)						
	ชั้นเดียว (1/2 ")	ลบ.ม. หลวม	1.81	0.49	0.61	2.30	2.42
	ชั้นเดียว (3/4 ")	ลบ.ม. หลวม	2.50	0.68	0.85	3.18	3.35
	สองชั้น (3/4 " + 3/8 ")	ลบ.ม. หลวม	3.71	1.00	1.25	4.71	4.96
	สองชั้น (1 " + 1/2 ")	ลบ.ม. หลวม	5.44	1.47	1.84	6.91	7.28

สำเนาถูกต้อง

(นายเทพรัตน์ แสงเพชร)
นายช่างโยธาชำนาญงาน รักษาการแทน
ผู้อำนวยการกองช่าง

ตารางค่าดำเนินการและค่าเสื่อมราคา

ราคาน้ำมันเชื้อเพลิงโซล่า ที่ อำเภอเมือง 30.00 - 30.99 บาท / ลิตร


(ราคาเครื่องจักร 2558)

ลำดับ	ลักษณะงาน	หน่วย	ค่าดำเนินการ บาท/หน่วย	ค่าเสื่อมราคา (บาท)		รวมค่างาน (บาท)	
				ปกติ	ฝนชุก	ปกติ	ฝนชุก
13	งานผิวทางแอสฟัลต์ติกคอนกรีต						
	ค่าผสมวัสดุแอสฟัลต์ติกคอนกรีต	ตัน	366.44	16.77	20.96	383.21	387.40
	ค่าขนส่งอุปกรณ์ 80 ตัน ระยะขนส่ง 100-300 กม.						
	ค่าติดตั้งเครื่องผสม	ครั้ง	250,000				
	งานปูลาดและบดทับ ผิว AC หนา 5 ซม.						
	บนผิวโพรมิโต้ด	ตร.ม.	12.20	2.82	3.53	15.02	15.73
	บนผิวแทคโคโต้ด	ตร.ม.	9.46	2.28	2.85	11.74	12.31
14	งานผิวทางคอนกรีต						
	ค่าติดตั้งเครื่องผสม	ครั้ง	150,000				
	ค่าผสมคอนกรีต	ลบ.ม.	160.18	35.15	43.94	195.33	204.12
	ค่าขนส่งคอนกรีต	ลบ.ม./กม.	12.89	1.74	2.18	14.63	15.07
	ค่าแบบข้างติดตามยาว 2 ข้าง	เมตร	15.26	5.34	6.68	20.60	21.94
	ค่าปูผิวคอนกรีต	ตร.ม.	10.20	1.92	2.40	12.12	12.60
	ค่าตัดรอยต่อคอนกรีต และหยอดยาง	เมตร	20.86	2.53	3.16	23.39	24.02
	ค่าหยอดยางรอยต่อคอนกรีต	เมตร	12.16	2.39	2.99	14.55	15.15
	ค่าบ่มผิวทางคอนกรีต	ตร.ม.	8.21	1.06	1.33	9.27	9.54
15	งาน Stabilized Layer						
	ค่าผสมวัสดุ ลูกกรวด	ลบ.ม. แนน	32.73	11.03	13.79	43.76	46.52
	ค่าบ่มวัสดุ ลูกกรวด	ลบ.ม. แนน	41.07	5.29	6.61	46.36	47.68
	ค่าผสมวัสดุ หินคลุก	ลบ.ม. แนน	36.00	11.03	13.79	47.03	49.79
	ค่าบ่มวัสดุ หินคลุก	ลบ.ม. แนน	41.07	5.29	6.61	46.36	47.68
16	งาน Pavement In Place Recycling						
	ขุดลึกเฉลี่ย 15 ซม.	ตร.ม.	22.89	5.92	7.40	28.81	30.29
	ขุดลึกเฉลี่ย 20 ซม.	ตร.ม.	28.61	7.39	9.24	36.00	37.85
	ขุดลึกเฉลี่ย 25 ซม.	ตร.ม.	38.15	9.86	12.33	48.01	50.48
	ขุดลึกเฉลี่ย 30 ซม.	ตร.ม.	45.77	11.83	14.79	57.60	60.56
17	งาน Slurry Seal	ตร.ม.	10.27	2.07	2.59	12.34	12.86
18	งาน Fog Spray	ตร.ม.	2.36	0.39	0.49	2.75	2.85
19	งาน Hot Mixed Recycling (บดทับ)						
	ขุดลึก 3 ซม.	ตร.ม.	44.39	5.86	7.33	50.25	51.72
	ขุดลึก 4 ซม.	ตร.ม.	60.56	7.39	9.24	67.95	69.80
	ขุดลึก 5 ซม.	ตร.ม.	73.36	8.11	10.14	81.47	83.50
	ขุดลึก 6 ซม.	ตร.ม.	88.93	9.00	11.25	97.93	100.18
20	งาน Milling						
	ขุดลึก 5 ซม.	ตร.ม.	10.64	1.97	2.46	12.61	13.10
	ขุดลึก 10 ซม.	ตร.ม.	12.41	2.30	2.88	14.71	15.29

สำเนาถูกต้อง

(นายเทพรัตน์ แสงเพชร)
นายช่างโยธาชำนาญงาน รักษาการแทน
ผู้อำนวยการกองช่าง

ตารางค่าขนส่งวัสดุก่อสร้าง
กรณีของรถบรรทุก 10 ล้อ
ตั้งแต่ราคาน้ำมันดีเซล 15.00 - 50.99 บาท/ลิตร

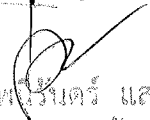สำเนาถูกต้อง

(นายเทพรัตน์ แสงเพชร)
นายช่างโยธาชำนาญงาน รักษาการแทน
ผู้อำนวยการกองช่าง

ตารางค่าขนส่งวัสดุก่อสร้าง รถบรรทุก 10 ล้อ(กรณีน้ำหนักรวมไม่เกิน 25 ตัน)

ภูมิประเทศเป็น ที่ราบ ผิวทางลาดยาง และการจราจรปกติ

ราคาน้ำมันเชื้อเพลิงโซล่า ที่ อำเภอเมือง 30.00 - 30.99 บาท / ลิตร

ระยะ ขนส่ง กม.	ค่าบรรทุก บาท / ตัน	ค่าบรรทุก บาท / ลบ.ม.	ระยะ ขนส่ง กม.	ค่าบรรทุก บาท / ตัน	ค่าบรรทุก บาท / ลบ.ม.	ระยะ ขนส่ง กม.	ค่าบรรทุก บาท / ตัน	ค่าบรรทุก บาท / ลบ.ม.
1	8.14	11.40	41	103.52	144.93	81	203.33	284.66
2	9.97	13.96	42	106.02	148.42	82	205.73	288.02
3	11.81	16.53	43	108.50	151.90	83	208.25	291.55
4	13.64	19.10	44	111.00	155.40	84	210.78	295.09
5	15.47	21.66	45	113.49	158.88	85	213.32	298.65
6	17.31	24.23	46	115.99	162.38	86	215.75	302.06
7	19.14	26.79	47	118.47	165.86	87	218.19	305.47
8	21.21	29.69	48	120.97	169.36	88	220.77	309.08
9	23.70	33.19	49	123.45	172.83	89	223.22	312.51
10	26.20	36.68	50	125.94	176.32	90	225.69	315.96
11	28.69	40.17	51	128.45	179.83	91	228.30	319.62
12	31.18	43.66	52	130.93	183.30	92	230.79	323.10
13	33.68	47.15	53	133.43	186.80	93	233.28	326.59
14	36.17	50.64	54	135.94	190.31	94	235.78	330.09
15	38.66	54.13	55	138.41	193.78	95	238.14	333.39
16	41.16	57.62	56	140.90	197.26	96	240.66	336.92
17	43.65	61.11	57	143.41	200.77	97	243.18	340.46
18	46.14	64.60	58	145.93	204.30	98	245.72	344.01
19	48.64	68.10	59	148.41	207.77	99	248.27	347.58
20	51.14	71.59	60	150.90	211.25	100	250.66	350.93
21	53.63	75.08	61	153.40	214.76	101	253.23	354.52
22	56.13	78.58	62	155.92	218.29	102	255.63	357.89
23	58.61	82.06	63	158.38	221.74	103	258.22	361.51
24	61.11	85.56	64	160.86	225.21	104	260.64	364.90
25	63.61	89.05	65	163.35	228.69	105	263.25	368.55
26	66.10	92.54	66	165.85	232.19	106	265.68	371.95
27	68.60	96.03	67	168.37	235.72	107	268.12	375.37
28	71.09	99.53	68	170.82	239.15	108	270.56	378.79
29	73.57	103.00	69	173.36	242.71	109	273.21	382.50
30	76.08	106.51	70	175.84	246.17	110	275.67	385.94
31	78.56	109.98	71	178.32	249.65	111	278.14	389.40
32	81.07	113.49	72	180.82	253.15	112	280.61	392.86
33	83.56	116.98	73	183.33	256.66	113	283.09	396.33
34	86.06	120.48	74	185.85	260.19	114	285.58	399.81
35	88.54	123.95	75	188.29	263.60	115	288.08	403.31
36	91.04	127.45	76	190.83	267.16	116	290.58	406.81
37	93.54	130.96	77	193.29	270.61	117	293.09	410.33
38	96.04	134.45	78	195.76	274.06	118	295.61	413.85
39	98.53	137.94	79	198.34	277.68	119	298.14	417.39
40	101.01	141.42	80	200.83	281.16	120	300.67	420.94

สำเนาถูกต้อง

(นายเทพนิษฐ์ แสงเพชร)
นายช่างโยธาชำนาญงาน รักษาการแทน
ผู้อำนวยการกองช่าง

ตารางค่าขนส่งวัสดุก่อสร้าง รถบรรทุก 10 ล้อ(กรณีน้ำหนักรวมไม่เกิน 25 ตัน)

ภูมิประเทศเป็น ที่ราบ ผิวทางลาดยาง และการจราจรปกติ

ราคาน้ำมันเชื้อเพลิงไฮโดรที่ อำเภอเมือง 30.00 - 30.99 บาท / ลิตร

ระยะ ขนส่ง กม.	ค่าบรรทุก บาท / ตัน	ค่าบรรทุก บาท / ลบ.ม.	ระยะ ขนส่ง กม.	ค่าบรรทุก บาท / ตัน	ค่าบรรทุก บาท / ลบ.ม.	ระยะ ขนส่ง กม.	ค่าบรรทุก บาท / ตัน	ค่าบรรทุก บาท / ลบ.ม.
121	302.97	424.16	148	370.39	518.55	175	437.92	613.09
122	305.52	427.73	149	372.81	521.94	176	440.49	616.69
123	308.08	431.31	150	375.61	525.86	177	443.06	620.29
124	310.65	434.90	151	378.05	529.27	178	445.12	623.16
125	312.96	438.14	152	380.48	532.68	179	447.70	626.78
126	315.54	441.76	153	382.93	536.10	180	450.29	630.40
127	318.13	445.39	154	385.37	539.52	181	452.88	634.03
128	320.46	448.64	155	387.82	542.95	182	455.48	637.68
129	323.07	452.29	156	390.28	546.39	183	458.09	641.33
130	325.69	455.96	157	392.74	549.83	184	460.15	644.20
131	328.03	459.24	158	395.62	553.87	185	462.76	647.87
132	330.66	462.92	159	398.09	557.33	186	465.39	651.54
133	333.01	466.21	160	400.57	560.80	187	468.02	655.23
134	335.66	469.93	161	403.06	564.28	188	470.07	658.10
135	338.02	473.23	162	405.55	567.77	189	472.72	661.80
136	340.38	476.53	163	408.04	571.26	190	475.36	665.51
137	343.06	480.28	164	410.54	574.76	191	478.02	669.23
138	345.43	483.60	165	413.05	578.27	192	480.08	672.11
139	348.12	487.37	166	415.56	581.79	193	482.74	675.84
140	350.50	490.70	167	418.08	585.31	194	485.42	679.58
141	352.89	494.04	168	420.60	588.84	195	488.10	683.34
142	355.61	497.85	169	422.66	591.72	196	490.16	686.22
143	358.00	501.21	170	425.19	595.26	197	492.85	689.99
144	360.40	504.56	171	427.72	598.81	198	495.55	693.77
145	363.15	508.42	172	430.26	602.37	199	497.60	696.65
146	365.56	511.79	173	432.81	605.93	200	500.32	700.44
147	367.98	515.17	174	435.36	609.51	201- 2.50 3.50 1000 ต่อ กม. ต่อ กม. ๕		

- ระยะขนส่งตั้งแต่ 201 กม.ถึง 1000 กม. ค่าขนส่งคิดเป็นกม.ละ

2.50 บาท/ตัน

3.50 บาท/ลบ.ม.


- การคิดค่าขนส่งใช้ระยะทางขนส่งคูณด้วยอัตราค่าขนส่งต่อตัน หรือต่อลบ.ม.

- อัตราน้ำมันเชื้อเพลิงเฉลี่ย

30.50 บาท/ลิตร

สำเนาถูกต้อง

(นายเทพนิษฐ์ แสงเพชร)
นายช่างโยธาชำนาญงาน รักษาการแทน
ผู้อำนวยการกองช่าง

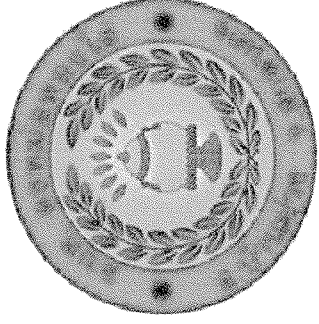

โครงการปรับปรุงถนนลูกรังเพื่อการเกษตรสายป่ายางพ่อสุรพล แสนพันธ์
ไปอ่างด้านม้า บ้านดงหม้อทอง หมู่ที่ 8

แบบเลขที่ 29/2567


องค์การบริหารส่วนตำบลดงหม้อทองใต้

อำเภอบ้านม่วง จังหวัดสกลนคร

สำเนาถูกต้อง

(นายเทพรัตน์ แสนเพชร)
นายช่างโยธาชำนาญงาน รักษาการแทน
ผู้อำนวยการกองช่าง

แผนที่ตำบลหนองไผ่
อำเภอบ้านม่วง จังหวัดสกลนคร

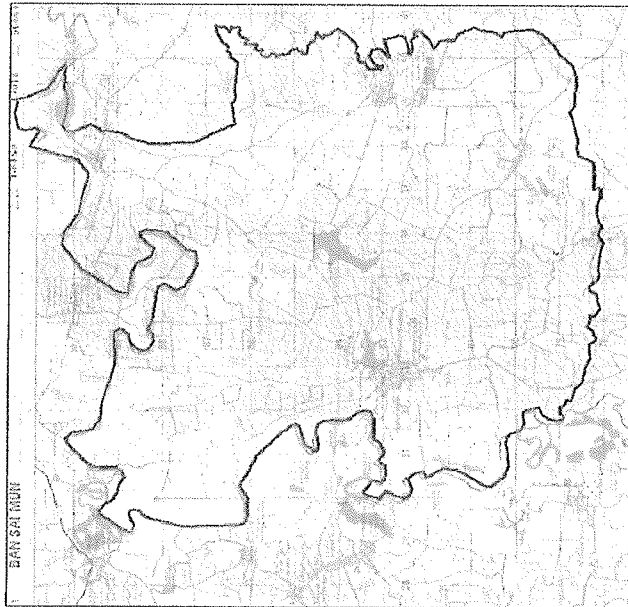

แผนที่ตั้งเลข ๑ : ๕,๐๐๐

ตารางเนื้อที่

๕๕๕ ไร่	๕๕๕ ไร่	๕๕๕ ไร่
๕๕๕ ไร่	๕๕๕ ไร่	๕๕๕ ไร่
๕๕๕ ไร่	๕๕๕ ไร่	๕๕๕ ไร่




แผนที่ประเทศไทย

จังหวัดสกลนคร
อำเภอบ้านม่วง
ตำบลหนองไผ่

แผนที่
อำเภอบ้านม่วง
จังหวัดสกลนคร

นายช่างโยธาชำนาญงาน รักษาการการแทน
ผู้อำนวยการกองช่าง

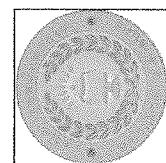

องค์การบริหารส่วนตำบลหนองไผ่

โครงการ

ปรับปรุงถนนกึ่งเขตการเกษตรภายในตำบล หนองไผ่ อำเภอบ้านม่วง จังหวัดสกลนคร
สถานที่ตั้ง : บ้านหนองไผ่ หมู่ที่ ๘ ตำบลหนองไผ่ อำเภอบ้านม่วง จังหวัดสกลนคร

สำรวจ :

นายช่างโยธา

ตรวจสอบ :

นายช่างโยธา



เห็นชอบ :

นายช่างโยธา

วันที่ : ๒๙/๕/๖๗

หน้า : ๐๑/๐๑

โครงการปรับปรุงถนนลูกรังเพื่อการเกษตรสายป่ายางฟอสุรพล แสนพันธ์ ไปอย่างดำนมา
บ้านดงหม้อทอง หมู่ที่ 8
ปริมาณดินลูกรังทั้งหมดต้องไม่น้อยกว่า 780.00 ลบ.ม.
(บริเวณที่เข้ารุดเสียหายเป็นหลุมเป็นบ่อไม่ตลอดสาย)

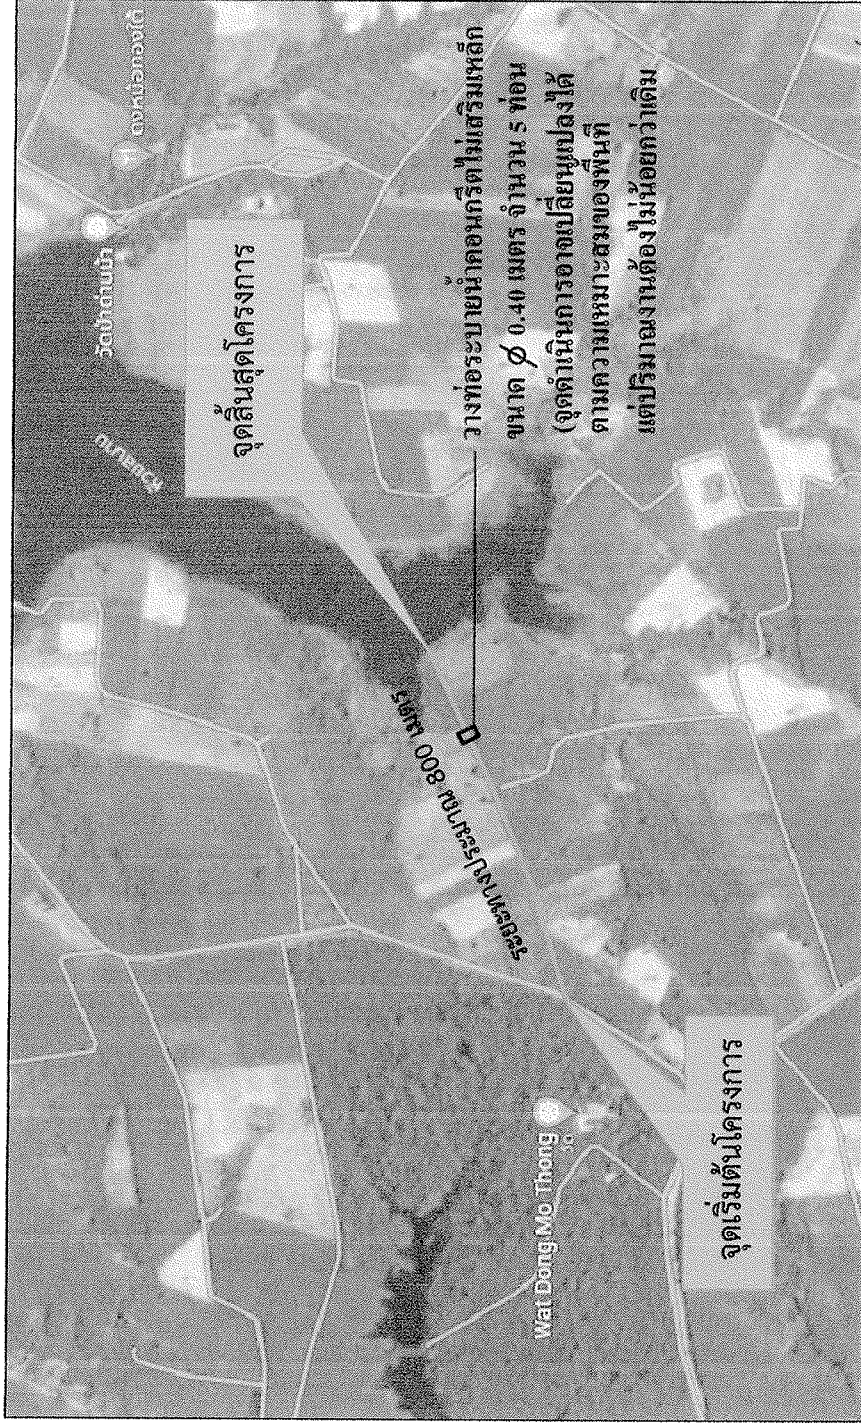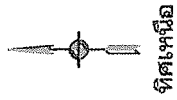

จุดเริ่มต้นโครงการ

จุดสิ้นสุดโครงการ

วางท่อระบายน้ำคอนกรีตไม่เสริมเหล็ก
ขนาด ϕ 0.40 เมตร จำนวน 5 ท่อน
(จุดดำเนินการอาจเปลี่ยนแปลงได้
ตามความเหมาะสมของพื้นที่
แต่ปริมาณงานต้องไม่น้อยกว่าเดิม

สำเนาถูกต้อง

(นายเทพรินทร์ แสงเพชร)
นายช่างโยธาชำนาญงาน รักษาการตามแผน
ผู้อำนวยการกองช่าง



แผนที่แสดงที่ตั้งโครงการพลสังเขป

Not to scale

	องค์การบริหารส่วนตำบลดงหม้อทองใต้	
	โครงการ	
วัตถุประสงค์: ปรับปรุงถนนลูกรังเพื่อการเกษตรสายป่ายางฟอสุรพล แสนพันธ์ ไปยังบ้านดง ทุนทรัพย์: บ้านดงหม้อทอง หมู่ที่ 8, งบประมาณปี 2567, งบอุดหนุนจังหวัด		

สำรวจ:	De La	ตรวจสอบ:	De La	เห็นชอบ:	De La
ตำแหน่ง:	ผู้ช่วยช่างโยธา	ตำแหน่ง:	ช่างโยธาชำนาญงาน	ตำแหน่ง:	ช่างโยธาชำนาญงาน
เขียนแบบ:	De La	ตรวจสอบ:	De La	อนุมัติ:	De La
ตำแหน่ง:	ผู้ช่วยช่างโยธา	ตำแหน่ง:	ช่างโยธาชำนาญงาน	ตำแหน่ง:	ช่างโยธาชำนาญงาน

รับเดือน/ปี :	
แก้ไขเดือนเดิม :	
แบบเลขที่ :	29/2567
แผ่นที่ :	02/03

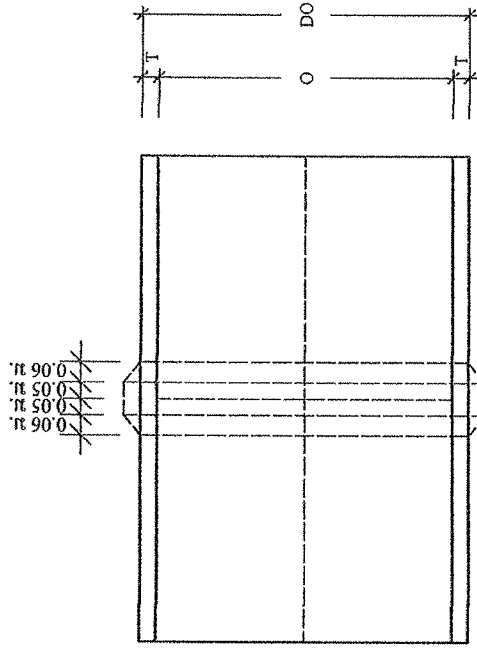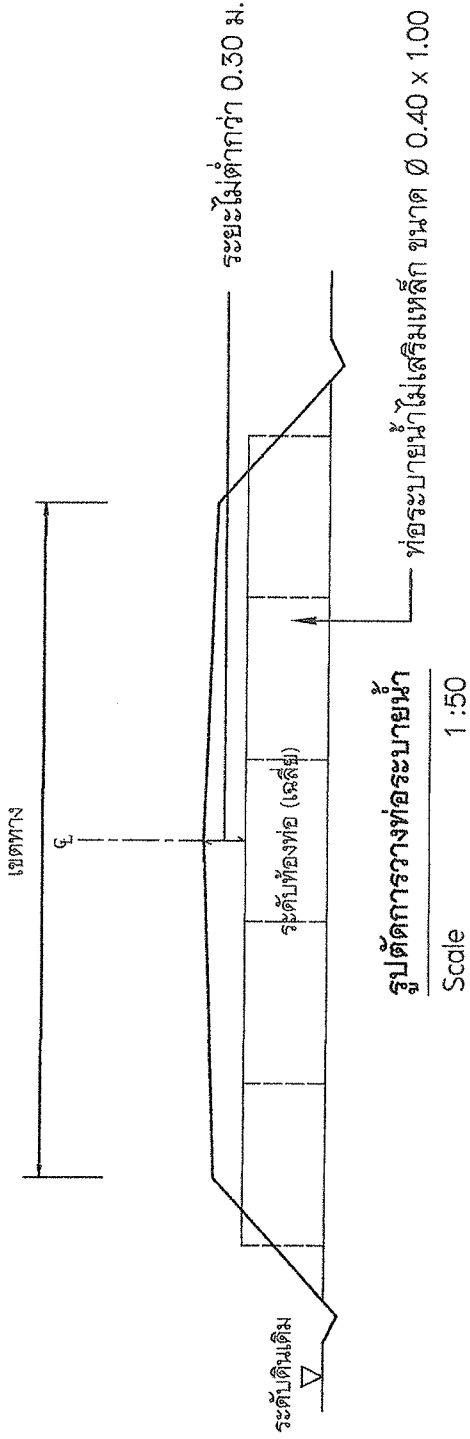

แบบขยาย วัดดูยาแนวปูนทราย

Not to Scale

สำเนาถูกต้อง

(นายเทพไธสงค์ แสงเพชร)

นายช่างโยธาชำนาญงาน วิศวกรรมกรรมแทน
ผู้อำนวยการกองช่าง

	องค์การบริหารส่วนตำบลดงหม้อทองใต้ โครงการ บำรุงถนนและปรับปรุงสภาพแวดล้อมในเขตเทศบาลตำบลดงหม้อทองใต้		วันที่ : 29/2567 หน้า : 04/03
	ชื่อ : <i>Pe La</i> ตำแหน่ง : <i>ผู้ช่วยนายกเทศมนตรี</i>	ตรวจสอบ : <i>Pe La</i> ตำแหน่ง : <i>ผู้ช่วยนายกเทศมนตรี</i>	อนุมัติ : <i>Pe La</i> ตำแหน่ง : <i>ผู้ช่วยนายกเทศมนตรี</i>