

แบบสรุปราคากลางงานก่อสร้างทาง สะพานและท่อเหลี่ยม

ส่วนราชการ กองช่าง องค์การบริหารส่วนตำบลดงหม้อทองใต้ กรมส่งเสริมการปกครองท้องถิ่น กระทรวงมหาดไทย

โครงการ ขยายไหล่ทาง คสล. สายไปบ้านเหล่าฝักใส (ต่อจากเดิม) บ้านดงหม้อทอง หมู่ที่ 2

ตามแบบเลขที่ 13/2567

ประเภทงาน ทาง

สถานที่ก่อสร้าง บ้านดงหม้อทอง หมู่ที่ 2 ตำบลดงหม้อทองใต้ อำเภอบ้านม่วง จังหวัดสกลนคร

ปริมาณงาน ไหล่ทาง คสล. ขนาด กว้าง

1.20

เมตร

ยาว

347.00

เมตร

หนา

0.15

เมตร

หรือพื้นที่ดำเนินการต้องไม่น้อยกว่า 416.40 ตร.ม.

ประมาณราคาวันที่ 20 เดือน สิงหาคม พ.ศ. 2567

น้ำมันดีเซล ณ อำเภอเมืองสกลนคร เฉลี่ยราคาลิตรละ 33.56 บาท

ลำดับที่	รายการ	จำนวน	หน่วย	ราคาต่อหน่วย (บาท)	ราคาทุน (บาท)	Factor F	ราคาต่อหน่วย x Factor F	ราคากลาง	หมายเหตุ
1	งานผิวจราจรคอนกรีตเสริมเหล็ก								
1.1	ทรายรองพื้นผิวทางคอนกรีต	20.82	ลบ.ม.	541.66	11,277.36	1.3848	750.09	15,616.89	
2	งานผิวจราจรคอนกรีตเสริมเหล็ก								
2.1	งานผิวทางพอร์ตแลนด์ซีเมนต์คอนกรีต	416.40	ตร.ม.	462.43	192,555.85	1.3848	640.37	266,651.34	
	2.2 รอยต่อเพื่อขยายตามขวาง (EXPANSION JOINT)	-	เมตร		-		-	-	
	2.3 รอยต่อเพื่อหดตามขวาง (CONTRACTION JOINT)	42.00	เมตร	56.96	2,392.32	1.3848	78.88	3,312.88	
	2.4 รอยต่อตามยาว (LONGITUDINAL JOINT)	347.00	เมตร	24.75	8,588.25	1.3848	34.27	11,893.01	
3	งานไหล่ทางลูกรัง	-	ลบ.ม.		-		-	-	
	รวมค่างาน 1 - 3 (พร้อมติดตั้งป้ายโครงการจำนวน 1 ป้าย)				214,813.78			297,474.13	
	คิดราคาค่าก่อสร้างเพียง							290,000.00	

ตัวอักษร

(สองแสนเก้าหมื่นบาทถ้วน)

ราคาเฉลี่ย

835,734.87 บาท/กม.

และราคาเฉลี่ย

696.45 บาท/ตารางเมตร

ขนาดเบื้องต้น

Factor F = 1.3848

ผิวทางกว้าง 1.20 เมตร ยาว 347.00 เมตร หนา 0.15 เมตร

หมายเหตุ. เงินจ่ายล่วงหน้า

0.00% ค่าภาษีมูลค่าเพิ่ม

7.00%

เงินประกันผลงานหัก

0.00%

ดอกเบี้ยเงินกู้

7.00%

เป็นเงินทั้งสิ้น

290,000.00

(สองแสนเก้าหมื่นบาทถ้วน)

คณะกรรมการกำหนดราคากลาง

(ลงชื่อ).....ประธานกรรมการกำหนดราคากลาง

(นางวลัยลักษณ์ พงษ์พานิช)

ตำแหน่ง หัวหน้าสำนักงาน

(ลงชื่อ).....กรรมการกำหนดราคากลาง

(นายเกียรติศักดิ์ แสนเกตุ)

ตำแหน่ง เจ้าหน้าที่ปฏิบัติงาน

(ลงชื่อ).....กรรมการกำหนดราคากลาง

(นายเทพนิรันดร์ แสงเพชร)

ตำแหน่ง นายช่างโยธาชำนาญงาน

สำเนาถูกต้อง

(นายเทพนิรันดร์ แสงเพชร)

นายช่างโยธาชำนาญงาน วิศวกรราชการเทียบ
ผู้อำนวยการกองช่าง

โครงการ ขยายไหล่ทาง คสล. สายไปบ้านเหล่าฝักใส (ต่อจากเดิม) บ้านดงหม้อทอง หมู่ที่ 2
 สถานที่ก่อสร้าง บ้านดงหม้อทอง หมู่ที่ 2 ตำบลดงหม้อทองใต้ อำเภอบ้านม่วง จังหวัดสกลนคร
 ประมาณราคารวันที่ 20 เดือน สิงหาคม พ.ศ. 2567

น้ำมันดีเซล ณ อำเภอมืองสกลนคร เฉลี่ยราคาลิตรละ 33.56 บาท

ข้อมูลจากตารางค่าขนส่งวัสดุก่อสร้าง กรณีรถบรรทุก 10 ล้อ มีลากพ่วง ตั้งแต่ราคาน้ำมันดีเซล 15.00 - 50.99 บาท/ลิตร

ค่าขนส่ง	1 กม.	6.41 /ลบ.ม.	4.58 /ตัน	(เขตตำบลดงหม้อทองใต้)
ค่าขนส่ง	14 กม.	33.02 /ลบ.ม.	23.59 /ตัน	(อำเภอบ้านม่วง จังหวัดสกลนคร)
ค่าขนส่ง	44 กม.	101.42 /ลบ.ม.	72.44 /ตัน	(อำเภอบ้านดุง จังหวัดอุดรธานี)
ค่าขนส่ง	73 กม.	167.69 /ลบ.ม.	119.78 /ตัน	(อำเภอมือง จังหวัดบึงกาฬ)
ค่าขนส่ง	121 กม.	277.39 /ลบ.ม.	198.14 /ตัน	(อำเภอมือง จังหวัดอุดรธานี)
ค่าขนส่ง	135 กม.	309.43 /ลบ.ม.	221.02 /ตัน	(อำเภอมือง จังหวัดสกลนคร)

ข้อมูล จากตารางดำเนินการและค่าเสื่อมราคาเครื่องจักร งานก่อสร้างทาง สะพาน และท่อเหลี่ยม

ถางป่า ขุดตอ (เบา กลาง หนัก)	1.83	3.90	5.87 /ตร.ม.	(ฝนชุก)
ขุดชน (ดิน)			23.29 /ลบ.ม.	(ฝนชุก)
ขุดชน (ลูกรัง)			34.62 /ลบ.ม.	(ฝนชุก)
บดทับ (ดิน)			49.99 /ลบ.ม.	(ฝนชุก)
บดทับ (ลูกรัง)			59.99 /ลบ.ม.	(ฝนชุก)
บดทับ (ลูกรังไหล่ทาง)			78.23 /ลบ.ม.	(ฝนชุก)
ค่าหยอดยาง			15.82 /เมตร	(ฝนชุก)
ตัด JOINT และหยอดยาง			24.75 /เมตร	(ฝนชุก)
ค่าแบบ			21.94 /เมตร	(ฝนชุก)
ค่า PAVER (ปูผิวคอนกรีต)			12.74 /ตร.ม.	(ฝนชุก)
ค่าบ่ม			9.95 /ตร.ม.	(ฝนชุก)
ค่าแรงผสม - เท			214.51 /ลบ.ม.	(ฝนชุก)
โม่กันรอยต่อ หนา 2 ซม.			40.00 /แผ่น	
ไม้แบบ 1" x 6 "			504.67 /ลบ.ฟ.	
เหล็ก WIRE MESH 4.0 มม@ 0.20x0.20 ม.			29.91 /ตร.ม.	(ราคาพาณิชย์จังหวัดบึงกาฬ ประจำเดือน มิ.ย. 2567)

สำเนาถูกต้อง



(นายเทพนิรันดร์ แสงเพชร)
 นายช่างโยธาชำนาญงาน รักษาการแทน
 ผู้อำนวยการกองช่าง

ข้อมูลประกอบการประมาณราคา

กองช่าง องค์การบริหารส่วนตำบลคงหม้อทองใต้ อำเภอบ้านม่วง จังหวัดสกลนคร

ประมาณราคาวินาที 20 เดือน สิงหาคม พ.ศ. 2567

1) ข้อมูลทั่วไป

ประเภทงาน ทาง

สถานที่ ตำบลคงหม้อทองใต้ อำเภอบ้านม่วง จังหวัดสกลนคร

น้ำมันดีเซล ณ อำเภอเมืองสกลนคร เฉลี่ยราคาราคา 33.56 บาท

ประมาณราคาวินาที 20 เดือน สิงหาคม พ.ศ. 2567

2) ข้อมูลวัสดุ

2.1 ดินถม จากที่ดินเอกชน ที่ตั้งแหล่งภายในตำบล

ค่าวัสดุจากแหล่ง	3.33 บาท/ลบ.ม. (ทลวม) ระยะขนส่งประมาณ	1 กม.	ค่าขนส่ง	6.41 บาท / ลบ.ม.
------------------	---------------------------------------	-------	----------	------------------

2.2 วัสดุรองพื้นและไหล่ทาง ที่ตั้งแหล่งภายในตำบล

ค่าวัสดุจากแหล่ง	3.33 บาท/ลบ.ม. (ทลวม) ระยะขนส่งประมาณ	1 กม.	ค่าขนส่ง	6.41 บาท / ลบ.ม.
------------------	---------------------------------------	-------	----------	------------------

2.3 หินผสมคอนกรีต (กรวดคละ) อำเภอเมือง จังหวัดบึงกาฬ

ค่าวัสดุจากแหล่ง	747.66 บาท/ลบ.ม. (ทลวม) ระยะขนส่งประมาณ	73 กม.	ค่าขนส่ง	167.69 บาท / ลบ.ม.
------------------	---	--------	----------	--------------------

2.4 ทรายหยาบ ที่แหล่งอำเภอบ้านม่วง จังหวัดสกลนคร

ค่าวัสดุจากแหล่ง	327.10 บาท/ลบ.ม. (ทลวม) ระยะขนส่งประมาณ	14 กม.	ค่าขนส่ง	33.02 บาท / ลบ.ม.
------------------	---	--------	----------	-------------------

2.5 ทรายละเอียด (ทรายแม่น้ำ) ทำทรายอำเภอเมือง จังหวัดบึงกาฬ

ค่าวัสดุจากแหล่ง	373.83 บาท/ลบ.ม. (ทลวม) ระยะขนส่งประมาณ	73 กม.	ค่าขนส่ง	167.69 บาท / ลบ.ม.
------------------	---	--------	----------	--------------------

2.6 ปูนซิเมนต์ปอร์ตแลนด์ ปูนถุง ราคาซื้อขายในเขต อำเภอเมือง จังหวัดสกลนคร

ค่าวัสดุ	2,579.44 บาท/ตัน	ระยะขนส่งประมาณ	135 กม.	ค่าขนส่ง	221.02 บาท / ตัน
----------	------------------	-----------------	---------	----------	------------------

2.7 ปูนซิเมนต์ผสม ปูนถุง ราคาซื้อขายในเขต อำเภอเมือง จังหวัดสกลนคร

ค่าวัสดุ	2,785.05 บาท/ตัน	ระยะขนส่งประมาณ	135 กม.	ค่าขนส่ง	221.02 บาท / ตัน
----------	------------------	-----------------	---------	----------	------------------

2.8 เหล็กเส้น ราคาซื้อขายในเขต อำเภอเมือง จังหวัดสกลนคร

เหล็กเส้นกลม	6 มม.	22,770.60 บาท/ตัน	ระยะขนส่งประมาณ	135 กม.	221.02 บาท / ตัน
เหล็กเส้นกลม	9 มม.	22,287.48 บาท/ตัน	ระยะขนส่งประมาณ	135 กม.	221.02 บาท / ตัน
เหล็กเส้นกลม	12 มม.	22,421.03 บาท/ตัน	ระยะขนส่งประมาณ	135 กม.	221.02 บาท / ตัน
เหล็กเส้นกลม	15 มม.	22,373.83 บาท/ตัน	ระยะขนส่งประมาณ	135 กม.	221.02 บาท / ตัน
เหล็กเส้นกลม	19 มม.	23,383.18 บาท/ตัน	ระยะขนส่งประมาณ	135 กม.	221.02 บาท / ตัน
เหล็กข้ออ้อย	12 มม.	22,520.00 บาท/ตัน	ระยะขนส่งประมาณ	135 กม.	221.02 บาท / ตัน
เหล็กข้ออ้อย	16 มม.	22,989.91 บาท/ตัน	ระยะขนส่งประมาณ	135 กม.	221.02 บาท / ตัน
เหล็กข้ออ้อย	20 มม.	27,319.63 บาท/ตัน	ระยะขนส่งประมาณ	135 กม.	221.02 บาท / ตัน
เหล็กข้ออ้อย	25 มม.	27,312.15 บาท/ตัน	ระยะขนส่งประมาณ	135 กม.	221.02 บาท / ตัน

2.8 ทรายบดน้ำ ราคาซื้อขายในเขต อำเภอบ้านดุง จังหวัดอุดรธานี

ท่อกลม ไม่เสริมเหล็ก ขนาด Dai. 0.30 ม.	212.81 บาท	44 กม.	72.44 บาท / ตัน
ท่อกลม ไม่เสริมเหล็ก ขนาด Dai. 0.40 ม.	318.88 บาท	44 กม.	72.44 บาท / ตัน
ท่อกลม ไม่เสริมเหล็ก ขนาด Dai. 0.60 ม.	420.94 บาท	44 กม.	72.44 บาท / ตัน
ท่อกลม ไม่เสริมเหล็ก ขนาด Dai. 0.80 ม.	696.47 บาท	44 กม.	72.44 บาท / ตัน
ท่อกลม ไม่เสริมเหล็ก ขนาด Dai. 1.00 ม.	850.94 บาท	44 กม.	72.44 บาท / ตัน
ท่อกลม คสล. ขนาด Dai. 0.30 ม. (ชั้น 3)	288.88 บาท	44 กม.	72.44 บาท / ตัน
ท่อกลม คสล. ขนาด Dai. 0.40 ม. (ชั้น 3)	385.61 บาท	44 กม.	72.44 บาท / ตัน
ท่อกลม คสล. ขนาด Dai. 0.60 ม. (ชั้น 3)	512.34 บาท	44 กม.	72.44 บาท / ตัน
ท่อกลม คสล. ขนาด Dai. 0.80 ม. (ชั้น 3)	842.29 บาท	44 กม.	72.44 บาท / ตัน
ท่อกลม คสล. ขนาด Dai. 1.00 ม. (ชั้น 3)	1,222.67 บาท	44 กม.	72.44 บาท / ตัน

(นายเทพวันรัตน์ แสงเพชร)

นายช่างโยธาชำนาญงาน รักษาการแทน

ผู้อำนวยการกองช่าง

ประมาณราคาวันที่ 20 เดือน สิงหาคม พ.ศ. 2567

โครงการก่อสร้างในเขตตำบลงหม้อทองใต้ อำเภอบ้านม่วง จังหวัดสกลนคร

2.1 งานถางป่าขุดต่อ CLEARING AND GRUBBING

พิจารณาตามสภาพพื้นที่		☐ เบา		☒ X กลาง		☐ หนัก
ค่าดำเนินการ + ค่าเสื่อมราคาเครื่องจักร	=			1.83	บาท/ตร.ม.	
ค่างานต้นทุน	=			1.83	บาท/ตร.ม.	

หมายเหตุ

งานถางป่าขุดต่อขนาดเบา	มีเฉพาะการถากถางวัชพืชเท่านั้น
งานถางป่าขุดต่อขนาดกลาง	มีการถากถางวัชพืช และปาดหน้าดินเดิมออกด้วย
งานถางป่าขุดต่อขนาดหนัก	มีการตัดโค่นต้นไม้ ขุดต่อ ถากถางวัชพืช และ ปาดหน้าดินเดิมออกด้วย

3.4 (1) งานทรายรองใต้ผิวทางคอนกรีต

ค่าวัสดุจากแหล่ง	=		327.10	บาท/ลบ.ม.
ค่าดำเนินการ + ค่าเสื่อมราคา (ขุด-ขน)	=		-	บาท/ลบ.ม.
ค่าขนส่ง 14.00 กม.	=		33.02	บาท/ลบ.ม.
รวม	=		360.12	บาท/ลบ.ม.
ส่วนยุบตัว 360.12×1.40	=		504.17	บาท/ลบ.ม.
ค่าดำเนินการ+ค่าเสื่อมราคา (บดทับ 75%) 49.99×0.75	=		37.49	บาท/ลบ.ม.
ค่าใช้จ่ายรวม	=		541.66	บาท/ลบ.ม.
ค่างานต้นทุน	=		541.66	บาท/ลบ.ม.

3.1 (1) งานรองพื้นทางวัสดุมวลรวม SOIL AGGREGATE SUBBASE (ไหล่ทางลูกรัง)

ค่าวัสดุจากแหล่ง (ลูกรังไหล่ทาง)	=		3.33	บาท/ลบ.ม.
ค่าดำเนินการ + ค่าเสื่อมราคา (ขุด-ขน)	=		34.62	บาท/ลบ.ม.
ค่าขนส่ง 1.00 กม.	=		6.41	บาท/ลบ.ม.
รวม	=		44.36	บาท/ลบ.ม.
ส่วนยุบตัว 44.36×1.75	=		77.63	บาท/ลบ.ม.
ค่าดำเนินการ + ค่าเสื่อมราคา (บดทับ)	=		-	บาท/ลบ.ม.
ค่าใช้จ่ายรวม	=		77.63	บาท/ลบ.ม.
ค่างานต้นทุน	=		77.63	บาท/ลบ.ม.

งานตีเส้นจราจร MARKINGS (ตามข้อกำหนดใหม่)

6.15 (1) TRAFFIC PAINT ชนิดที่ 2 (YELLOW)

ค่าสี	4	ถึง / 50 ตร.ม. (โดยประมาณ)	@	40.00	=	160.00	บาท / ตร.ม.
ค่าลูกแก้ว	0.50	กก. / ตร.ม.	@	40.00	=	0.00	บาท / ตร.ม.
ค่า PRIMEF	1.00	ตร.ม.	@	40.00	=	40.00	บาท / ตร.ม.
ค่าดำเนินการ (ค่าแรงและค่าเสื่อมราคาเครื่องมือฯ)			@	30.00	=	30.00	บาท / ตร.ม.
ค่าทดสอบความหนา, Factor การสะท้อนแสง							
, การสะท้อนแสง			@				

สำเนาถูกต้อง

(นายเทพนิรันดร์ แสงเพชร) =

นายช่างโยธาชำนาญงาน รักษาการแทน

ผู้อำนวยการกองช่าง

สำเนาถูกต้อง

(นายเทพนิรันดร์ แสงเพชร) =
นายช่างโยธาชำนาญงาน วิศวกรรมการแทน
ผู้อำนวยการกองช่าง

รวมค่างานต้นทุน

= 230.00 บาท / ตร.ม.

6.15 (2) THERMOPLASTIC PAINT ระดับ 2 (WHITE)

ค่าสี	4	กก. / ตร.ม.	@	35.00	=	140.00	บาท / ตร.ม.
ค่าลูกแก้ว	0.50	กก. / ตร.ม.	@	40.00	=	0.00	บาท / ตร.ม.
ค่า PRIME	1.00	ตร.ม.	@	40.00	=	40.00	บาท / ตร.ม.
ค่าดำเนินการ (ค่าแรงและค่าเสื่อมราคาเครื่องมือฯ)			@	30.00	=	30.00	บาท / ตร.ม.
ค่าทดสอบความหนา, Factor การสะท้อนแสง							
, การสะท้อนแสง			@		=		บาท / ตร.ม.

รวมค่างานต้นทุน

= 210.00 บาท / ตร.ม.

งานทอกลม คสล. สำหรับงานวางท่อลอด และงานระบายน้ำ

หมายเหตุ

ตัวอย่างค่าขนส่งต่อคิดจากการขนโดยรถบรรทุก 10 ล้อ เทียวละ 13 คัน

ค่าขนส่งขึ้น-ลง คิดเทียวละ 300.- บาท

ค่าขนส่ง	1.00	กก. =	# x	4.58 +	300	=	359.54	บาท/เทียว
----------	------	-------	-----	--------	-----	---	--------	-----------

ค่าขนส่ง	44.00	กก. =	# x	72.44 +	300	=	1,241.72	บาท/เทียว
----------	-------	-------	-----	---------	-----	---	----------	-----------

ขนาดท่อ (ม.)	ราคาท่อ (บาท)	จำนวน / เทียว (ม.)	ค่าวาง และกลบกลับ (บาท / ม.)	ปริมาตรท่อ รวมช่องว่างภายใน (ลบ.ม.)	BEDDING คอนกรีตหยาบ (ลบ.ม.)	ค่าขนส่ง เฉลี่ย (บาท/ม.)
Ø 0.30	212.81	48	140	0.126	0.12	-
Ø 0.40	318.88	32	140	0.212	0.18	0.00
Ø 0.60	420.94	24	345	0.442	0.32	0.00
Ø 0.80	696.47	18	421	0.770	0.50	0.00
Ø 1.00	850.94	10	510	1.169	0.75	0.00
Ø 0.30 ชั้น 3	288.88	48	140	0.126	0.12	25.87
Ø 0.40 ชั้น 3	385.61	32	140	0.212	0.18	38.80
Ø 0.60 ชั้น 3	512.34	24	345	0.442	0.32	51.74
Ø 0.80 ชั้น 3	842.29	18	421	0.770	0.50	68.98
Ø 1.00 ชั้น 3	1222.67	10	510	1.169	0.75	124.17

1	งานท่อระบายน้ำคอนกรีต ไม่เสริมเหล็ก	ขนาด	Ø 0.30	ม.
	ค่าชุดดิน (ใช้แรงงานคน / ความยาว 1 เมตร/ดินถมหลังท่อไม่เกิน 1 เมตร) ค่าแรง 112 บ./ลบ.ม. =		70.00	บาท/ม.
	ค่าท่อ (ราคาพาณิชย์จังหวัดหนองคาย)	สำเนาถูกต้อง	212.81	บาท/ม.
	ค่าขนส่ง		-	บาท/ม.
	ค่าวางและกลบกลับ	(นายเทพนิรันดร์ แสงเพชร)	140.00	บาท/ม.
	ค่าใช้จ่ายรวม	นายช่างโยธาชำนาญงาน รักษาราชการแทน	422.81	บาท/ม.
	ค่างานต้นทุน	ผู้อำนวยการกองช่าง	422.81	บาท/ม.

2	งานท่อระบายน้ำคอนกรีต ไม่เสริมเหล็ก	ขนาด	Ø 0.40	ม.
---	-------------------------------------	------	--------	----

	ค่าชุดดิน (ใช้แรงงานคน / ความยาว 1 เมตร/ดินถมหลังท่อไม่เกิน 1 เมตร) ค่าแรง 112 บ./ลบ.ม. =		84.00	บาท/ม.
	ค่าท่อ (ราคาพาณิชย์จังหวัดหนองคาย)	=	318.88	บาท/ม.
	ค่าขนส่ง	=	-	บาท/ม.
	ค่าวางและกลบกลับ	=	140.00	บาท/ม.
	ค่าใช้จ่ายรวม	=	542.88	บาท/ม.
	ค่างานต้นทุน	=	542.88	บาท/ม.
3	งานท่อระบายน้ำคอนกรีต ไม่เสริมเหล็ก	ขนาด	Ø 0.60	ม.
	ค่าชุดดิน (ใช้แรงงานคน / ความยาว 1 เมตร/ดินถมหลังท่อไม่เกิน 1 เมตร) ค่าแรง 112 บ./ลบ.ม. =		112.00	บาท/ม.
	ค่าท่อ (ราคาพาณิชย์จังหวัดหนองคาย)	=	420.94	บาท/ม.
	ค่าขนส่ง	=	-	บาท/ม.
	ค่าวางและกลบกลับ	=	345.00	บาท/ม.
	ค่าใช้จ่ายรวม	=	877.94	บาท/ม.
	ค่างานต้นทุน	=	877.94	บาท/ม.
4	งานท่อระบายน้ำคอนกรีต ไม่เสริมเหล็ก	ขนาด	Ø 0.80	ม.
	ค่าชุดดิน (ใช้แรงงานคน / ความยาว 1 เมตร/ดินถมหลังท่อไม่เกิน 1 เมตร) ค่าแรง 112 บ./ลบ.ม. =		140.00	บาท/ม.
	ค่าท่อ (ราคาพาณิชย์จังหวัดหนองคาย)	=	696.47	บาท/ม.
	ค่าขนส่ง	=	-	บาท/ม.
	ค่าวางและกลบกลับ	=	421.00	บาท/ม.
	ค่าใช้จ่ายรวม	=	1,257.47	บาท/ม.
	ค่างานต้นทุน	=	1,257.47	บาท/ม.
5	งานท่อระบายน้ำคอนกรีต ไม่เสริมเหล็ก	ขนาด	Ø 1.00	ม.
	ค่าชุดดิน (ใช้แรงงานคน / ความยาว 1 เมตร/ดินถมหลังท่อไม่เกิน 1 เมตร) ค่าแรง 112 บ./ลบ.ม. =		168.00	บาท/ม.
	ค่าท่อ (ราคาพาณิชย์จังหวัดหนองคาย)	=	850.94	บาท/ม.
	ค่าขนส่ง	=	-	บาท/ม.
	ค่าวางและกลบกลับ	=	510.00	บาท/ม.
	ค่าใช้จ่ายรวม	=	1,528.94	บาท/ม.
	ค่างานต้นทุน	=	1,528.94	บาท/ม.
6	งานท่อระบายน้ำคอนกรีตเสริมเหล็ก (ชั้น 3)	ขนาด	Ø 0.30	ม.
	ค่าชุดดิน (ใช้แรงงานคน / ความยาว 1 เมตร/ดินถมหลังท่อไม่เกิน 1 เมตร) ค่าแรง 112 บ./ลบ.ม. =		70.00	บาท/ม.
	ค่าท่อ (ราคาพาณิชย์จังหวัดนครพนม)	=	288.88	บาท/ม.
	ค่าขนส่ง	=	25.87	บาท/ม.
	ค่าวางและกลบกลับ	=	140.00	บาท/ม.
	ค่าใช้จ่ายรวม	=	524.75	บาท/ม.
	ค่างานต้นทุน	=	524.75	บาท/ม.
7	งานท่อระบายน้ำคอนกรีตเสริมเหล็ก (ชั้น 3)	ขนาด	Ø 0.40	ม.
	ค่าชุดดิน (ใช้แรงงานคน / ความยาว 1 เมตร/ดินถมหลังท่อไม่เกิน 1 เมตร) ค่าแรง 112 บ./ลบ.ม. =		84.00	บาท/ม.
	ค่าท่อ (ราคาพาณิชย์จังหวัดนครพนม)	=	385.61	บาท/ม.
	ค่าขนส่ง	=	38.80	บาท/ม.

สำเนาถูกต้อง

(นายเทพนิริทธิ์ แสงเพชร)

นายช่างโยธาชำนาญงาน รักษาการแทน

ผู้อำนวยการกองช่าง

ค่าวางและกลบกลับ	=	140.00	บาท/ม.
ค่าใช้จ่ายรวม	=	648.41	บาท/ม.
ค่างานต้นทุน	=	648.41	บาท/ม.
8 งานท่อระบายน้ำคอนกรีตเสริมเหล็ก (ชั้น 3) ขนาด	Ø	0.60	ม.
ค่าขุดดิน (ใช้แรงงานคน / ความยาว 1 เมตร/ดินถมหลังท่อไม่เกิน 1 เมตร) ค่าแรง 112 บ./ลบ.ม.	=	112.00	บาท/ม.
ค่าท่อ (ราคาพาณิชย์จังหวัดนครพนม)	=	512.34	บาท/ม.
ค่าขนส่ง	=	51.74	บาท/ม.
ค่าวางและกลบกลับ	=	345.00	บาท/ม.
ค่าใช้จ่ายรวม	=	1,021.08	บาท/ม.
ค่างานต้นทุน	=	1,021.08	บาท/ม.
9 งานท่อระบายน้ำคอนกรีตเสริมเหล็ก (ชั้น 3) ขนาด	Ø	0.80	ม.
ค่าขุดดิน (ใช้แรงงานคน / ความยาว 1 เมตร/ดินถมหลังท่อไม่เกิน 1 เมตร) ค่าแรง 112 บ./ลบ.ม.	=	140.00	บาท/ม.
ค่าท่อ (ราคาพาณิชย์จังหวัดนครพนม)	=	842.29	บาท/ม.
ค่าขนส่ง	=	68.98	บาท/ม.
ค่าวางและกลบกลับ	=	421.00	บาท/ม.
ค่าใช้จ่ายรวม	=	1,472.27	บาท/ม.
ค่างานต้นทุน	=	1,472.27	บาท/ม.
10 งานท่อระบายน้ำคอนกรีตเสริมเหล็ก (ชั้น 3) ขนาด	Ø	1.00	ม.
ค่าขุดดิน (ใช้แรงงานคน / ความยาว 1 เมตร/ดินถมหลังท่อไม่เกิน 1 เมตร) ค่าแรง 112 บ./ลบ.ม.	=	168.00	บาท/ม.
ค่าท่อ (ราคาพาณิชย์จังหวัดนครพนม)	=	1,222.67	บาท/ม.
ค่าขนส่ง	=	124.17	บาท/ม.
ค่าวางและกลบกลับ	=	510.00	บาท/ม.
ค่าใช้จ่ายรวม	=	2,024.84	บาท/ม.
ค่างานต้นทุน	=	2,024.84	บาท/ม.

งานดิน ,งานคอนกรีต

รายการคิดค่างานดินจากแหล่ง

งานดินถม,ดินคันทาง

ราคาที่ได้ ไร่	ราคาประมาณ	40,000.00	บาท / ไร่
พื้นที่ที่ดิน		1,600.00	ตร.ม.
งานดินถมขุดดินลึกประมาณ		2.50	เมตร
จำนวนปริมาณดินถม		4,000	ลบ.ม.
ราคาเฉลี่ยต่อหน่วยงานดินถมคันทาง		3.33	บาท / ลบ.ม.

งานผิวทาง,ชั้นรองพื้นทาง (ลูกรัง)

ราคาที่ได้ ไร่	ราคาประมาณ	40,000.00	บาท / ไร่
พื้นที่ที่ดิน		1,600.00	ตร.ม.
งานลูกรังขุดดินลึกประมาณ		1	เมตร
จำนวนปริมาณลูกรัง		1,600	ลบ.ม.
ราคาเฉลี่ยต่อหน่วยงานลูกรังพื้นทาง, ชั้นรองพื้นทาง		3.33	บาท / ลบ.ม.

สำเนาถูกต้อง

(นายเพณีสรินทร์ แสงเพชร)
นายช่างโยธาชำนาญงาน รักษาการแทน
ผู้อำนวยการกองช่าง

ราคาค่าที่ดิน (สำหรับปลูกหญ้า,ไม้ประดับ)

ราคาที่ดิน ไร่	ราคาประมาณ	40,000.00	บาท / ไร่
พื้นที่ที่ดิน		1,600.00	ตร.ม.
งานขุดดินลึกประมาณ		0.5	เมตร
จำนวนปริมาณดินปลูกหญ้า		800	ลบ.ม.
ราคาเฉลี่ยต่อหน่วยงานดินปลูกหญ้า		4.17	บาท / ลบ.ม.

หมายเหตุ

ราคาที่ดินเขตชานเมือง	อำเภอนาแก	ประมาณ	40,000	บาท/ไร่
งานดินถม,ดินคันทาง				
ค่าวัสดุที่แหล่ง			3.33	บาท/ลบ.ม. (หลวม) แหล่งในตำบล
ค่าขุดเปิดหน้าดิน			0.00	บาท/ลบ.ม.
ค่าขุด -ขน (ฝนตกชุก)			23.29	บาท/ลบ.ม. (หลวม)
น้ำมันดีเซล ณ อำเภอเมืองสกลนคร เฉลี่ยราคาลิตรละ 33.56 บาท				
ค่าขนส่งวัสดุ			6.41	บาท/ลบ.ม. (รถบรรทุกสิบล้อ)
รวม			33.03	บาท/ลบ.ม.(หลวม)
อัตราส่วนการยุบตัว			1.70	(แน่นปกติ)
รวม			56.15	บาท/ลบ.ม.(แน่นปกติ)
ค่าดำเนินการฯ เกรดเฉลี่ย			0.00	บาท/ลบ.ม.(แน่นปกติ)
รวมค่าต้นทุน			56.15	บาท/ลบ.ม.(แน่นปกติ)

งานผิวทาง,ชั้นรองพื้นทาง (ลูกรัง)

ค่าวัสดุที่แหล่ง			3.33	บาท/ลบ.ม. (หลวม) แหล่งในตำบล
ค่าขุดเปิดหน้าบ่อลูกรัง			0.00	บาท/ลบ.ม.
ค่าขุด-ขน (ฝนตกชุก)			34.62	บาท/ลบ.ม. (หลวม)
น้ำมันดีเซล ณ อำเภอเมืองสกลนคร เฉลี่ยราคาลิตรละ 33.56 บาท				
ค่าขนส่งวัสดุ			6.41	บาท/ลบ.ม. (รถบรรทุกสิบล้อ)
รวม			44.36	บาท/ลบ.ม.(หลวม)
อัตราส่วนการยุบตัว			1.60	(แน่นปกติ)
รวม			70.98	บาท/ลบ.ม.(แน่นปกติ)
ค่าดำเนินการฯ เกรดเฉลี่ย			0.00	บาท/ลบ.ม.(แน่นปกติ)
รวมค่าต้นทุน			70.98	บาท/ลบ.ม.(แน่นปกติ)

หมายเหตุ

- แหล่งลูกรังภายในตำบล
- ระยะทางขนส่ง
- จังหวัดนครพนมเป็นเขตพื้นที่ฝนตกชุก 1

งานดินถม,ดินคันทาง

ค่าวัสดุที่แหล่ง			3.33	บาท/ลบ.ม. (หลวม) แหล่งในตำบล
ค่าขุดเปิดหน้าดิน			0.00	บาท/ลบ.ม.
ค่าขุด -ขน (ฝนตกชุก)			23.29	บาท/ลบ.ม. (หลวม)
น้ำมันดีเซล ณ อำเภอเมืองสกลนคร เฉลี่ยราคาลิตรละ 33.56 บาท				

สำเนาถูกต้อง



(นายเทพนิรันดร์ แสงเพชร)
นายช่างโยธาชำนาญงาน รักษาการแทน
ผู้อำนวยการกองช่าง

3.33 บาท/ลบ.ม. (หลวม) แหล่งในตำบล
0.00 บาท/ลบ.ม.
23.29 บาท/ลบ.ม. (หลวม)

ค่าขนส่งวัสดุ	6.41 บาท/ลบ.ม. (รถบรรทุกสิบล้อ)
รวม	33.03 บาท/ลบ.ม.(หลวม)
อัตราส่วนการยุบตัว	1.60 (ดินถมอัดแน่น 95% MODIFIED PROCTER DENSITY)
รวม	52.85 บาท/ลบ.ม. (แน่นมาตรฐาน)
ค่าดำเนินการฯ งานบดอัดแน่น (เขตฝนตกชุก 1)	49.99 บาท/ลบ.ม. (แน่นมาตรฐาน)
รวมค่าต้นทุน	102.84 บาท/ลบ.ม. (แน่นมาตรฐาน)
งานผิวทาง,ชั้นรองพื้นทาง (ลูกรัง)	
ค่าวัสดุที่แหล่ง	3.33 บาท/ลบ.ม. (หลวม) แหล่งในตำบล
ค่าขุดเปิดหน้าบ่อลูกรัง	0.00 บาท/ลบ.ม.
ค่าขุด -ขน (ฝนตกชุก)	34.62 บาท/ลบ.ม. (หลวม)
น้ำมันดีเซล ณ อำเภอเมืองสกลนคร เฉลี่ยราคาดิตรละ 33.56 บาท	
ค่าขนส่งวัสดุ	6.41 บาท/ลบ.ม. (รถบรรทุกสิบล้อ)
รวม	44.36 บาท/ลบ.ม.(หลวม)
อัตราส่วนการยุบตัว	1.60 (ดินถมอัดแน่น 95% MODIFIED PROCTER DENSITY)
รวม	70.98 บาท/ลบ.ม. (แน่นมาตรฐาน)
ค่าดำเนินการฯ งานบดอัดแน่น (เขตฝนตกชุก 1)	59.99 บาท/ลบ.ม. (แน่นมาตรฐาน)
รวมค่าต้นทุน	130.97 บาท/ลบ.ม. (แน่นมาตรฐาน)
หมายเหตุ	
- แหล่งลูกรังภายในตำบล	
- ระยะทางขนส่ง	
- จังหวัดนครพนมเป็นเขตพื้นที่ฝนตกชุก 1	
ราคาค่าต้นทุนงานคอนกรีต	
น้ำมันดีเซล ณ อำเภอเมืองสกลนคร เฉลี่ยราคาดิตรละ 33.56 บาท	
1. ราคาค่าปูนซีเมนต์ปอร์ตแลนด์ ปูนถุง ประเภท 1 ดันละ	
- ราคาค่าต้นทุนปูนซีเมนต์ปอร์ตแลนด์ที่แหล่ง (อำเภอเมือง)	2579.44 บาท / ดัน
- ระยะทางขนส่ง / ดัน	221.02 บาท / ดัน
- ราคาค่าต้นทุนปูนซีเมนต์ปอร์ตแลนด์ที่หน้างาน	2,800.46 บาท / ดัน
2. ราคาค่าปูนซีเมนต์ผสม ปูนถุง ดันละ	
- ราคาค่าต้นทุนปูนซีเมนต์ผสม ที่แหล่ง (อำเภอเมือง)	2,785.05 บาท / ดัน
- ระยะทางขนส่ง / ดัน	221.02 บาท / ดัน
- ราคาค่าต้นทุนปูนซีเมนต์ผสมที่หน้างาน	3,006.07 บาท / ดัน
3 ราคาค่าทรายผสมคอนกรีต (ท่ากรวด, ทราย, อำเภอเมือง)	
- ราคาค่าต้นทุนหินกรวดผสมคอนกรีตที่แหล่ง	373.83 บาท/ลบ.ม.
- ระยะทางขนส่ง / ลบ.ม.	167.69 บาท/ลบ.ม.
ค่าต้นทุนทรายผสมคอนกรีตที่หน้างาน	541.52 บาท/ลบ.ม.
4 ราคาค่าหินกรวดผสมคอนกรีต (ท่ากรวด, ทราย, อำเภอเมือง) นายช่างโยธาชำนาญงาน รักษาราชการแทน	
- ราคาค่าต้นทุนทรายผสมคอนกรีตที่แหล่ง	747.66 บาท/ลบ.ม.
- ระยะทางขนส่ง 64 กม. ค่าขนส่ง / ลบ.ม.	167.69 บาท/ลบ.ม.
ค่าต้นทุนหินกรวดที่หน้างาน	915.35 บาท/ลบ.ม.

สำเนาถูกต้อง

(นายเทพนิรันดร์ แสงเพชร)

ผู้อำนวยการกองช่าง

5 คอนกรีต (คอนกรีต 1 ลบ.ม.)

- ราคาต้นทุนปูซิเมนต์ปอร์ตแลนด์ที่หน้างาน	2,800.46 x	1.05 x	0.320	940.95 บาท
- ทราย	541.52 x	1.20 x	0.400	259.93 บาท
- หินกรวด	915.35 x	1.15 x	0.880	926.33 บาท
- ค่าแรงผสม - เท				214.51 บาท
ค่าต้นทุนคอนกรีต				2,341.73 บาท

7 คอนกรีต ค.2 กรมโยธาฯ(เดิม) แรงอัดประลัย 240 กก/ตร.ซม. (คอนกรีต 1 ลบ.ม.)

- ราคาต้นทุนปูซิเมนต์ปอร์ตแลนด์ที่หน้างาน	2,800.46 x	1.05 x	0.320	940.95 บาท
- ทราย	541.52 x	1.20 x	0.596	387.30 บาท
- หินกรวด	915.35 x	1.15 x	0.764	804.23 บาท
- ค่าแรงผสม - เท				214.51 บาท
ค่าต้นทุนคอนกรีต				2,346.99 บาท

8 คอนกรีต 1 : 3 : 5 (คอนกรีต 1 ลบ.ม.)

- ราคาต้นทุนปูซิเมนต์ปอร์ตแลนด์ที่หน้างาน	2,800.46 x	1.05 x	0.240	705.72 บาท
- ทราย	541.52 x	1.20 x	0.520	337.91 บาท
- หินกรวด	915.35 x	1.15 x	0.870	915.81 บาท
- ค่าแรงผสม - เท				214.51 บาท
ค่าต้นทุนคอนกรีต				2,173.94 บาท

9 MOTAR 1 : 3 (ปูนทรายยาแนว 1 ลบ.ม.)

- ราคาต้นทุนปูซิเมนต์ผสมที่หน้างาน	2,785.05 x	1.05 x	0.500	1,462.15 บาท
- ทราย	541.52 x	1.20 x	0.749	486.72 บาท
- หินกรวด	915.35 x	1.15 x	0.000	- บาท
- ค่าแรงผสม - เท				214.51 บาท
ค่าต้นทุนคอนกรีต				2,163.38 บาท

10 ปูนก่อ 1 : 1 : 3 (โดยปริมาตร / 1 ลบ.ม.)

- ราคาต้นทุนปูซิเมนต์ผสมที่หน้างาน	2,785.05 x	1.05 x	0.440	1,286.69 บาท
- ทราย	541.52 x	1.20 x	0.950	617.33 บาท
- ปูนขาว	15.00 x	1.00 x	0.220	3.30 บาท
- ค่าแรงผสม - เท				214.51 บาท
ค่าต้นทุนคอนกรีต				2,121.84 บาท

11 ปูนฉาบ 1 : 2 : 5 (โดยปริมาตร / 1 ลบ.ม.)

- ราคาต้นทุนปูซิเมนต์ผสมที่หน้างาน	2,785.05 x	1.05 x	0.300	877.29 บาท
- ทราย	541.52 x	1.20 x	1.100	714.81 บาท
- ปูนขาว	15.00 x	1.00 x	0.300	4.500 บาท
- ค่าแรงผสม - เท				214.51 บาท
ค่าต้นทุนคอนกรีต				1,811.11 บาท

สำเนาถูกต้อง

(นายเทพนิรันดร์ แสงเพชร)

นายช่างโยธาชำนาญงาน รักษาการแทน 5.00
ผู้อำนวยการกองช่าง

เปอร์เซ็นต์

หมายเหตุ ขั้วตราส่วนผสมคอนกรีตได้เผื่อการสูญเสียไว้แล้ว

งานทาง - ปูนซิเมนต์ปอร์ตแลนด์ เผื่อ

- ทว้าย	เผื่อ	20.00	เปอร์เซ็นต์
- หินกรวด	เผื่อ	15.00	เปอร์เซ็นต์

งานรอยต่อผิวทางคอนกรีต

ราคาเหล็ก RB 19 มม. คันละ

- ราคาต้นทุนเหล็ก RB 19 มม. ที่แหล่ง (อำเภอเมือง)	23,383.18 บาท / คัน
- ค่าขนส่งจากแหล่งไปสถานที่ก่อสร้าง	221.02 บาท / คัน
- ราคาต้นทุนเหล็ก RB 19 มม. ที่หน้างาน	23,604.20 บาท / คัน

ราคาเหล็ก RB 15 มม. คันละ

- ราคาต้นทุนเหล็ก RB 15 มม. ที่แหล่ง (อำเภอเมือง)	22,373.83 บาท / คัน
- ค่าขนส่งจากแหล่งไปสถานที่ก่อสร้าง	221.02 บาท / คัน
- ราคาต้นทุนเหล็ก RB 15 มม. ที่หน้างาน	22,594.85 บาท / คัน

ราคาเหล็ก DB 16 มม. คันละ

- ราคาต้นทุนเหล็ก DB 16 มม. ที่แหล่ง (อำเภอเมือง)	22,989.91 บาท / คัน
- ค่าขนส่งจากแหล่งไปสถานที่ก่อสร้าง	221.02 บาท / คัน
- ราคาต้นทุนเหล็ก DB 16 มม. ที่หน้างาน	23,210.93 บาท / คัน

1 รอยต่อเพื่อขยายตามขวาง (EXPANSION JOINT)

คิดจากความยาว 1.00 ม.

ค่าเหล็ก เหล็ก RB 19 มม. ที่หน้างาน	0.002 คัน @	23,604.20	=	52.64 บาท
METAL CAP + ทาสี + จาระบี	- ชุด @	10.00	=	0.00 บาท
JOINT FILLER	- ตร.ม. @	400.00	=	0.00 บาท
JOINT SEALER	- ลิตร @	45.00	=	0.00 บาท
ค่าหอยดียง	1.00 เมตร @	15.82	=	15.82 บาท
โฟมกันรอยต่อหนา 2 ซม.	0.02 แผ่น @	40.00	=	0.80 บาท
ไม้แบบ	0.15 ลบ.ฟ @ 4 ครั้ง	504.67 126.17	=	18.93 บาท
ค่าใช้จ่ายรวม			=	88.18 บาท/เมตร

2 รอยต่อเพื่อหดตามขวาง (CONTRACTION JOINT)

คิดจากความยาว 1.00 ม.

ค่าเหล็ก เหล็ก RB 15 มม. ที่หน้างาน	0.001 คัน @	22,594.85	=	31.41 บาท
ตัด JOINT และหอยดียง	1.00 เมตร @	24.75	=	24.75 บาท
ทาสี + จาระบี	- ชุด @	4.00	=	0.00 บาท
JOINT SEALER	- ลิตร @	45.00	=	0.00 บาท
โฟมกันรอยต่อหนา 2 ซม.	0.02 แผ่น @	40.00	=	0.80 บาท
ค่าใช้จ่ายรวม			=	56.96 บาท/เมตร

สำเนาถูกต้อง

3 รอยต่อตามยาว (LONGITUDINAL JOINT)

คิดจากความยาว 1.00 ม.

ค่าเหล็ก เหล็ก DB 16 มม. ที่หน้างาน	0.002 คัน @	23,210.93	=	
ตัด JOINT และหอยดียง	1.00 เมตร @	24.75	=	24.75 บาท
JOINT SEALER	- ลิตร @	45.00	=	0.00 บาท
ค่าใช้จ่ายรวม			=	24.75 บาท

(นายเทพนิรันดร์ แสงเพชร)
นายช่างโยธาชำนาญงาน รักษาการแทน
ผู้อำนวยการกองช่าง

หมายเหตุ

METAL CAP	ราคาชุดละ	@	10 บาท
JOINT FILLER	ราคาตารางเมตรละ	@	400 บาท
JOINT SEALER	ราคาลิตรละ	@	45 บาท
แผ่นพลาสติก	เมตรละ	@	10 บาท
ทาสี + จาระบี ที่ DOWEL BAR		@	4 บาท

งานผิวทางปอร์ตแลนด์ซีเมนต์คอนกรีต ทน 0.15 ซม.

ตามแบบมาตรฐาน ท-101			1.20 x	10.00 เมตร
ปริมาณทั้งโครงการ	=	416.40 ตร.ม.		
ค่าติดตั้งเครื่องผสม		150,000.00 /	5,000.00	= 30.00 บาท/ตร.ม.
ค่าคอนกรีต + ค่าผสม		2,346.99 +	30.00	= 2,376.99 บาท/ลบ.ม.
คิดจากพื้นที่		10.00 x	1.20	= 12.00 ตร.ม.
ค่าติดตั้งเครื่องผสม		30.00 x	12.00	= 360.00 บาท
ค่าคอนกรีต		1.80 ลบ.ม. @ 10 ม.	2,376.99	= 4,278.58 บาท
ค่าขนส่ง - กม.				= 0.00 บาท
เหล็ก WIRE MESH 4.0 มม @ 0.2x0.2 ม.+ค่าวาง		12.00 ตร.ม. @	29.91 +	5 = 418.92 บาท
ค่าแบบ		10.00 ม. @	21.94	219.40 บาท
ค่า PAVER (ปูผิวคอนกรีต)		12.00 ตร.ม. @	12.74	= 152.88 บาท
ค่าบ่ม		12.00 ตร.ม. @	9.95	= 119.40 บาท
ค่าใช้จ่ายรวม				= 5,549.18 บาท
คำนวณต้นทุน				= 462.43 บาท / ตารางเมตร

หมายเหตุ

1. กรณีปริมาณงานทั้งโครงการน้อยกว่า 5,000 ตร.ม. ให้ใช้ค่าติดตั้งโรงงานสำหรับปริมาณงาน 5,000 ตร.ม. ในการประเมินราคา

สำเนาถูกต้อง



(นายเทพนิษฐ์ แสงเพชร)

นายช่างโยธาชำนาญงาน รักษาการแทน
ผู้อำนวยการกองช่าง



TH | EN

ราคาน้ำมัน

ภูมิภาค

กทม. ปริมณฑล

การเชื่อมโยง

ค้นหาราคาน้ำมัน

สกลนคร

เบื่องสกลนคร*

สิงหาคม

2567

ค้นหา

ราคาน้ำมันขายปลีกภูมิภาค ประจำปี พ.ศ. 2567

(หน่วยแสดงเป็น บาท/ลิตร)

* ราคานี้ไม่รวมภาษีบำรุงท้องที่ (ถ้ามี)

วันที่ - เวลา	ดีเซล Diesel	Gasohol E85	Gasohol E20	Gasohol 91	Gasohol 95	เบนซิน	ซูเปอร์พรีเมียม Diesel	logo
20-08-2567 05:00	33.56	34.91	35.16	36.90	37.27	45.16	45.56	45.86
09-08-2567 05:00	33.56	35.31	35.56	37.30	37.67	45.56	45.56	46.26
06-08-2567 05:00	33.56	35.61	35.86	37.60	37.97	45.86	45.56	46.56
03-08-2567 05:00	33.56	36.01	36.26	38.00	38.37	46.26	45.56	46.96
01-08-2567 05:00	33.56	36.31	36.56	38.30	38.67	46.56	45.56	47.26

ก่อนหน้า ถัดไป

แผนผังเว็บไซต์

ข้อมูลล่าสุด

ข้อมูลราคาน้ำมันเป็นข้อมูล ณ วันที่เผยแพร่ข้อมูลนี้ ไม่สามารถ

บอกราคาได้ล่วงหน้า และอาจมีการเปลี่ยนแปลงได้ตลอดเวลา

ข้อมูลนี้เป็นข้อมูลเบื้องต้นเท่านั้น ไม่สามารถนำมาใช้ประกอบการตัดสินใจซื้อขายน้ำมันได้

สำเนาถูกต้อง

(นายเทพนิรันดร์ แสงเพชร)
นายช่างโยธาชำนาญงาน รักษาการแทน
ผู้อำนวยการกองช่าง

ตารางค่าขนส่งวัสดุก่อสร้าง
กรณีของรถบรรทุก 10 ล้อ มีลากพ่วง
ตั้งแต่ราคาน้ำมันดีเซล 15.00 - 50.99 บาท/ลิตร

สำเนาถูกต้อง



(นายเทพนิรัตน์ แสงเพชร)
นายช่างโยธาชำนาญงาน รักษาการแทน
ผู้อำนวยการกองช่าง

ตารางค่าขนส่งวัสดุก่อสร้าง รถบรรทุก 10 ล้อ และรถลากพ่วง (กรณีน้ำหนักรวมไม่เกิน 47 ตัน)

ภูมิประเทศเป็น ที่ราบ ผิวทางลาดยาง และการจราจรปกติ

ราคาน้ำมันเชื้อเพลิงดีเซล ที่อำเภอเมือง 33.00 - 33.99 บาท / ลิตร

ระยะ ขนส่ง กม.	ค่าบรรทุก บาท / ตัน	ค่าบรรทุก บาท / ลบ.ม.	ระยะ ขนส่ง กม.	ค่าบรรทุก บาท / ตัน	ค่าบรรทุก บาท / ลบ.ม.	ระยะ ขนส่ง กม.	ค่าบรรทุก บาท / ตัน	ค่าบรรทุก บาท / ลบ.ม.
1	4.58	6.41	41	67.54	94.56	81	132.85	186.00
2	6.04	8.46	42	69.18	96.85	82	134.47	188.25
3	7.50	10.50	43	70.81	99.13	83	136.11	190.56
4	8.96	12.55	44	72.44	101.42	84	137.73	192.82
5	10.43	14.60	45	74.08	103.71	85	139.38	195.14
6	11.89	16.64	46	75.71	106.00	86	141.01	197.41
7	13.35	18.69	47	77.34	108.28	87	142.63	199.68
8	14.81	20.74	48	78.97	110.55	88	144.26	201.96
9	16.28	22.79	49	80.60	112.85	89	145.88	204.24
10	17.74	24.83	50	82.24	115.13	90	147.55	206.57
11	19.20	26.88	51	83.87	117.42	91	149.19	208.86
12	20.66	28.93	52	85.50	119.70	92	150.78	211.09
13	22.12	30.97	53	87.13	121.98	93	152.42	213.39
14	23.59	33.02	54	88.76	124.27	94	154.06	215.68
15	25.11	35.15	55	90.40	126.56	95	155.70	217.98
16	26.74	37.43	56	92.03	128.84	96	157.35	220.29
17	28.37	39.72	57	93.65	131.12	97	158.95	222.53
18	30.00	42.00	58	95.29	133.40	98	160.60	224.85
19	31.63	44.29	59	96.93	135.70	99	162.21	227.10
20	33.27	46.57	60	98.57	137.99	100	163.87	229.41
21	34.90	48.86	61	100.19	140.27	101	165.48	231.67
22	36.53	51.14	62	101.82	142.55	102	167.14	234.00
23	38.17	53.43	63	103.46	144.84	103	168.76	236.26
24	39.79	55.71	64	105.09	147.13	104	170.37	238.52
25	41.43	58.00	65	106.71	149.40	105	172.04	240.86
26	43.06	60.28	66	108.36	151.70	106	173.66	243.13
27	44.69	62.57	67	109.98	153.98	107	175.29	245.40
28	46.33	64.86	68	111.61	156.26	108	176.91	247.67
29	47.96	67.14	69	113.24	158.54	109	178.54	249.95
30	49.59	69.43	70	114.88	160.83	110	180.16	252.23
31	51.22	71.71	71	116.52	163.12	111	181.79	254.51
32	52.85	73.99	72	118.16	165.42	112	183.43	256.80
33	54.49	76.28	73	119.78	167.69	113	185.06	259.08
34	56.12	78.56	74	121.43	170.00	114	186.69	261.37
35	57.75	80.85	75	123.05	172.27	115	188.33	263.66
36	59.38	83.14	76	124.68	174.55	116	189.97	265.96
37	61.01	85.42	77	126.31	176.83	117	191.61	268.26
38	62.65	87.70	78	127.94	179.12	118	193.26	270.56
39	64.28	90.00	79	129.58	181.41	119	194.90	272.87
40	65.91	92.28	80	131.21	183.70	120	196.49	275.08

สำเนาถูกต้อง

ตารางค่าขนส่งวัสดุก่อสร้าง รถบรรทุก 10 ล้อ และรถลากพ่วง (กรณีน้ำหนักรวมไม่เกิน 47 ตัน)

ภูมิประเทศเป็น ที่ราบ ผิวทางลาดยาง และการจราจรปกติ

ราคาน้ำมันเชื้อเพลิงดีเซล ที่ อำเภอเมือง 33.00 - 33.99 บาท / ลิตร

ระยะ ขนส่ง กม.	ค่าบรรทุก บาท / ตัน	ค่าบรรทุก บาท / ลบ.ม.	ระยะ ขนส่ง กม.	ค่าบรรทุก บาท / ตัน	ค่าบรรทุก บาท / ลบ.ม.	ระยะ ขนส่ง กม.	ค่าบรรทุก บาท / ตัน	ค่าบรรทุก บาท / ลบ.ม.
121	198.14	277.39	148	242.19	339.07	175	286.30	400.81
122	199.79	279.71	149	243.91	341.47	176	287.95	403.13
123	201.38	281.93	150	245.53	343.74	177	289.61	405.45
124	203.03	284.25	151	247.15	346.01	178	291.26	407.77
125	204.69	286.57	152	248.77	348.28	179	292.78	409.90
126	206.28	288.79	153	250.39	350.55	180	294.44	412.22
127	207.94	291.12	154	252.02	352.82	181	296.11	414.55
128	209.61	293.45	155	253.64	355.10	182	297.77	416.88
129	211.20	295.68	156	255.27	357.37	183	299.44	419.21
130	212.87	298.02	157	256.89	359.65	184	300.95	421.34
131	214.47	300.26	158	258.52	361.93	185	302.62	423.67
132	216.07	302.49	159	260.15	364.21	186	304.29	426.01
133	217.74	304.84	160	261.78	366.50	187	305.96	428.35
134	219.34	307.08	161	263.42	368.78	188	307.48	430.48
135	221.02	309.43	162	265.05	371.07	189	309.16	432.82
136	222.62	311.67	163	266.69	373.36	190	310.83	435.17
137	224.31	314.03	164	268.32	375.65	191	312.51	437.52
138	225.91	316.28	165	269.96	377.95	192	314.03	439.65
139	227.52	318.52	166	271.60	380.24	193	315.71	442.00
140	229.12	320.77	167	273.24	382.54	194	317.40	444.36
141	230.82	323.15	168	274.89	384.84	195	318.92	446.48
142	232.43	325.40	169	276.53	387.14	196	320.60	448.84
143	234.04	327.65	170	278.18	389.45	197	322.29	451.21
144	235.74	330.03	171	279.82	391.75	198	323.81	453.33
145	237.35	332.29	172	281.47	394.06	199	325.50	455.70
146	238.96	334.55	173	282.99	396.19	200	327.19	458.07
147	240.58	336.81	174	284.64	398.50	201- 1.64 2.29 1000 ต่อ กม. ต่อ กม. @		

- ระยะขนส่งตั้งแต่ 201 กม.ถึง 1000 กม. ค่าขนส่งคิดเป็นกม.ละ

1.64 บาท/ตัน

2.29 บาท/ลบ.ม.

- การคิดค่าขนส่งใช้ระยะทางขนส่งคูณด้วยอัตราค่าขนส่งต่อตัน หรือต่อลบ.ม.

- อัตราน้ำมันเชื้อเพลิงเฉลี่ย

33.50 บาท/ลิตร

สำเนาถูกต้อง

(นายเทพนิรันดร์ แสงเพชร)

นายช่างโยธาชำนาญงาน รักษาการแทน
ผู้อำนวยการกองช่าง

**ตารางค่าดำเนินการและค่าเสื่อมราคาเครื่องจักร
งานก่อสร้างทาง สะพาน และท่อเหลี่ยม**

สำเนาถูกต้อง

(นายเทพนิรันดร์ แสงเพชร)
นายช่างโยธาชำนาญงาน รักษาการแทน
ผู้อำนวยการกองช่าง

ตารางค่าดำเนินการและค่าเสื่อมราคา

ราคาน้ำมันเชื้อเพลิงโซล่า ที่ อำเภอเมือง 33.00 - 33.99 บาท / ลิตร

(ราคาเครื่องจักร 2558)

ลำดับ	ลักษณะงาน	หน่วย	ค่าดำเนินการ บาท/หน่วย	ค่าเสื่อมราคา (บาท)		รวมค่างาน (บาท)	
				ปกติ	ฝนชุก	ปกติ	ฝนชุก
1	งานถาป่าขุดต่อ						
	ขนาดเบา	ตร.ม.	1.55	0.22	0.28	1.77	1.83
	ขนาดกลาง	ตร.ม.	3.21	0.55	0.69	3.76	3.90
	ขนาดหนัก	ตร.ม.	4.89	0.78	0.98	5.67	5.87
2	งานดินคันทาง						
	ขุด - ขน	ลบ.ม. หลวม	18.90	3.51	4.39	22.41	23.29
	บดทับ	ลบ.ม. แน่น	36.49	10.80	13.50	47.29	49.99
3	งานตัด - ขึ้นรูปคันทาง						
	ดิน - ขุดตัด	ลบ.ม. ปกติ	18.97	3.06	3.83	22.03	22.80
	- ตัก	ลบ.ม. หลวม	6.83	1.70	2.13	8.53	8.96
	หินผุ - ขุดตัด	ลบ.ม. ปกติ	30.49	3.34	4.18	33.83	34.67
	- ดันและตัก	ลบ.ม. หลวม	36.53	5.18	6.48	41.71	43.01
	หินแข็ง - เจาะระเบิด	ลบ.ม. ปกติ	64.20	4.66	5.83	68.86	70.03
	- ดันและตัก	ลบ.ม. หลวม	60.53	19.00	23.75	79.53	84.28
4	งานวัสดุคัดเลือก ลูกกรงรองพื้นทาง						
	ขุด - ขน	ลบ.ม. หลวม	26.47	6.52	8.15	32.99	34.62
	ผสม (ผสมกับวัสดุอื่นๆ)	ลบ.ม. แน่น	8.54	1.46	1.83	10.00	10.37
	บดทับ	ลบ.ม. แน่น	43.79	12.96	16.20	56.75	59.99
5	งานไหล่ทางลูกกรง ผสม - บดทับ						
	ผสม (ผสมกับวัสดุอื่นๆ)	ลบ.ม. แน่น	16.08	2.75	3.44	18.83	19.52
	บดทับ	ลบ.ม. แน่น	52.10	20.90	26.13	73.00	78.23
6	งานพื้นทาง (หินคลุก)						
	ผสม (Blend)	ลบ.ม. แน่น	20.94	4.20	5.25	25.14	26.19
	บดทับ	ลบ.ม. แน่น	63.95	25.71	32.14	89.66	96.09
7	งานตัดแต่งชั้นบันได	ลบ.ม. แน่น	6.66	1.66	2.08	8.32	8.74
8	งานขุดรื้อคันทางเดิมแล้วบดทับ						
	ลูกกรง 10 ซม.	ตร.ม.	9.13	2.11	2.64	11.24	11.77
	หินคลุก 10 ซม.	ตร.ม.	11.14	3.38	4.23	14.52	15.37
	ผิว AC 5 ซม.	ตร.ม.	9.91	1.75	2.19	11.66	12.10
9	งานราดยางไพรมีไค้ด	ตร.ม.	7.05	0.62	0.78	7.67	7.83
10	งานราดยางแทคไค้ด	ตร.ม.	6.53	0.88	1.10	7.41	7.63
11	งานผิวทางแบบบาง						
	ชั้นเดียว (1/2 ")	ตร.ม.	15.20	2.21	2.76	17.41	17.96
	ชั้นเดียว (3/4 ")	ตร.ม.	21.00	3.05	3.81	24.05	24.81
	สองชั้น (3/4 " + 3/8 ")	ตร.ม.	31.23	4.54	5.68	35.77	36.91
	สองชั้น (1 " + 1/2 ")	ตร.ม.	45.74	6.64	8.30	52.38	54.04
12	งานเคลือบหิน ขจัดฝุ่น (Pre - Coat)						
	ชั้นเดียว (1/2 ")	ลบ.ม. หลวม	1.86	0.49	0.61	2.35	2.47
	ชั้นเดียว (3/4 ")	ลบ.ม. หลวม	2.57	0.68	0.85	3.25	3.42
	สองชั้น (3/4 " + 3/8 ")	ลบ.ม. หลวม	3.83	1.00	1.25	4.83	5.08
	สองชั้น (1 " + 1/2 ")	ลบ.ม. หลวม	5.60	1.47	1.84	7.07	7.44

(นายเทพนิมิตร แสงเพชร)

นายช่างโยธาชำนาญงาน รักษาการแทน

ผู้อำนวยการกองช่าง

ตารางค่าดำเนินการและค่าเสื่อมราคา

ราคาน้ำมันเชื้อเพลิงโซล่า ที่ อำเภอเมือง 33.00 - 33.99 บาท / ลิตร

(ราคาเครื่องจักร 2558)

ลำดับ	ลักษณะงาน	หน่วย	ค่าดำเนินการ บาท/หน่วย	ค่าเสื่อมราคา (บาท)		รวมค่างาน (บาท)	
				ปกติ	ฝนชุก	ปกติ	ฝนชุก
13	งานผิวทางแอสฟัลต์ติกคอนกรีต						
	ค่าผสมวัสดุแอสฟัลต์ติกคอนกรีต	ตัน	398.79	16.77	20.96	415.56	419.75
	ค่าขนส่งอุปกรณ์ 80 ตัน ระยะขนส่ง 100-300 กม.						
	ค่าติดตั้งเครื่องผสม	ครั้ง	250,000				
	งานปูลาดและบดทับ ผิว AC หนา 5 ซม.						
	บนผิวไผรมไค้ด	ตร.ม.	12.70	2.82	3.53	15.52	16.23
	บนผิวแหคไค้ด	ตร.ม.	9.79	2.28	2.85	12.07	12.64
14	งานผิวทางคอนกรีต						
	ค่าติดตั้งเครื่องผสม	ครั้ง	150,000				
	ค่าผสมคอนกรีต	ลบ.ม.	170.57	35.15	43.94	205.72	214.51
	ค่าขนส่งคอนกรีต	ลบ.ม./กม.	13.72	1.74	2.18	15.46	15.90
	ค่าแบบข้างติดตามยาว 2 ข้าง	เมตร	15.26	5.34	6.68	20.60	21.94
	ค่าปูผิวคอนกรีต	ตร.ม.	10.34	1.92	2.40	12.26	12.74
	ค่าตัดรอยต่อคอนกรีต และหยอดยาง	เมตร	21.59	2.53	3.16	24.12	24.75
	ค่าหยอดยางรอยต่อคอนกรีต	เมตร	12.83	2.39	2.99	15.22	15.82
	ค่าบ่มผิวทางคอนกรีต	ตร.ม.	8.62	1.06	1.33	9.68	9.95
15	งาน Stabilized Layer						
	ค่าผสมวัสดุ ลูกกรัง	ลบ.ม. แนน	33.93	11.03	13.79	44.96	47.72
	ค่าบ่มวัสดุ ลูกกรัง	ลบ.ม. แนน	43.10	5.29	6.61	48.39	49.71
	ค่าผสมวัสดุ หินคลุก	ลบ.ม. แนน	37.33	11.03	13.79	48.36	51.12
	ค่าบ่มวัสดุ หินคลุก	ลบ.ม. แนน	43.10	5.29	6.61	48.39	49.71
16	งาน Pavement In Place Recycling						
	ขุดลึกเฉลี่ย 15 ซม.	ตร.ม.	23.31	5.92	7.40	29.23	30.71
	ขุดลึกเฉลี่ย 20 ซม.	ตร.ม.	29.14	7.39	9.24	36.53	38.38
	ขุดลึกเฉลี่ย 25 ซม.	ตร.ม.	38.86	9.86	12.33	48.72	51.19
	ขุดลึกเฉลี่ย 30 ซม.	ตร.ม.	46.63	11.83	14.79	58.46	61.42
17	งาน Slurry Seal	ตร.ม.	10.79	2.07	2.59	12.86	13.38
18	งาน Fog Spray	ตร.ม.	2.49	0.39	0.49	2.88	2.98
19	งาน Hot Mixed Recycling (บดทับ)						
	ขุดลึก 3 ซม.	ตร.ม.	45.36	5.86	7.33	51.22	52.69
	ขุดลึก 4 ซม.	ตร.ม.	61.71	7.39	9.24	69.10	70.95
	ขุดลึก 5 ซม.	ตร.ม.	74.75	8.11	10.14	82.86	84.89
	ขุดลึก 6 ซม.	ตร.ม.	90.64	9.00	11.25	99.64	101.89
20	งาน Milling						
	ขุดลึก 5 ซม.	ตร.ม.	11.22	1.97	2.46	13.19	13.68
	ขุดลึก 10 ซม.	ตร.ม.	13.09	2.30	2.88	15.39	15.97

สำเนาถูกต้อง

(นายเทพนิรันดร์ แสงเพชร)

นายช่างโยธาชำนาญงาน รักษาการแทน
ผู้อำนวยการกองช่าง

ราคาสินค้าเฉลี่ยวัสดุก่อสร้าง (ราคาเงินสด ไม่รวมภาษีมูลค่าเพิ่ม ไม่รวมค่าขนส่ง) จังหวัด สกลนคร เดือน มิถุนายน ปี 2567

เผยแพร่ 09 กรกฎาคม 2567 / 09:33:16 น.

หมายเหตุ : หากมีข้อสงสัยด้านราคาและประกาศ สามารถสอบถามได้ที่ กลุ่มยุทธศาสตร์และแผนงาน สำนักงานพาณิชย์จังหวัดสกลนคร โทร. 04 271 1277

ลำดับ..	รายการ	หน่วย	มิถุนายน (ราคา : บาท)
1	คอนกรีตผสมเสร็จรูปลูกบาศก์ 180 กก./ตร.ชม. และ รูปทรงกระบอก 140กก./ตร.ชม. ตราซีแพค	ลบ.ม.	1,775.70
2	คอนกรีตผสมเสร็จรูปลูกบาศก์ 210 กก./ตร.ชม. และ รูปทรงกระบอก 180 กก./ตร.ชม. ตราซีแพค	ลบ.ม.	1,822.43
3	คอนกรีตผสมเสร็จรูปลูกบาศก์ 240 กก./ตร.ชม. และ รูปทรงกระบอก 210 กก./ตร.ชม. ตราซีแพค	ลบ.ม.	1,869.16
4	คอนกรีตผสมเสร็จรูปลูกบาศก์ 280 กก./ตร.ชม. และ รูปทรงกระบอก 240 กก./ตร.ชม. ตราซีแพค	ลบ.ม.	1,962.62
5	คอนกรีตผสมเสร็จรูปลูกบาศก์ 320 กก./ตร.ชม. และ รูปทรงกระบอก 280 กก./ตร.ชม. ตราซีแพค	ลบ.ม.	2,009.35
6	เสาเข็มคอนกรีตอัดแรง รูปสี่เหลี่ยมตัน ขนาด 0.18 x 0.18 ม. ยาว 8.00 ม.	ท่อน	1,495.33
7	เสาเข็มคอนกรีตอัดแรง รูปสี่เหลี่ยมตัน ขนาด 0.18 x 0.18 ม. ยาว 10.00 ม.	ท่อน	1,869.16
8	เสาเข็มคอนกรีตอัดแรง รูปสี่เหลี่ยมตัน ขนาด 0.18 x 0.18 ม. ยาว 12.00 ม.	ท่อน	2,242.99
9	เสาเข็มคอนกรีตอัดแรง รูปสี่เหลี่ยมตัน ขนาด 0.18 x 0.18 ม. ยาว 16.00 ม.	ท่อน	2,990.65
10	เหล็กเส้นกลมผิวเรียบ SR.24 ยาว 10 เมตร ตก. 6 มม.	ตัน	22,770.60
11	เหล็กเส้นกลมผิวเรียบ SR.24 ยาว 10 เมตร ตก. 9 มม.	ตัน	22,287.48
12	เหล็กเส้นกลมผิวเรียบ SR.24 ยาว 10 เมตร ตก. 12 มม.	ตัน	22,421.03
13	เหล็กเส้นกลมผิวเรียบ SR.24 ยาว 10 เมตร ตก. 15 มม.	ตัน	22,373.83
14	เหล็กเส้นกลมผิวเรียบ SR.24 ยาว 10 เมตร ตก. 19 มม.	ตัน	23,383.18
15	เหล็กเส้นกลมผิวเรียบ SR.24 ยาว 10 เมตร ตก. 25 มม.	ตัน	26,364.49
16	เหล็กเส้นกลมผิวข้ออ้อย SD.30 ยาว 10 เมตร ตก. 12 มม.	ตัน	22,520.00
17	เหล็กเส้นกลมผิวข้ออ้อย SD.30 ยาว 10 เมตร ตก. 16 มม.	ตัน	22,989.91
18	เหล็กเส้นกลมผิวข้ออ้อย SD.30 ยาว 10 เมตร ตก. 20 มม.	ตัน	27,319.63
19	เหล็กเส้นกลมผิวข้ออ้อย SD.30 ยาว 10 เมตร ตก. 25 มม.	ตัน	27,312.15
20	ลวดผูกเหล็ก ตก. 1.25 มม. (เบอร์ 18)	กก.	32.14
21	เหล็กฉากหนา 4 มม. ยาว 6 เมตร ขนาด 40 x 40 มม. น้ำหนัก 14.5 กก.	ท่อน	360.75
22	เหล็กตัวซี (Light Lip Channel Steel) หนา 2.3 มม. ยาว 6 เมตร ขนาด 75 x 45 x 15 มม. น้ำหนัก 21 กก./ท่อน	ท่อน	475.70
23	เหล็กตัวซี (Light Lip Channel Steel) หนา 2.3 มม. ยาว 6 เมตร ขนาด 100 x 50 x 20 มม. น้ำหนัก 23.5 กก.	ท่อน	580.37
24	เหล็กตัวซี (Light Lip Channel Steel) หนา 3.2 มม. ยาว 6 เมตร ขนาด 100 x 50 x 20 มม. น้ำหนัก 34.0 กก.	ท่อน	816.83
25	เหล็กตัวซี (Light Lip Channel Steel) หนา 2.3 มม. ยาว 6 เมตร ขนาด 150 x 50 x 20 มม. น้ำหนัก 29.5 กก.	ท่อน	732.25
26	เหล็กตัวซี (Light Lip Channel Steel) หนา 3.2 มม. ยาว 6 เมตร ขนาด 125 x 50 x 20 มม. น้ำหนัก 30 -33 กก.	ท่อน	976.64
27	เหล็กตัวซี (Light Lip Channel Steel) หนา 3.2 มม. ยาว 6 เมตร ขนาด 100 x 50 x 20 มม. น้ำหนัก 30 กก.	ท่อน	878.50
28	ท่อเหล็กกลวงสี่เหลี่ยมจัตุรัส หนา 1.2 มม. ขนาด 3/4" x 3/4" ยาว 6 เมตร	ท่อน	117.76
29	ท่อเหล็กกลวงสี่เหลี่ยมจัตุรัส หนา 1.2 มม. ขนาด 1" x 1" ยาว 6 เมตร	ท่อน	141.43
30	ท่อเหล็กกลวงสี่เหลี่ยมจัตุรัส หนา 2.0 มม. ขนาด 1 1/2" x 1 1/2" ยาว 6 เมตร	ท่อน	342.99
31	ท่อเหล็กกลวงสี่เหลี่ยมจัตุรัส หนา 2.0 มม. ขนาด 2" x 2" ยาว 6 เมตร	ท่อน	485.05
32	ท่อเหล็กกลวงสี่เหลี่ยมจัตุรัส หนา 2.0 มม. ขนาด 3" x 3" ยาว 6 เมตร	ท่อน	746.73
33	ท่อเหล็กเกลือบสังกะสี รวมข้อต่อตรง 1 อัน ประเภท BS-M ยาว 6 เมตร ตก. 1/2 นิ้ว	ท่อน	191.59
34	ท่อเหล็กเกลือบสังกะสี รวมข้อต่อตรง 1 อัน ประเภท BS-M ยาว 6 เมตร ตก. 3/4 นิ้ว	ท่อน	257.01

35	ท่อเหล็กเคลือบสังกะสี รวมข้อต่อตรง 1 อัน ประเภท BS-M ยาว 6 เมตร ตก. 1 นิ้ว	ท่อน	397.20
36	ท่อเหล็กเคลือบสังกะสี ประเภท BS-M (ไม่รวมข้อต่อ) ขนาด ตก. 1/2 นิ้ว ยาว 6 เมตร	ท่อน	234.11
37	ท่อเหล็กเคลือบสังกะสี ประเภท BS-M (ไม่รวมข้อต่อ) ขนาด ตก. 3/4 นิ้ว ยาว 6 เมตร	ท่อน	281.31
38	ท่อเหล็กเคลือบสังกะสี ประเภท BS-M (ไม่รวมข้อต่อ) ขนาด ตก. 1 นิ้ว ยาว 6 เมตร	ท่อน	369.63
39	ท่อเหล็กเคลือบสังกะสี ประเภท BS-M (ไม่รวมข้อต่อ) ขนาด ตก. 1 1/4 นิ้ว ยาว 6 เมตร	ท่อน	476.64
40	ท่อเหล็กเคลือบสังกะสี ประเภท BS-M (ไม่รวมข้อต่อ) ขนาด ตก. 1 1/2 นิ้ว ยาว 6 เมตร	ท่อน	545.33
41	ท่อเหล็กเคลือบสังกะสี ประเภท BS-M (ไม่รวมข้อต่อ) ขนาด ตก. 2 นิ้ว ยาว 6 เมตร	ท่อน	665.89
42	ท่อเหล็กเคลือบสังกะสี ประเภท BS-M (ไม่รวมข้อต่อ) ขนาด ตก. 2 1/2 นิ้ว ยาว 6 เมตร	ท่อน	1,307.94
43	ท่อเหล็กเคลือบสังกะสี ประเภท BS-M (ไม่รวมข้อต่อ) ขนาด ตก. 3 นิ้ว ยาว 6 เมตร	ท่อน	1,524.30
44	ท่อเหล็กเคลือบสังกะสี ประเภท BS-M (ไม่รวมข้อต่อ) ขนาด ตก. 4 นิ้ว ยาว 6 เมตร	ท่อน	1,965.42
45	ข้อต่อตรงเหล็ก ตก. 1/2 นิ้ว	อัน	14.02
46	ข้อต่อตรงเหล็ก ตก. 3/4 นิ้ว	อัน	21.50
47	ข้อต่อตรงเหล็ก ตก. 1 นิ้ว	อัน	30.84
48	ข้อต่องอเหล็ก 90 องศา ตก. 1/2 นิ้ว	อัน	13.08
49	ข้อต่องอเหล็ก 90 องศา ตก. 3/4 นิ้ว	อัน	21.96
50	ข้อต่องอเหล็ก 90 องศา ตก. 1 นิ้ว	อัน	38.79
51	ท่อ พีวีซี แข็ง ท่อประปา ชนิดปลายธรรมดา ขึ้น 13.5 ยาว 4 เมตร เส้นผ่านศูนย์กลาง 2 1/2" ตราท่อน้ำไทย	ท่อน	449.22
52	ท่อ พีวีซี แข็ง ท่อประปา ชนิดปลายธรรมดา ขึ้น 13.5 ยาว 4 เมตร เส้นผ่านศูนย์กลาง 3" ตราท่อน้ำไทย	ท่อน	635.52
53	ท่อ พีวีซี แข็ง ท่อประปา ชนิดปลายธรรมดา ขึ้น 13.5 ยาว 4 เมตร เส้นผ่านศูนย์กลาง 4" ตราท่อน้ำไทย	ท่อน	956.08
54	ข้อต่อท่อ พีวีซี ตรง สำหรับใช้กับท่อรับแรงดัน เส้นผ่านศูนย์กลาง 1/2" ตราช้าง	อัน	4.09
55	ข้อต่อท่อ พีวีซี ตรง สำหรับใช้กับท่อรับแรงดัน เส้นผ่านศูนย์กลาง 3/4" ตราช้าง	อัน	5.14
56	ข้อต่อท่อ พีวีซี ตรง สำหรับใช้กับท่อรับแรงดัน เส้นผ่านศูนย์กลาง 1" ตราช้าง	อัน	7.48
57	ข้อต่อท่อ พีวีซี ตรง สำหรับใช้กับท่อรับแรงดัน เส้นผ่านศูนย์กลาง 1 1/4 " ตรา ช้าง	อัน	10.75
58	ข้อต่อท่อ พีวีซี ตรง สำหรับใช้กับท่อรับแรงดัน เส้นผ่านศูนย์กลาง 1 1/2 " ตรา ช้าง	อัน	11.15
59	ข้อต่อท่อ พีวีซี ตรง สำหรับใช้กับท่อรับแรงดัน เส้นผ่านศูนย์กลาง 2 " ตรา ช้าง	อัน	21.50
60	ข้อต่อท่อ พีวีซี ตรง สำหรับใช้กับท่อรับแรงดัน เส้นผ่านศูนย์กลาง 2 1/2 " ตรา ช้าง	อัน	35.51
61	ข้อต่อท่อ พีวีซี ตรง สำหรับใช้กับท่อรับแรงดัน เส้นผ่านศูนย์กลาง 3 " ตรา ช้าง	อัน	50.93
62	ข้อต่อท่อ พีวีซี ตรง สำหรับใช้กับท่อรับแรงดัน เส้นผ่านศูนย์กลาง 4 " ตรา ช้าง	อัน	104.21
63	ข้อต่อท่อ พีวีซี ข้องอ 90 องศา สำหรับใช้กับท่อรับแรงดัน เส้นผ่านศูนย์กลาง 1/2" ตราช้าง	อัน	4.44
64	ข้อต่อท่อ พีวีซี ข้องอ 90 องศา สำหรับใช้กับท่อรับแรงดัน เส้นผ่านศูนย์กลาง 3/4" ตราช้าง	อัน	7.13
65	ข้อต่อท่อ พีวีซี ข้องอ 90 องศา สำหรับใช้กับท่อรับแรงดัน เส้นผ่านศูนย์กลาง 1" ตราช้าง	อัน	10.28
66	ข้อต่อท่อ พีวีซี ข้องอ 90 องศา สำหรับใช้กับท่อรับแรงดัน เส้นผ่านศูนย์กลาง 1 1/4" ตราช้าง	อัน	17.29
67	ข้อต่อท่อ พีวีซี ข้องอ 90 องศา สำหรับใช้กับท่อรับแรงดัน เส้นผ่านศูนย์กลาง 1 1/2" ตราช้าง	อัน	21.96
68	ข้อต่อท่อ พีวีซี ข้องอ 90 องศา สำหรับใช้กับท่อรับแรงดัน เส้นผ่านศูนย์กลาง 2" ตราช้าง	อัน	31.78
69	ข้อต่อท่อ พีวีซี ข้องอ 90 องศา สำหรับใช้กับท่อรับแรงดัน เส้นผ่านศูนย์กลาง 2 1/2" ตราช้าง	อัน	59.82
70	ข้อต่อท่อ พีวีซี ข้องอ 90 องศา สำหรับใช้กับท่อรับแรงดัน เส้นผ่านศูนย์กลาง 3" ตราช้าง	อัน	94.86
71	ข้อต่อท่อ พีวีซี ข้องอ 90 องศา สำหรับใช้กับท่อรับแรงดัน เส้นผ่านศูนย์กลาง 4" ตราช้าง	อัน	135.51
72	ข้อต่อท่อ พีวีซี สามทาง 90 องศา สำหรับใช้กับท่อรับแรงดัน เส้นผ่านศูนย์กลาง 1/2 " ตราช้าง	อัน	5.26
73	ข้อต่อท่อ พีวีซี สามทาง 90 องศา สำหรับใช้กับท่อรับแรงดัน เส้นผ่านศูนย์กลาง 3/4 " ตราช้าง	อัน	7.01
74	ข้อต่อท่อ พีวีซี สามทาง 90 องศา สำหรับใช้กับท่อรับแรงดัน เส้นผ่านศูนย์กลาง 1 " ตราช้าง	อัน	12.62

75	ข้อต่อท่อ พีวีซี สามทาง 90 องศา สำหรับใช้กับท่อรับแรงดัน เส้นผ่าศูนย์กลาง 1 1/4 " ตราช้าง	อัน	22.43
76	ข้อต่อท่อ พีวีซี สามทาง 90 องศา สำหรับใช้กับท่อรับแรงดัน เส้นผ่าศูนย์กลาง 1 1/2 " ตราช้าง	อัน	26.64
77	ข้อต่อท่อ พีวีซี สามทาง 90 องศา สำหรับใช้กับท่อรับแรงดัน เส้นผ่าศูนย์กลาง 2 " ตราช้าง	อัน	42.06
78	ข้อต่อท่อ พีวีซี สามทาง 90 องศา สำหรับใช้กับท่อรับแรงดัน เส้นผ่าศูนย์กลาง 2 1/2 " ตราช้าง	อัน	108.88
79	ข้อต่อท่อ พีวีซี สามทาง 90 องศา สำหรับใช้กับท่อรับแรงดัน เส้นผ่าศูนย์กลาง 3 " ตราช้าง	อัน	193.93
80	ข้อต่อท่อ พีวีซี สามทาง 90 องศา สำหรับใช้กับท่อรับแรงดัน เส้นผ่าศูนย์กลาง 4 " ตราช้าง	อัน	375.70
81	มุ้งลวดอลูมิเนียม ขนาดกว้าง 90 ซม ยาว 30 เมตร สีขาว	ม้วน	2,242.99
82	ลวดหนามเคลือบสังกะสี เบอร์ 14	กก.	38.48
83	กระเบื้องคอนกรีตมุงหลังคา ซีแพคโมเนีย ขนาด 33 x 42 ซม. สีแดง เทา อิฐ น้ำตาล ตราช้าง	แผ่น	15.89
84	ครอบสันโค้งกระเบื้องคอนกรีต สีแดง เทา อิฐ น้ำตาล ตราช้าง	แผ่น	40.19
85	ครอบข้างกระเบื้องคอนกรีต สีแดง เทา อิฐ น้ำตาล ตราช้าง	แผ่น	40.19
86	ครอบข้างปิดชายกระเบื้องคอนกรีต สีแดง เทา อิฐ น้ำตาล ตราช้าง	แผ่น	51.40
87	ครอบโค้งปิดจั่วกระเบื้องคอนกรีต สีแดง เทา อิฐ น้ำตาล ตราช้าง	แผ่น	61.68
88	ครอบสันโค้งกระเบื้องคอนกรีตมุงหลังคา ตราเพชร	แผ่น	24.77
89	ครอบข้างกระเบื้องคอนกรีตมุงหลังคา ตราเพชร	แผ่น	25.23
90	ครอบข้างปิดชายกระเบื้องคอนกรีตมุงหลังคา ตราเพชร	แผ่น	33.18
91	ครอบโค้งปิดจั่วกระเบื้องคอนกรีตมุงหลังคา ตราเพชร	แผ่น	34.11
92	กระเบื้องซีเมนต์ใยหินมุงหลังคา ลอนคู่ ขนาด 50 x 120 x 0.5 ซม. สีซีเมนต์ ตราช้าง	แผ่น	57.01
93	ครอบมุมกระเบื้องซีเมนต์ใยหิน ลอนคู่ ขนาด 50x45 ซม. สีซีเมนต์ ตราช้าง	แผ่น	59.81
94	แผ่นไม้อัดยาง ชนิดใช้ภายใน เกรด A ขนาด 4' x 8'หนา 4 มม.	แผ่น	307.48
95	แผ่นไม้อัดยาง ชนิดใช้ภายใน เกรด A ขนาด 4' x 8'หนา 6 มม.	แผ่น	333.18
96	แผ่นไม้อัดยาง ชนิดภายใน ขนาด 4 x 8 ฟุต หนา 4 มม.	แผ่น	200.93
97	แผ่นไม้อัดยาง ชนิดภายใน ขนาด 4 x 8 ฟุต หนา 3 มม. ตรา	แผ่น	166.36
98	กระเบื้องซีเมนต์ใยหิน แผ่นเรียบ ขนาด 120 x 240 ซม. หนา 4 มม. ตราช้าง	แผ่น	150.47
99	กระเบื้องซีเมนต์ใยหิน แผ่นเรียบ ขนาด 120 x 240 ซม. หนา 6 มม. ตราช้าง	แผ่น	231.78
100	กระเบื้องซีเมนต์ใยหิน แผ่นเรียบ ขนาด 120 x 240 ซม. หนา 0.4 ซม. สีซีเมนต์ ตราห้าห่วง	แผ่น	136.45
101	กระเบื้องซีเมนต์ใยหิน แผ่นเรียบ ขนาด 120 x 240 ซม. หนา 0.6 ซม. สีซีเมนต์ ตราห้าห่วง	แผ่น	193.46
102	แผ่นยิปซัม ธรรมดา ไม่มีอลูมิเนียมฟอยล์ ขนาด 120 x 240 ซม. หนา 9 มม.	แผ่น	141.59
103	แผ่นยิปซัม ธรรมดา มีอลูมิเนียมฟอยล์ ขนาด 120 x 240 ซม. หนา 9 มม	แผ่น	212.62
104	เหล็กแผ่นเรียบดำ หนา 3 มม. ขนาด 4' x 8'หนัก 70 กก./แผ่น	แผ่น	2,246.26
105	กระเบื้องเคลือบปูพื้น ชนิดสี่เหลี่ยม ขนาด 8" x 8" ตราคอตโต้	ตร.ม.	205.61
106	กระเบื้องเคลือบปูพื้น ชนิดสี่เหลี่ยม ขนาด 12" x 12" ตราคอตโต้	ตร.ม.	179.44
107	กระเบื้องเคลือบปูพื้น ชนิดลวดลาย ขนาด 8" x 8" ตราคอตโต้	ตร.ม.	205.61
108	กระเบื้องเคลือบปูพื้น ชนิดสี่เหลี่ยม ขนาด 12" x 12" ตราโสสุโก้	ตร.ม.	131.78
109	กระเบื้องเคลือบบุผนัง ชนิดสี่เหลี่ยม ขนาด 8" x 8" ตราคอตโต้	ตร.ม.	195.33
110	กระเบื้องเคลือบบุผนัง ชนิดลวดลาย ขนาด 8" x 8" ตราคอตโต้	ตร.ม.	195.33
111	ไม้เต็ง ไม้ไผ่ ขนาด 1" x 6" ยาว 4 - 4.50 เมตร	ลบ.ฟ.	1,000.00
112	ไม้เต็ง ไม้ไผ่ ขนาด 1 1/2" x 6" ยาว 4 - 4.50 เมตร	ลบ.ฟ.	981.31
113	ไม้เต็ง ไม้ไผ่ ขนาด 1" x 4" ยาว 4 - 4.50 เมตร	ลบ.ฟ.	1,046.73
114	ไม้เต็ง (ลาว) ไม้ไผ่ ขนาด 1" x 6" ยาว 4 - 4.50 เมตร	ลบ.ฟ.	1,000.00

สำเนาถูกต้อง

(นายเทพนิรัตน์ แสงเพชร)

ฝ่ายช่างโยธาชำนาญงาน รักษาการแทน

ผู้อำนวยการกองช่าง

115	ไม้เต็ง (ลาว) ไม้ใส ขนาด 1 1/2" x 6" ยาว 4 - 4.50 เมตร	ลบ.ฟ.	981.31
116	ไม้เต็ง (ลาว) ไม้ใส ขนาด 1" x 4" ยาว 4 - 4.50 เมตร	ลบ.ฟ.	1,046.73
117	ไม้แดง ไม้ใส ขนาด 1" x 4" ยาว 4 - 4.50 เมตร	ลบ.ฟ.	2,056.07
118	ไม้แดง ไม้ใส ขนาด 1" x 6" ยาว 4 - 4.50 เมตร	ลบ.ฟ.	2,056.07
119	ไม้แดง ไม้ใส ขนาด 2" x 6" ยาว 4 - 4.50 เมตร	ลบ.ฟ.	2,056.07
120	ไม้ยาง ไม้ใส ขนาด 1/2" x 6" ยาว 4 - 4.50 เมตร	ลบ.ฟ.	514.02
121	ไม้ยาง ไม้ใส ขนาด 1" x 6" ยาว 4 - 4.50 เมตร	ลบ.ฟ.	504.67
122	ไม้ยาง ไม้ใส ขนาด 1" x 8" ยาว 4 - 4.50 เมตร	ลบ.ฟ.	504.67
123	ไม้ยาง ไม้ใส ขนาด 1 1/2" x 3" ยาว 4 - 4.50 เมตร	ลบ.ฟ.	439.25
124	ไม้ยาง ไม้ใส ขนาด 4" x 4" ยาว 4 - 4.50 เมตร	ลบ.ฟ.	570.09
125	ไม้กะบาก ไม้ใส ขนาด 1" x 4" ยาว 4 - 4.50 เมตร	ลบ.ฟ.	523.36
126	ไม้กะบาก ไม้ใส ขนาด 1" x 6" ยาว 4 - 4.50 เมตร	ลบ.ฟ.	504.67
127	ไม้กะบาก ไม้ใส ขนาด 1" x 8" ยาว 4 - 4.50 เมตร	ลบ.ฟ.	504.67
128	ไม้กะบาก ไม้ใส ขนาด 1" x 10" ยาว 4 - 4.50 เมตร	ลบ.ฟ.	504.67
129	สีน้ำมันเคลือบชนิดเงา ขนาด 3.785 ลิตร ตรา ที โอ เอ (4 seasons)	กระป๋อง	549.07
130	สีน้ำพลาสติก ทาภายใน ชนิดด้าน ขนาด 18.925 ลิตร ตรา ที โอ เอ (E 100)	กระป๋อง	2,224.30
131	สีน้ำพลาสติก ทาภายใน ชนิดด้าน ขนาด 18.925 ลิตร ตรา ที โอ เอ (4 seasons)	กระป๋อง	1,728.97
132	สีน้ำพลาสติก ทาภายนอก ชนิดด้าน ขนาด 18.925 ลิตร ตรา ที โอ เอ (E 100)	กระป๋อง	2,177.57
133	สีน้ำพลาสติก ทาภายนอก ชนิดด้าน ขนาด 18.925 ลิตร ตรา ที โอ เอ (4 seasons)	กระป๋อง	2,257.01
134	สีรองพื้นปูนใหม่ ขนาด 3.785 ลิตร ตรา ที โอ เอ	กระป๋อง	444.39
135	น้ำมันเคลือบแข็ง ภายใน ขนาด 3.785 ลิตร ตรา เครื่องบิน บี 52 (ยูนิเทค ยู 202)	กระป๋อง	1,120.10
136	น้ำมันเคลือบแข็ง ภายนอก ขนาด 3.785 ลิตร ตรา เครื่องบิน บี 52 (ยูนิเทค ยู 404)	กระป๋อง	1,479.44
137	แล็กเกอร์ ชนิดเงา ขนาด 3.785 ลิตร ตรา ที โอ เอ	กระป๋อง	641.12
138	ทินเนอร์ ขนาด 2.1 ลิตร ตรา BARCO	กระป๋อง	149.53
139	กระดาษทรายขัดไม้ เบอร์ 0 ขนาด 9 x 11 นิ้ว ตรา จะระเข้ 3 ดาว	โหล	81.31
140	กระดาษทรายขัดไม้ เบอร์ 3 ขนาด 9 x 11 นิ้ว ตรา จะระเข้ 3 ดาว	โหล	102.80
141	บานประตูไม้อัดยาง ชนิดใช้ภายใน หน้า 3.5 ซม. ขนาด 80 x 200 ซม.	บาน	500.00
142	บานประตูไม้เนื้อแข็ง บานทึบ ขนาด 80 x 200 ซม. กรอบบานขนาด 1 1/4" x 4" ลูกฟักหนา 1/2"	บาน	2,051.40
143	นอตหัวกลมสำหรับงานไม้ ขนาดเส้นผ่าศูนย์กลาง 9 มม. ยาว 6 นิ้ว	กก.	56.07
144	ตะปูตอกไม้ ชนิดผอม ขนาด 3 นิ้ว	กก.	45.48
145	ตะปูตอกคอนกรีต ขนาด 3" - 4"	กก.	67.76
146	ตะปูตอกสังกะสี ขนาด 1 3/4" เบอร์ 13	กก.	57.94
147	ตะปูเกลียว ขนาด 3"	ตัว	3.27
148	ตะปูเกลียว ขนาด 4"	ตัว	4.48
149	ขอยึดกระเบื้อง ขนาด 6"	อัน	5.61
150	ขอยึดกระเบื้อง ขนาด 8"	อัน	4.21
151	บานพับเหล็ก มีในสื่อนคันระหว่างข้อ หน้า 2 มม. ขนาด 4 x 3 นิ้ว	อัน	135.51
152	บานพับหน้าต่างเหล็กเคลือบสังกะสี ปรับมุม ขนาด 10 นิ้ว	ชุด	76.64
153	บานพับหน้าต่างเหล็กเคลือบสังกะสี ปรับมุม ขนาด 12 นิ้ว	ชุด	84.11
154	กลอนอลูมิเนียม ขนาด 6 นิ้ว	อัน	71.65

สำเนาถูกต้อง

(นายเทพนิรันดร์ แสงเพชร)

นายช่างโยธาชำนาญงาน รักษาการแทนชุด

ผู้อำนวยการกองช่าง

155	ปูนซีเมนต์ปอร์ตแลนด์ ปูนถุง ประเภท 1 ตราช้าง	ตัน	3,102.80
156	ปูนซีเมนต์ปอร์ตแลนด์ ปูนถุง ประเภท 1 บรรจุ 50 กก./ถุง ตราทิฟไอ (แดง)	ตัน	2,579.44
157	ปูนซีเมนต์ปอร์ตแลนด์ ปูนถุง ประเภท 1 บรรจุ 50 กก./ถุง ตราอินทรีเพชร (น้ำเงิน)	ตัน	2,859.81
158	ปูนซีเมนต์ไฮดรอลิก ปูนถุง บรรจุ 50 กก./ถุง ตรา อินทรีเพชรพลัส	ตัน	2,785.05
159	ปูนซีเมนต์ไฮดรอลิก ปูนถุง บรรจุ 50 กก./ถุง ตรา ทิฟไอ ปูนแดง 299	ตัน	2,591.90
160	ปูนซีเมนต์ผสม ปูนถุง บรรจุ 50 กก./ถุง ตราเสือ	ตัน	2,785.05
161	ฟลินโค้ท เบอร์ 3 ขนาด 3.5 กก. ตราเซลล์	กระป๋อง	452.34
162	น้ำยาประสานท่อพีวีซี ชนิดธรรมดา ขนาด 250 กรัม ตราท่อน้ำไทย	กระป๋อง	142.06
163	ทรายหยาบ	ลบ.ม.	327.10
164	ดินถมที่	ลบ.ม.	280.37
165	ดินลูกรัง	ลบ.ม.	373.83
166	ก้อนน้ำทองเหลือง (ผอม) ขนาด 1/2 นิ้ว	อัน	91.59
167	ก้อนน้ำทองเหลือง (อ้วน) ขนาด 1/2 นิ้ว	อัน	109.35
168	ก้อนน้ำบอลสนาม ขนาด 1/2 นิ้ว ตราชันทา	อัน	109.35
169	ก้อนอ่างล้างหน้า แบบอะคริลิก ขนาด 1/2 นิ้ว ตรา KARAT	อัน	167.29
170	ถังเก็บน้ำเสตนเลส ขนาดจ 1,100 ลิตร รุ่น DMCB 1100 พื้นนูน รวมขาตั้ง ตราเพชร	ใบ	8,785.05
171	สายไฟฟ้าเดินภายในอาคาร VAF สายแบนแกนคู่ ขนาด 2 x 1.5 ตร.มม. ยาว 100 ม.	ม้วน	1,356.39
172	สายไฟฟ้าเดินภายในอาคาร VAF สายแบนแกนคู่ ขนาด 2 x 2.5 ตร.มม. ยาว 100 ม.	ม้วน	1,944.40
173	เต้ารับ (เดี่ยว) แบบฝังในผนัง ตราเนชั่นแนล	อัน	34.58
174	บัลลัสต์ 36/40 วัตต์ ตราฟิลิปส์	อัน	102.34
175	สตาร์ทเตอร์ ขนาด 4-65 วัตต์ ตราฟิลิปส์	อัน	14.95
176	หลอดไฟฟ้าฟลูออเรสเซนต์ แบบยาว ขนาด 36 วัตต์ ตราฟิลิปส์	หลอด	58.25
177	หลอดไฟฟ้า แบบเกลียว ขนาด 60 วัตต์ ตราฟิลิปส์	ดวง	29.91
178	โกสัสมธรรมดาอ่างยอง ไม่มีฐาน แบบราดน้ำ เคลือบขาว ตรากะรัต รุ่น K-2510	ชิ้น	677.57
179	ที่ปัสสาวะเซรามิกชาย ชนิดแขวนผนัง เคลือบขาว ตราคอตโต้ รุ่น C 307	ชิ้น	1,213.08
180	ที่ปัสสาวะเซรามิกชาย ชนิดแขวนผนัง เคลือบขาว ตรากะรัต รุ่น K-3200	ชิ้น	1,074.77
181	ที่วางสบูเซรามิก ชนิดฝังผนัง เคลือบขาว ตราคอตโต้ รุ่น C 805	ชิ้น	442.99
182	ที่วางสบูเซรามิก ชนิดฝังผนัง เคลือบขาว ตรากะรัต รุ่น K-504	ชิ้น	308.41
183	ที่ใส่กระดาษชำระเซรามิก ชนิดฝังผนัง เคลือบขาว ขนาด 6 x 6 นิ้ว ตราคอตโต้ รุ่น C 814	ชิ้น	256.07
184	ที่ใส่กระดาษชำระเซรามิก ชนิดฝังผนัง เคลือบขาว ตรากะรัต รุ่น K-503	ชิ้น	188.32

* หมายถึงราคา Price List

หมายเหตุ : ผู้มีหน้าที่ใช้ราคาต้องเข้ามาติดตามราคาอย่างต่อเนื่อง เนื่องจากอาจมีการปรับปรุงราคาที่เผยแพร่แล้ว

สำเนาถูกต้อง

(นายเทพนิรันดร์ แสงเพชร)
 นายช่างโยธาชำนาญงาน รักษาการแทน
 ผู้อำนวยการกองช่าง

ราคาสินค้าเฉลี่ยวัสดุก่อสร้าง (ราคาเงินสด ไม่รวมภาษีมูลค่าเพิ่ม ไม่รวมค่าขนส่ง) จังหวัด ปังกาฬ เดือน มิถุนายน ปี 2567

เผยแพร่ 05 กรกฎาคม 2567 / 09:26:49 น.

หมายเหตุ : หากมีข้อสงสัยด้านราคาและประกาศ สามารถสอบถามได้ที่ กลุ่มยุทธศาสตร์และแผนงาน สำนักงานพาณิชย์จังหวัดปังกาฬ โทร. 065 510 1910

ลำดับ..	รายการ	หน่วย	มิถุนายน (ราคา : บาท)
1	คอนกรีตผสมเสร็จรูปลูกบาศก์ 210 กก./ตร.ชม. และ รูปทรงกระบอก 180 กก./ตร.ชม. ตราซีแพค	ลบ.ม.	2,056.07
2	คอนกรีตผสมเสร็จรูปลูกบาศก์ 240 กก./ตร.ชม. และรูปทรงกระบอก 210 กก./ตร.ชม. ตราซีแพค	ลบ.ม.	2,102.80
3	คอนกรีตผสมเสร็จรูปลูกบาศก์ 280 กก./ตร.ชม. และ รูปทรงกระบอก 240 กก./ตร.ชม. ตราซีแพค	ลบ.ม.	2,149.53
4	คอนกรีตผสมเสร็จรูปลูกบาศก์ 320 กก./ตร.ชม. และ รูปทรงกระบอก 280 กก./ตร.ชม. ตราซีแพค	ลบ.ม.	2,196.26
5	คอนกรีตผสมเสร็จรูปลูกบาศก์ 350 กก./ตร.ชม. และ รูปทรงกระบอก 300 กก./ตร.ชม. ตราซีแพค	ลบ.ม.	2,242.99
6	คอนกรีตผสมเสร็จรูปลูกบาศก์ 380 กก./ตร.ชม. และ รูปทรงกระบอก 320 กก./ตร.ชม. ตราซีแพค	ลบ.ม.	2,289.72
7	คอนกรีตผสมเสร็จรูปลูกบาศก์ 400 กก./ตร.ชม. และ รูปทรงกระบอก 350 กก./ตร.ชม. ตราซีแพค	ลบ.ม.	2,336.45
8	คอนกรีตผสมเสร็จรูปลูกบาศก์ 180 กก./ตร.ชม. และรูปทรงกระบอก 140 กก./ตร.ชม. มีส่วนผสมของปูนซีเมนต์ TPI	ลบ.ม.	1,635.51
9	คอนกรีตผสมเสร็จรูปลูกบาศก์ 210 กก./ตร.ชม. และรูปทรงกระบอก 180 กก./ตร.ชม. มีส่วนผสมของปูนซีเมนต์ TPI	ลบ.ม.	1,705.61
10	คอนกรีตผสมเสร็จรูปลูกบาศก์ 240 กก./ตร.ชม. และรูปทรงกระบอก 210 กก./ตร.ชม. มีส่วนผสมของปูนซีเมนต์ TPI	ลบ.ม.	1,775.70
11	คอนกรีตผสมเสร็จรูปลูกบาศก์ 280 กก./ตร.ชม. และรูปทรงกระบอก 240 กก./ตร.ชม. มีส่วนผสมของปูนซีเมนต์ TPI	ลบ.ม.	1,845.80
12	คอนกรีตผสมเสร็จรูปลูกบาศก์ 320 กก./ตร.ชม. และรูปทรงกระบอก 280 กก./ตร.ชม. มีส่วนผสมของปูนซีเมนต์ TPI	ลบ.ม.	1,939.25
13	คอนกรีตผสมเสร็จรูปลูกบาศก์ 350 กก./ตร.ชม. และรูปทรงกระบอก 300 กก./ตร.ชม. มีส่วนผสมของปูนซีเมนต์ TPI	ลบ.ม.	2,009.35
14	คอนกรีตผสมเสร็จรูปลูกบาศก์ 380 กก./ตร.ชม. และรูปทรงกระบอก 320 กก./ตร.ชม. มีส่วนผสมของปูนซีเมนต์ TPI	ลบ.ม.	2,126.17
15	คอนกรีตผสมเสร็จรูปลูกบาศก์ 400 กก./ตร.ชม. และรูปทรงกระบอก 350 กก./ตร.ชม. มีส่วนผสมของปูนซีเมนต์ TPI	ลบ.ม.	2,219.63
16	คอนกรีตผสมเสร็จรูปลูกบาศก์ 180 กก./ตร.ชม. และรูปทรงกระบอก 140 กก./ตร.ชม. มีส่วนผสมของปูนซีเมนต์ ตราวณอินทรีย์	ลบ.ม.	1,897.20
17	คอนกรีตผสมเสร็จรูปลูกบาศก์ 210 กก./ตร.ชม. และรูปทรงกระบอก 180 กก./ตร.ชม. มีส่วนผสมของปูนซีเมนต์ ตราวณอินทรีย์	ลบ.ม.	1,883.18
18	คอนกรีตผสมเสร็จรูปลูกบาศก์ 240 กก./ตร.ชม. และรูปทรงกระบอก 210 กก./ตร.ชม. มีส่วนผสมของปูนซีเมนต์ ตราวณอินทรีย์	ลบ.ม.	1,929.91
19	คอนกรีตผสมเสร็จรูปลูกบาศก์ 280 กก./ตร.ชม. และรูปทรงกระบอก 240 กก./ตร.ชม. มีส่วนผสมของปูนซีเมนต์ ตราวณอินทรีย์	ลบ.ม.	2,046.73
20	คอนกรีตผสมเสร็จรูปลูกบาศก์ 320 กก./ตร.ชม. และรูปทรงกระบอก 280 กก./ตร.ชม. มีส่วนผสมของปูนซีเมนต์ ตราวณอินทรีย์	ลบ.ม.	2,140.19
21	คอนกรีตผสมเสร็จรูปลูกบาศก์ 350 กก./ตร.ชม. และรูปทรงกระบอก 300 กก./ตร.ชม. มีส่วนผสมของปูนซีเมนต์ ตราวณอินทรีย์	ลบ.ม.	2,051.40
22	คอนกรีตผสมเสร็จรูปลูกบาศก์ 380 กก./ตร.ชม. และรูปทรงกระบอก 320 กก./ตร.ชม. มีส่วนผสมของปูนซีเมนต์ ตราวณอินทรีย์	ลบ.ม.	2,233.65
23	คอนกรีตผสมเสร็จรูปลูกบาศก์ 400 กก./ตร.ชม. และรูปทรงกระบอก 350 กก./ตร.ชม. มีส่วนผสมของปูนซีเมนต์ ตราวณอินทรีย์	ลบ.ม.	2,280.38
24	คอนกรีตหยาบ อัตราส่วน 2 : 1	ลบ.ม.	1,962.62
25	คอนกรีตบล็อกก่อผนัง ชนิดรวมตา ขนาด 19 x 39 x 7 ซม.	ก้อน	7.01
26	เหล็กเส้นกลมผิวเรียบ SR.24 ยาว 10 เมตร ตก. 6 มม.	ตัน	27,759.54
27	เหล็กเส้นกลมผิวเรียบ SR.24 ยาว 10 เมตร ตก. 9 มม.	ตัน	25,747.76
28	เหล็กเส้นกลมผิวเรียบ SR.24 ยาว 10 เมตร ตก. 12 มม.	ตัน	28,416.27
29	เหล็กเส้นกลมผิวเรียบ SR.24 ยาว 10 เมตร ตก. 15 มม.	ตัน	29,647.79
30	เหล็กเส้นกลมผิวข้ออ้อย SD.40 ยาว 10 เมตร ตก. 12 มม.	ตัน	26,447.47
31	เหล็กเส้นกลมผิวข้ออ้อย SD.40 ยาว 10 เมตร ตก. 16 มม.	ตัน	27,697.82
32	เหล็กเส้นกลมผิวข้ออ้อย SD.40 ยาว 10 เมตร ตก. 20 มม.	ตัน	27,337.32
33	ลวดผูกเหล็ก ตก. 1.25 มม. (เบอร์ 18)	กก.	57.48

สำเนาถูกต้อง

(นายเทพนิรันดร์ แสงเพชร)

นางสาวโชติชาภาภรณ์ รักษาการแทน

ผู้อำนวยการกองช่าง

34	เหล็กฉากหนา 4 มม. ยาว 6 เมตร ขนาด 40 x 40 มม. น้ำหนัก 14.5 กก.	ท่อน	384.58
35	เหล็กฉากหนา 4 มม. ยาว 6 เมตร ขนาด 50 x 50 มม. น้ำหนัก 18.4 กก.	ท่อน	598.13
36	เหล็กฉากหนา 6 มม. ยาว 6 เมตร ขนาด 50 x 50 มม. น้ำหนัก 26.8 กก.	ท่อน	928.04
37	เหล็กฉากหนา 6 มม. ยาว 6 เมตร ขนาด 75 x 75 มม. น้ำหนัก 41.1 กก.	ท่อน	1,163.55
38	เหล็กตัวซี (Light Lip Channel Steel) หนา 2.3 มม. ยาว 6 เมตร ขนาด 125 x 50 x 20 มม. น้ำหนัก 25.5 กก.	ท่อน	887.85
39	เหล็กตัวซี (Light Lip Channel Steel) หนา 2.3 มม. ยาว 6 เมตร ขนาด 75 x 45 x 15 มม. น้ำหนัก 17 - 18 กก./ท่อน	ท่อน	467.29
40	ตะแกรงเหล็กเส้นกลมผิวเรียบ สีเหลืองจัตรัส สก. 4.0 มม. ขนาดตาราง 0.20 x 0.20 ม. กว้าง 2 เมตร ยาว 50 เมตร	ตร.ม.	29.91
41	ท่อเหล็กกลางสี่เหลี่ยมจัตุรัส หนา 1.2 มม. ขนาด 1/2" x 1/2" ยาว 6 เมตร	ท่อน	116.20
42	ท่อเหล็กกลางสี่เหลี่ยมจัตุรัส หนา 1.2 มม. ขนาด 3/4" x 3/4" ยาว 6 เมตร	ท่อน	147.48
43	ท่อเหล็กกลางสี่เหลี่ยมจัตุรัส หนา 1.2 มม. ขนาด 1" x 1" ยาว 6 เมตร	ท่อน	174.95
44	ท่อเหล็กกลางสี่เหลี่ยมจัตุรัส หนา 2.0 มม. ขนาด 1 1/2" x 1 1/2" ยาว 6 เมตร	ท่อน	317.76
45	ท่อเหล็กกลางสี่เหลี่ยมจัตุรัส หนา 2.0 มม. ขนาด 2" x 2" ยาว 6 เมตร	ท่อน	586.45
46	ท่อเหล็กกลางสี่เหลี่ยมจัตุรัส หนา 2.0 มม. ขนาด 3" x 3" ยาว 6 เมตร	ท่อน	850.47
47	ท่อเหล็กกลางสี่เหลี่ยมจัตุรัส หนา 2.0 มม. ขนาด 4" x 4" ยาว 6 เมตร	ท่อน	1,571.96
48	ท่อเหล็กกลางสี่เหลี่ยมจัตุรัส หนา 1.2 มม. ขนาด 1 1/2" x 1 1/2" ยาว 6 เมตร	ท่อน	226.17
49	ท่อเหล็กกลม ผิวดำ BS-S หนา 2.0 มม. ยาว 6 เมตร สก. 1 นิ้ว	ท่อน	313.08
50	ท่อเหล็กเคลือบสังกะสี รวมข้อต่อตรง 1 อัน ประเภท BS-M ยาว 6 เมตร สก. 1/2 นิ้ว	ท่อน	224.30
51	ท่อเหล็กเคลือบสังกะสี รวมข้อต่อตรง 1 อัน ประเภท BS-M ยาว 6 เมตร สก. 3/4 นิ้ว	ท่อน	359.82
52	ท่อเหล็กเคลือบสังกะสี รวมข้อต่อตรง 1 อัน ประเภท BS-M ยาว 6 เมตร สก. 1 นิ้ว	ท่อน	364.49
53	ท่อเหล็กเคลือบสังกะสี รวมข้อต่อตรง 1 อัน ประเภท BS-M ยาว 6 เมตร สก. 1 1/4 นิ้ว	ท่อน	504.67
54	ท่อเหล็กเคลือบสังกะสี รวมข้อต่อตรง 1 อัน ประเภท BS-M ยาว 6 เมตร สก. 1 1/2 นิ้ว	ท่อน	574.77
55	ท่อเหล็กเคลือบสังกะสี รวมข้อต่อตรง 1 อัน ประเภท BS-M ยาว 6 เมตร สก. 2 นิ้ว	ท่อน	845.80
56	ท่อเหล็กเคลือบสังกะสี รวมข้อต่อตรง 1 อัน ประเภท BS-M ยาว 6 เมตร สก. 2 1/2 นิ้ว	ท่อน	1,121.50
57	ท่อเหล็กเคลือบสังกะสี รวมข้อต่อตรง 1 อัน ประเภท BS-M ยาว 6 เมตร สก. 3 นิ้ว	ท่อน	1,378.51
58	ท่อเหล็กเคลือบสังกะสี รวมข้อต่อตรง 1 อัน ประเภท BS-M ยาว 6 เมตร สก. 4 นิ้ว	ท่อน	1,967.29
59	ข้อต่อตรงเหล็ก สก. 1/2 นิ้ว	อัน	21.03
60	ข้อต่อตรงเหล็ก สก. 3/4 นิ้ว	อัน	25.70
61	ข้อต่อตรงเหล็ก สก. 1 นิ้ว	อัน	32.71
62	ข้อต่องอเหล็ก 90 องศา สก. 1/2 นิ้ว	อัน	25.70
63	ข้อต่องอเหล็ก 90 องศา สก. 3/4 นิ้ว	อัน	30.38
64	ข้อต่องอเหล็ก 90 องศา สก. 1 นิ้ว	อัน	39.72
65	สามทาง 90 องศาเหล็กเคลือบสังกะสี สก. 1/2 นิ้ว	อัน	32.71
66	สามทาง 90 องศาเหล็กเคลือบสังกะสี สก. 3/4 นิ้ว	อัน	39.72
67	สามทาง 90 องศาเหล็กเคลือบสังกะสี สก. 1 นิ้ว	อัน	53.74
68	ข้อต่อท่อ พีวีซี ข้องอ 90 องศา สำหรับใช้กับท่อรับแรงดัน เส้นผ่านศูนย์กลาง 3/4" ตราช้าง	อัน	6.31
69	ข้อต่อท่อ พีวีซี ข้องอ 90 องศา สำหรับใช้กับท่อรับแรงดัน เส้นผ่านศูนย์กลาง 1" ตราช้าง	อัน	11.21
70	ข้อต่อท่อ พีวีซี ข้องอ 90 องศา สำหรับใช้กับท่อรับแรงดัน เส้นผ่านศูนย์กลาง 1 1/4" ตราช้าง	อัน	18.69
71	ข้อต่อท่อ พีวีซี ข้องอ 90 องศา สำหรับใช้กับท่อรับแรงดัน เส้นผ่านศูนย์กลาง 1 1/2" ตราช้าง	อัน	24.30
72	ข้อต่อท่อ พีวีซี ข้องอ 90 องศา สำหรับใช้กับท่อรับแรงดัน เส้นผ่านศูนย์กลาง 2" ตราช้าง	อัน	35.51
73	ข้อต่อท่อ พีวีซี ข้องอ 90 องศา สำหรับใช้กับท่อรับแรงดัน เส้นผ่านศูนย์กลาง 2 1/2" ตราช้าง	อัน	75.70

สำเนาถูกต้อง

(นายเทพนิรันดร์ แสงเพชร)

นายช่างโยธาชำนาญงาน รักษาการแทน

ผู้อำนวยการกองช่าง

74	ลวดหนามเคลือบสังกะสี เบอร์ 14	กก.	36.45
75	ลวดเชื่อมไฟฟ้า เหล็กเหนียว อามสารโปตัสเซียมซิลิเกต ตก. 3.2 มม.	กก.	327.10
76	ลวดเชื่อมไฟฟ้า เหล็กเหนียว อามสารโปตัสเซียมซิลิเกต (D1) ตก. 3.2 มม.	กก.	415.89
77	ลวดเชื่อมไฟฟ้า เหล็กเหนียว อามสารโปตัสเซียมซิลิเกต (D2) ตก. 4.0 มม.	กก.	364.49
78	กระเบื้องคอนกรีตมุงหลังคา ซีเมนต์โมเนีย ขนาด 33 x 42 ซม. สีแดง เทา อิฐ น้ำตาล ตราช้าง	แผ่น	15.89
79	กระเบื้องคอนกรีตมุงหลังคา ลอนโค้ง ตราเพชร	แผ่น	14.95
80	กระเบื้องคอนกรีตมุงหลังคา ตราเพชร ลอนโค้ง รุ่น CT GRAN ONDA (สีน้ำตาลพิกุล)	แผ่น	13.32
81	ครอบสันโค้งกระเบื้องคอนกรีต สีแดง เทา อิฐ น้ำตาล ตราช้าง	แผ่น	46.73
82	ครอบข้างกระเบื้องคอนกรีต สีแดง เทา อิฐ น้ำตาล ตราช้าง	แผ่น	46.73
83	ครอบข้างปิดชายกระเบื้องคอนกรีต สีแดง เทา อิฐ น้ำตาล ตราช้าง	แผ่น	58.41
84	ครอบโค้งปิดจั่วกระเบื้องคอนกรีต สีแดง เทา อิฐ น้ำตาล ตราช้าง	แผ่น	70.09
85	ครอบสันโค้งกระเบื้องคอนกรีตมุงหลังคา ตราเพชร	แผ่น	43.46
86	ครอบข้างกระเบื้องคอนกรีตมุงหลังคา ตราเพชร	แผ่น	43.93
87	ครอบข้างปิดชายกระเบื้องคอนกรีตมุงหลังคา ตราเพชร	แผ่น	47.20
88	ครอบโค้งปิดจั่วกระเบื้องคอนกรีตมุงหลังคา ตราเพชร	แผ่น	55.14
89	กระเบื้องลอนคู่ สีเทาซีเมนต์ ขนาด 50 x 120 x 0.5 ซม. ตราช้าง	แผ่น	42.06
90	กระเบื้องลอนคู่ สีแดง เขียว ขนาด 50 x 120 x 0.5 ซม. ตราช้าง	แผ่น	64.49
91	กระเบื้องลอนคู่ สีซีเมนต์ ขนาด 50 x 150 x 0.5 ซม. ตราเพชร	แผ่น	54.21
92	กระเบื้องลอนคู่ สีซีเมนต์ ขนาด 50 x 120 x 0.5 ซม. ตราห่าน	แผ่น	46.73
93	กระเบื้องลอนคู่ สีซีเมนต์ ขนาด 50 x 120 x 0.5 ซม. ตราเพชร	แผ่น	47.31
94	กระเบื้องลอนคู่ สีเทาซีเมนต์ ขนาด 50 x 150 x 0.5 ซม. ตราช้าง*	แผ่น	60.75
95	กระเบื้องลอนคู่ สีแดง เขียว ขนาด 50 x 120 x 0.5 ซม. ตราช้าง*	แผ่น	65.42
96	ครอบสันโค้ง สีเทาซีเมนต์ ขนาด 23 x 50 x 0.5 ซม. ตราช้าง	แผ่น	81.78
97	ครอบสันโค้ง สีแดง เขียว ขนาด 23 x 50 x 0.5 ซม. ตราช้าง	แผ่น	102.80
98	ครอบข้าง สีเทาซีเมนต์ ขนาด 20 x 60 x 0.5 ซม. ตราช้าง	แผ่น	60.75
99	ครอบข้าง สีแดง เขียว ขนาด 20 x 60 x 0.5 ซม. ตราช้าง	แผ่น	86.45
100	แผ่นไม้ฉัดยาง ชนิดใช้ภายใน เกรด A ขนาด 4' x 8' หนา 4 มม.	แผ่น	327.10
101	แผ่นไม้ฉัดยาง ชนิดใช้ภายใน เกรด A ขนาด 4' x 8' หนา 6 มม.	แผ่น	355.14
102	แผ่นไม้ฉัดยาง ชนิดภายใน ขนาด 4 x 8 ฟุต หนา 4 มม.	แผ่น	233.64
103	แผ่นไม้ฉัดยาง ชนิดใช้ภายนอก ขนาด 4 x 8 ฟุต หนา 6 มม.	แผ่น	355.14
104	แผ่นไม้ฉัด ชนิดใช้ภายนอก ชั้น 2/4 ขนาด 4' x 8' หนา 4 มม.	แผ่น	299.07
105	แผ่นยิปซัม ธรรมชาติ ไม่น้ำมันพอยล์ ขนาด 120 x 240 ซม. หนา 9 มม. ตราช้าง	แผ่น	194.70
106	แผ่นยิปซัม ธรรมชาติ ไม่น้ำมันพอยล์ ขนาด 120 x 240 ซม. หนา 9 มม. ตรายิปร็อค *	แผ่น	142.06
107	แผ่นยิปซัม ธรรมชาติ มีน้ำมันพอยล์ ขนาด 120 x 240 ซม. หนา 9 มม. ตราช้าง	แผ่น	233.64
108	เหล็กแผ่นเรียบดำ หนา 3 มม. ขนาด 4' x 8' หนัก 70 กก./แผ่น	แผ่น	2,616.82
109	เหล็กแผ่นเรียบดำ หนา 6 มม. ขนาด 4' x 8' หนัก 140 กก./แผ่น	แผ่น	4,280.37
110	เหล็กแผ่นเรียบดำ หนา 9 มม. ขนาด 4' x 8' หนัก 210 กก./แผ่น	แผ่น	7,420.56
111	กระเบื้องแผ่นเรียบ ขนาด 120 x 240 x 0.40 ซม. ตราช้าง	แผ่น	144.86
112	กระเบื้องแผ่นเรียบ ขนาด 120 x 240 x 0.60 ซม. ตราช้าง	แผ่น	242.99
113	กระเบื้องเคลือบปูพื้น ชนิดสีเรียบ ขนาด 8" x 8" ตราคอตโต้	ตร.ม.	168.22

สำเนาถูกต้อง

(นายเทพวิรัตน์ แสงเพชร)

นายชวณัฐชากร วิชาญกุล

ผู้อำนวยการกอง

114	กระเบื้องเคลือบปูพื้น ชนิดสี่เหลี่ยม ขนาด 8" x 8" ตราโลสุโก้	ตร.ม.	168.22
115	กระเบื้องเคลือบปูพื้น ชนิดลวดลาย ขนาด 8" x 8" ตราคอตโต้	ตร.ม.	172.90
116	กระเบื้องเคลือบปูพื้น ชนิดลวดลาย ขนาด 8" x 8" ตราโลสุโก้	ตร.ม.	168.22
117	กระเบื้องเคลือบปูพื้น ชนิดลวดลาย ขนาด 8" x 8"	ตร.ม.	144.86
118	ไม้ยาง ไม้ใส ขนาด 1 1/2" x 6" ยาว 4 - 4.50 เมตร	ลบ.ฟ.	747.66
119	ไม้ยาง ไม้ใส ขนาด 1" x 6" ยาว 4 - 4.50 เมตร	ลบ.ฟ.	635.51
120	ไม้ยาง ไม้ใส ขนาด 1" x 8" ยาว 4 - 4.50 เมตร	ลบ.ฟ.	616.82
121	ไม้ยาง ไม้ใส ขนาด 1 1/2" x 3" ยาว 4 - 4.50 เมตร	ลบ.ฟ.	592.52
122	ไม้กะบาก ไม้ใส ขนาด 1" x 6" ยาว 4 - 4.50 เมตร	ลบ.ฟ.	573.83
123	ไม้กะบาก ไม้ใส ขนาด 1" x 10" ยาว 4 - 4.50 เมตร	ลบ.ฟ.	573.83
124	น้ำมันเคลือบแข็ง ภายใน ขนาด 3.785 ลิตร ตราเครื่องบิน บี 52 (ยูนิเทน ยู 202)	กระป๋อง	1,065.42
125	สีย้อมไม้ วูดสเทน ชนิดเงา ภายนอก ขนาด 3.785 ลิตร ตรา ทีโอเอ	กระป๋อง	793.93
126	สีย้อมไม้ วูดสเทน ชนิดเงา ภายนอก ขนาด 3.785 ลิตร ตราเบเยอร์	แกลลอน	719.63
127	สีย้อมไม้ วูดสเทน ชนิดเงา ภายนอก ขนาด 3.785 ลิตร ตราวู้ดเทค	แกลลอน	813.08
128	น้ำมันเคลือบแข็ง ภายนอก ขนาด 3.785 ลิตร ตราเครื่องบิน บี 52 (ยูนิเทน ยู 404)	กระป๋อง	1,214.95
129	น้ำมันเคลือบแข็ง ภายนอก ขนาด 3.785 ลิตร ตรา กาแลนท์	กระป๋อง	644.86
130	หินเนอร์ ขนาด 3.785 ลิตร ตรา....	กระป๋อง	560.75
131	หินเนอร์ ขนาด 2.1 ลิตร ตราหัวสิงห์	กระป๋อง	177.57
132	กระดาดทรายขัดไม้ เบอร์ 0 ขนาด 9 x 11 นิ้ว ตราจะเข้ 3 ดาว	โหล	109.91
133	กระดาดทรายขัดไม้ เบอร์ 3 ขนาด 9 x 11 นิ้ว ตราจะเข้ 3 ดาว	โหล	109.91
134	บานประตูไม้อัดสี ชนิดใช้ภายใน หน้า 3.5 ซม. ขนาด 70 x 200 ซม.	บาน	747.66
135	บานประตูไม้อัดสี ชนิดใช้ภายใน หน้า 3.5 ซม. ขนาด 80 x 200 ซม.	บาน	654.21
136	บานประตูไม้อัดสี ชนิดใช้ภายใน หน้า 3.5 ซม. ขนาด 70 x 200 ซม.	บาน	607.48
137	บานประตูไม้อัดสี ชนิดใช้ภายใน หน้า 3.5 ซม. ขนาด 80 x 200 ซม.	บาน	651.09
138	บานประตูไม้สี บานทึบ ขนาด 80 x 200 ซม. กรอบบานขนาด 1 1/4" x 4" ลูกฟักหนา 1/2"	บาน	3,364.49
139	บานประตูไม้เนื้อแข็ง บานทึบ ขนาด 70 x 180 ซม.	บาน	794.39
140	บานประตูไม้เนื้อแข็ง บานทึบ ขนาด 80 x 180 ซม.	บาน	934.58
141	บานประตูไม้เนื้อแข็ง บานทึบ ขนาด 80 x 200 ซม.	บาน	1,121.50
142	วงกบประตูไม้เนื้อแข็ง ไม่มีช่องแสง ขนาด 70 x 200 ซม. ขนาดไม้วงกบ 2" x 4"	ชุด	803.74
143	วงกบประตูไม้เนื้อแข็ง ไม่มีช่องแสง ขนาด 80 x 200 ซม. ขนาดไม้วงกบ 2" x 4"	ชุด	897.20
144	วงกบประตูไม้เนื้อแข็ง ไม่มีช่องแสง ขนาด 90 x 200 ซม. ขนาดไม้วงกบ 2" x 4"	ชุด	934.58
145	วงกบหน้าต่างไม้เนื้อแข็ง ไม่มีช่องแสง ขนาด 60 x 110 ซม. ขนาดไม้วงกบ 2" x 4"	ชุด	626.17
146	น็อตหัวกลมสำหรับงานไม้ ขนาดเส้นผ่าศูนย์กลาง 9 มม. ยาว 6 นิ้ว	กก.	65.42
147	น็อตหัวกลมสำหรับงานไม้ ขนาดเส้นผ่าศูนย์กลาง 9 มม. ยาว 6 นิ้ว	ตัว	18.69
148	ตะปุดอกไม้ ชนิดหอม ขนาด 3 นิ้ว	กก.	49.30
149	ตะปุดอกไม้ ขนาด 1 1/2 นิ้ว บรรจุลง นน.สุทธิ 17.6 กก. ตราหัววัว	ลัง	864.49
150	ตะปุดอกไม้ ขนาด 2 นิ้ว บรรจุลง นน.สุทธิ 17.6 กก. ตราหัววัว	ลัง	808.41
151	ตะปุดอกไม้ ขนาด 3 นิ้ว บรรจุลง นน.สุทธิ 17.6 กก. ตราหัววัว	ลัง	724.30
152	ตะปุดอกไม้ ขนาด 4 นิ้ว บรรจุลง นน.สุทธิ 17.6 กก. ตราหัววัว	ลัง	714.95
153	ตะปุดอกไม้ ขนาด 3 นิ้ว บรรจุลง นน.สุทธิ 17.6 กก. ตราหัววัว	ลัง	517.76

สำเนาถูกต้อง

(นายเทพวิรัตน์ แสงเพชร)

นายช่างโบราณชำนาญงาน รักษาการแทน

ผู้อำนวยการกองช่าง

154	ตะปุดอกไม้ ขนาด 1 1/2 นิ้ว บรรจุลัง นน.สุทธิ 17.6 กก. ตรามือ	ลัง	568.22
155	ตะปุดอกไม้ ขนาด 2 นิ้ว บรรจุลัง นน.สุทธิ 17.6 กก. ตรามือ	ลัง	548.60
156	ตะปุดอกไม้ ขนาด 1 นิ้ว ตรามือ	กก.	74.77
157	ตะปุดอกไม้ ขนาด 2 นิ้ว ตรามือ	กก.	65.42
158	ตะปุดอกไม้ ขนาด 3 นิ้ว ตรามือ	กก.	56.07
159	ตะปุดอกไม้ ขนาด 1 1/2 นิ้ว ตรามือ	กก.	65.42
160	ตะปุดอกไม้ ชนิดพอม ขนาด 3 นิ้ว ตรามือ	กก.	42.99
161	ตะปุดอกคอนกรีต ขนาด 3" - 4"	กก.	82.95
162	ตะปุดอกสังกะสี ขนาด 1 3/4" เบอร์ 13 ตราหัววัว	กล่อง	46.73
163	ตะปุดอกสังกะสี ขนาด 1 3/4" เบอร์ 13	กก.	74.77
164	ตะปูเกลียว ขนาด 3"	ตัว	2.80
165	ตะปูเกลียว ขนาด 4"	ตัว	3.74
166	ขอยึดกระเบื้อง ขนาด 6"	อัน	3.74
167	บานพับหน้าต่างเหล็กเคลือบสังกะสี ปรับมุม ขนาด 10 นิ้ว ตราใบไม้แดง	ชุด	51.40
168	บานพับหน้าต่างเหล็กเคลือบสังกะสี ปรับมุม ขนาด 12 นิ้ว ตราใบไม้แดง	ชุด	60.75
169	บานพับเหล็ก มีในลอนคันระหว่างข้อ หน้า 2 มม. ขนาด 4 x 3 นิ้ว	อัน	157.94
170	บานพับหน้าต่างเหล็กเคลือบสังกะสี ปรับมุม ขนาด 10 นิ้ว	ชุด	74.77
171	บานพับหน้าต่างเหล็กเคลือบสังกะสี ปรับมุม ขนาด 12 นิ้ว	ชุด	70.09
172	บานพับหน้าต่างเหล็กเคลือบสังกะสี ปรับมุม ขนาด 10 นิ้ว ตราใบไม้เขียว	ชุด	51.40
173	บานพับหน้าต่างเหล็กเคลือบสังกะสี ปรับมุม ขนาด 12 นิ้ว ตราใบไม้เขียว	ชุด	60.75
174	กลอนอลูมิเนียม ขนาด 6 นิ้ว	อัน	44.86
175	กลอนทองเหลือง ขนาด 6 นิ้ว	อัน	100.47
176	ปูนซีเมนต์ปอร์ตแลนด์ ปูนถุง ประเภท 1 ตราช้าง	ตัน	2,847.35
177	ปูนซีเมนต์ปอร์ตแลนด์ ปูนถุง ประเภท 1 บรรจุ 50 กก./ถุง ตราทิฟไอ (แดง)	ตัน	2,897.20
178	ปูนซีเมนต์ปอร์ตแลนด์ ปูนถุง ประเภท 1 บรรจุ 50 กก./ถุง ตราทิฟไอ 299	ตัน	2,878.50
179	ปูนซีเมนต์ไฮดรอลิก ปูนถุง บรรจุ 50 กก./ถุง ตราช้าง SCG สูตรไฮบริด	ตัน	2,859.81
180	ปูนซีเมนต์ไฮดรอลิก ปูนถุง บรรจุ 50 กก./ถุง ตรา อินทรีเพชรพลัส	ตัน	2,560.75
181	ปูนซีเมนต์ไฮดรอลิก ปูนถุง บรรจุ 50 กก./ถุง ตรา ทิฟไอ ปูนแดง 299	ตัน	2,897.20
182	ปูนซีเมนต์ผสม ปูนถุง บรรจุ 50 กก./ถุง ตราเสือ	ตัน	2,728.97
183	ปูนซีเมนต์ผสม ปูนถุง บรรจุ 50 กก./ถุง ตราทิฟไอ (เขียว)	ตัน	2,560.75
184	น้ำยาประสานท่อพีวีซี ชนิดธรรมดา ขนาด 500 กรัม ตราท่อน้ำไทย	กระป๋อง	232.71
185	ฟลันโค้ท เบอร์ 3 ขนาด 3.5 กก. ตราเซลล์	กระป๋อง	376.17
186	น้ำยาประสานท่อพีวีซี ชนิดธรรมดา ขนาด 250 กรัม ตราท่อน้ำไทย	กระป๋อง	137.76
187	ซิลิโคน ชนิดใส ใช้กับงานกระจก	หลอด	103.97
188	น้ำยากันซึม บรรจุกะป๋อง 5 ลิตร ตราช้าง 3 เคียร์	กระป๋อง	116.82
189	ปูนขาว บรรจุ 10 กก./ถุง	ถุง	93.46
190	ปูนขาว บรรจุ 5 กก./ถุง	ถุง	46.73
191	ปูนขาว บรรจุ 25 กก./ถุง	ถุง	140.19
192	ปูนขาว บรรจุ 1 กก./ถุง	ถุง	9.35
193	ทรายหยาบ ราคาทำทราย	ลบ.ม.	373.83

สำเนาถูกต้อง

(นายเทพนิรภัทร แสงเพชร)

นายช่างโยธาชำนาญงาน รักษาการ

ผู้อำนวยการกองช่าง

194	ทรายถมที่	ลบ.ม.	373.83
195	ก๊อกน้ำทองเหลือง ขนาด 1/2 นิ้ว ตราซันวา	อัน	113.71
196	ก๊อกน้ำบอลสนาม ขนาด 1/2 นิ้ว	อัน	112.15
197	ก๊อกน้ำบอลสนาม ขนาด 1/2 นิ้ว	อัน	157.94
198	ก๊อกน้ำบอลสนาม ขนาด 1/2 นิ้ว ตราซันวา	อัน	135.52
199	ถังซีเมนต์สำเร็จรูป กลวง สูง 40 ซม. ตก. 100 ซม.	อัน	280.37
200	ถังซีเมนต์สำเร็จรูป กลวง สูง 50 ซม. ตก. 80 ซม.	อัน	186.92
201	ฝาถังซีเมนต์สำเร็จรูป ตก. 80 ซม.	อัน	186.92
202	ฝาถังซีเมนต์สำเร็จรูป ตก. 100 ซม.	อัน	233.64
203	ถังเก็บน้ำไฟเบอร์กลาส แบบลายเส้น ขนาด 1000 ลิตร ตรา พี พี	ใบ	3,542.06
204	โถส้วมรวมคาน้ำยอง ไม่มีฐาน แบบราดน้ำ เคลือบขาว ตราอเมริกันแสตนดาร์ด รุ่น TF-100	ชิ้น	803.74
205	โถส้วมชักโครกนั่งราบ มีถังพักน้ำ เคลือบขาว ตราอเมริกันแสตนดาร์ด รุ่น TF-2186	ชุด	2,004.67
206	ที่ปัสสาวะเซรามิกชาย ชนิดแขวนผนัง เคลือบขาว ตราคอตโต้ รุ่น C 307	ชิ้น	1,280.38
207	อ่างล้างหน้าเซรามิก ชนิดแขวนผนัง เคลือบขาว ตราอเมริกันแสตนดาร์ด รุ่น TF- 911	ชิ้น	495.33
208	อ่างล้างหน้าเซรามิก ชนิดแขวนผนัง เคลือบขาว ตราคอตโต้ รุ่น C 005	ชิ้น	1,002.34
209	อ่างล้างหน้าเซรามิก ชนิดแขวนผนัง เคลือบขาว ตราคอตโต้ รุ่น C 002	ชิ้น	564.95
210	ที่วางสบู่เซรามิก ชนิดฝังผนัง เคลือบขาว ตราคอตโต้ รุ่น C 805	ชิ้น	233.64
211	ที่ใส่กระดาษชำระเซรามิก ชนิดฝังผนัง เคลือบขาว ขนาด 6 x 6 นิ้ว ตราคอตโต้ รุ่น C 814	ชิ้น	233.64
212	ราวมือจับกันลื่นสแตนเลส ผิวซาติน 50 ซม. (รุ่น GB-6327-2/50) ตรา WATSON	ชิ้น	686.92

* หมายถึงราคา Price List


หมายเหตุ : ผู้มีหน้าที่ใช้ราคาต้องเข้ามาติดตามราคาอย่างต่อเนื่อง เนื่องจากอาจมีการปรับปรุงราคาที่เผยแพร่แล้ว

สำเนาถูกต้อง



(นายเทพนิรันดร์ แสงเพชร)

 นายช่างโยธาชำนาญงาน รักษาการการแพทย์
 ผู้อำนวยการกองช่าง

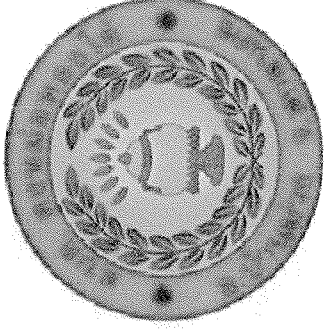

โครงการขยายไหล่ทาง คสล. สายไปบ้านเหล่าฝักไ้ (ต่อจากเดิม)
บ้านดงหม้อทอง หมู่ที่ 2

แบบเลขที่ 13/2567

องค์การบริหารส่วนตำบลดงหม้อทองใต้



อำเภอบ้านม่วง จังหวัดสกลนคร

สำเนาถูกต้อง

(นายเทพนิรันดร์ แสงเพชร)

นายช่างโยธาชำนาญงาน รักษาการแทน
ผู้อำนวยการกองช่าง

อำเภอบ้านม่วง จังหวัดสกลนคร

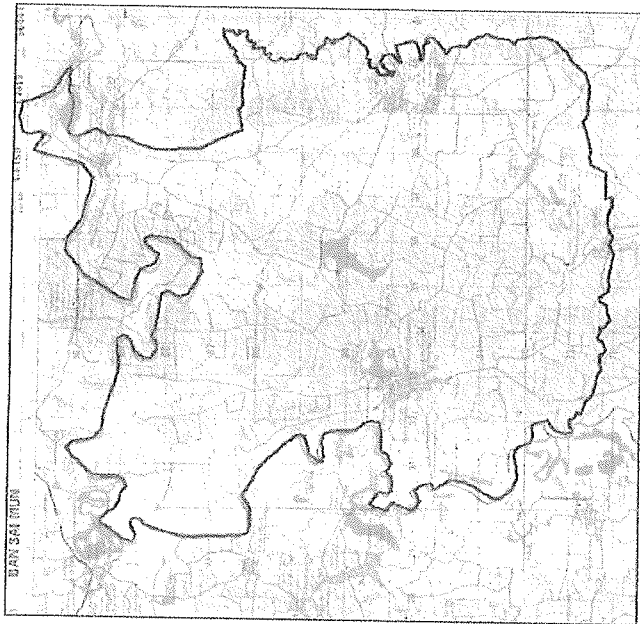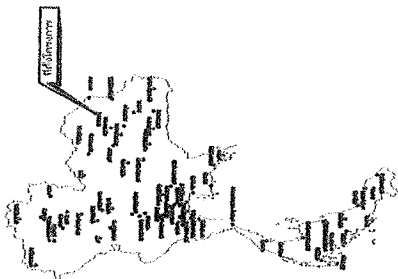

แผนที่มาตราส่วน

- เส้นเขตแดน
- ทางหลวงแผ่นดิน (ถนนหลวง)
- ทางหลวงชนบท (ถนนท้องถิ่น)
- แม่น้ำ , คลอง
- หนองน้ำ , บึง
- หมู่บ้าน
- วัด , อุโบสถ , โรงเรียน
- สิ่งปลูกสร้าง , ต้นไม้



สำเนาถูกต้อง



ผู้อำนวยการกองช่าง




ทิศเหนือ

โครงการขยายไหล่ทางถนน คสล.สายไปบ้านเหล่าฝักไ้ (ต่อจากเดิม) บ้านดงหม้อทอง หมู่ที่ 2
ปริมาณงาน ขนาดกว้าง 1.20 ม. ยาว 347.00 ม. หน้า 0.15 ม.
หรือพื้นที่ดำเนินการ ต้องไม่น้อยกว่า 416.40 ตร.ม.

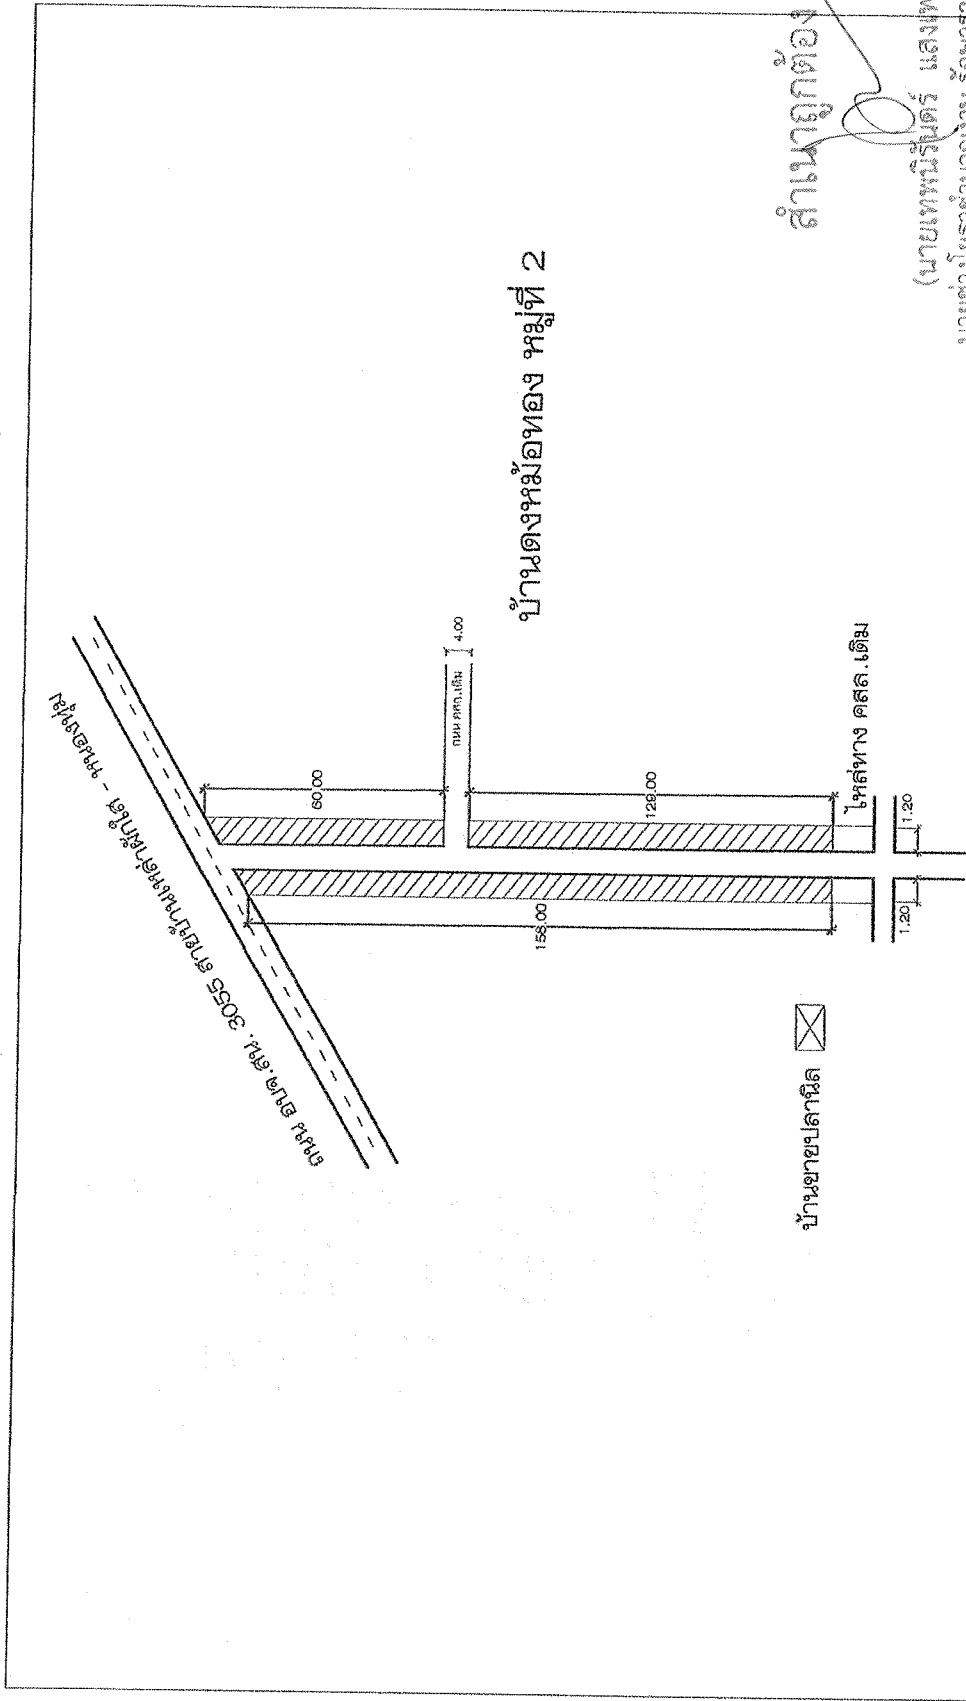

หมายเหตุ

แผนผังแสดงที่ตั้งโครงการพอสังเขป

Not to Scale

องค์การบริหารส่วนตำบลดงหม้อทองได้

โครงการ

ขยายไหล่ทาง คสล. สายไปบ้านเหล่าฝักไ้ (ต่อจากเดิม)
บ้านดงหม้อทอง หมู่ที่ 2

สำรวจ :

ตรวจสอบ :

เห็นชอบ :

วันเดือน/ปี :

เขียนแบบ :

เห็นชอบ :

ตำแหน่ง ผู้อำนวยการกองช่าง


แบบเลขที่ : 132567

แผ่นที่ : 02/05


10.00

10.00

เหล็กตะแกรง WIRE MESH Ø 4 มม.

— วัสดุขยายหยอตร้อง

— CONTRACTION JOINT

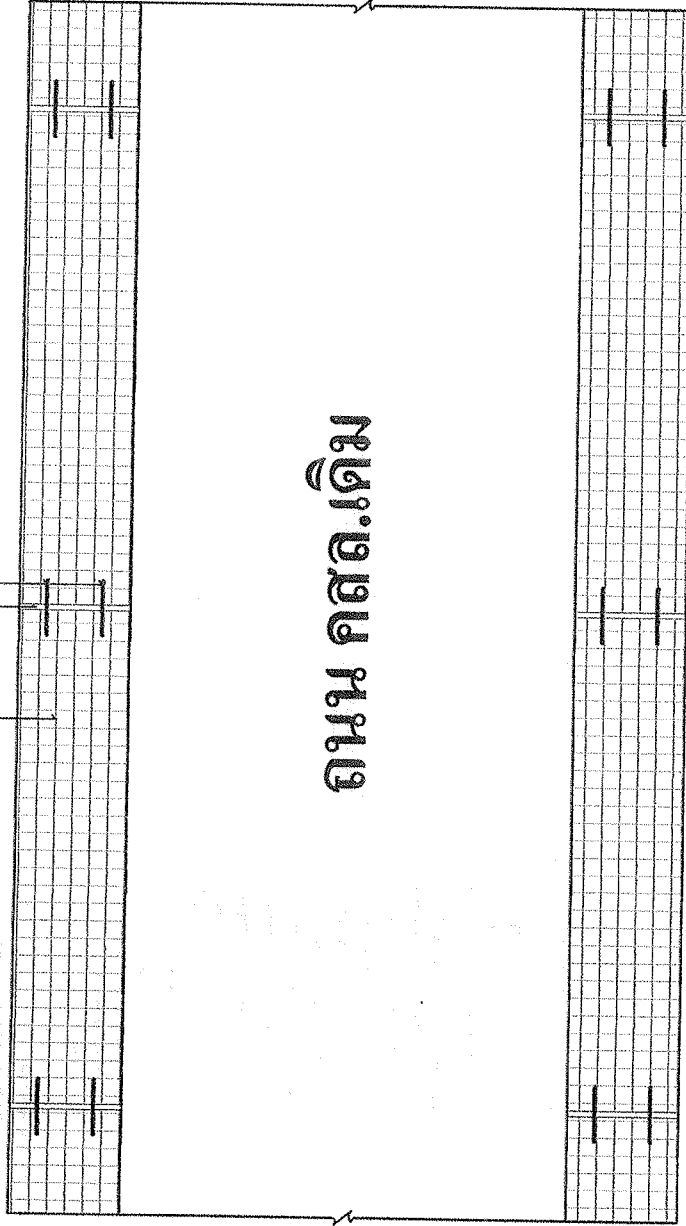

ถนน คสล.เดิม

1.20


สำเนาถูกต้อง

แปลนการวางตะแกรงเหล็ก

Not to scale

(นายแพทย์ปริษฐ์ แสงเพชร)

นายช่างโยธาชำนาญงาน รักษาการการแผน

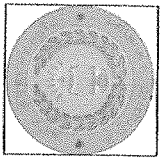

เหล็กตะแกรง WIR MESH ϕ 4 มม.

ทรายหยาบชุ่มน้ำ

ลูกรังเดิม

คอนกรีต

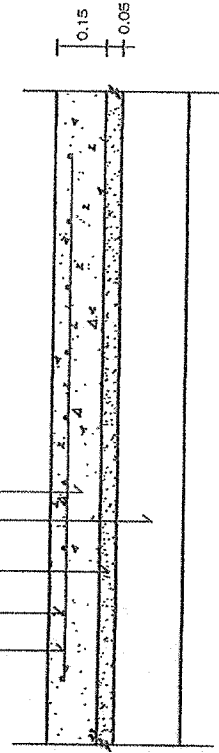


รายละเอียดถนนคอนกรีตเสริมเหล็ก

Not to scale

เหล็ก RB ϕ 15 มม.

อุดด้วยยางหยอดร่อง

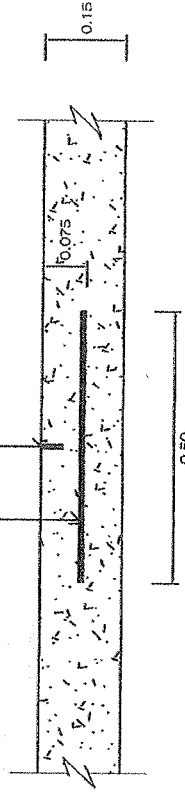

CONTRACTION JOINT

Not to scale

ทุกระยะไม่เกิน 10 ม.


สำเนาถูกต้อง



(นายเทพนิรภัทร์ แสงเพชร)

นายช่างโยธาชำนาญงาน รักษาการการเขียน

ผู้อำนวยการกองช่าง

คัดลอกแบบจากกรมการปกครอง กระทรวงมหาดไทย (แบบเลขที่ ท. 1 - 01)

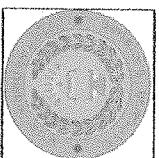	องค์การบริหารส่วนตำบลดงหม้อทองใต้	
	โครงการ	

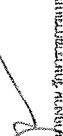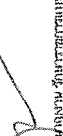วิศวกร :  ตำแหน่ง วิศวกรโยธา	ตรวจสอบ :  ตำแหน่ง วิศวกรโยธา/ช่างการช่าง ตำแหน่ง วิศวกรโยธา	เห็นชอบ :  ตำแหน่ง นายก อบต.ดงหม้อทองใต้



ท่อเหล็กกลวงสี่เหลี่ยมจัตุรัส ขนาด 1" x 1" หนา 1.20 มม.
เชื่อมติดเหล็กหนา 1/8"

แผ่นเหล็ก หนา 1/32"

ท่อเหล็กกลวงกลม ขนาดเส้นผ่านศูนย์กลาง 2" หนา 2 มม.


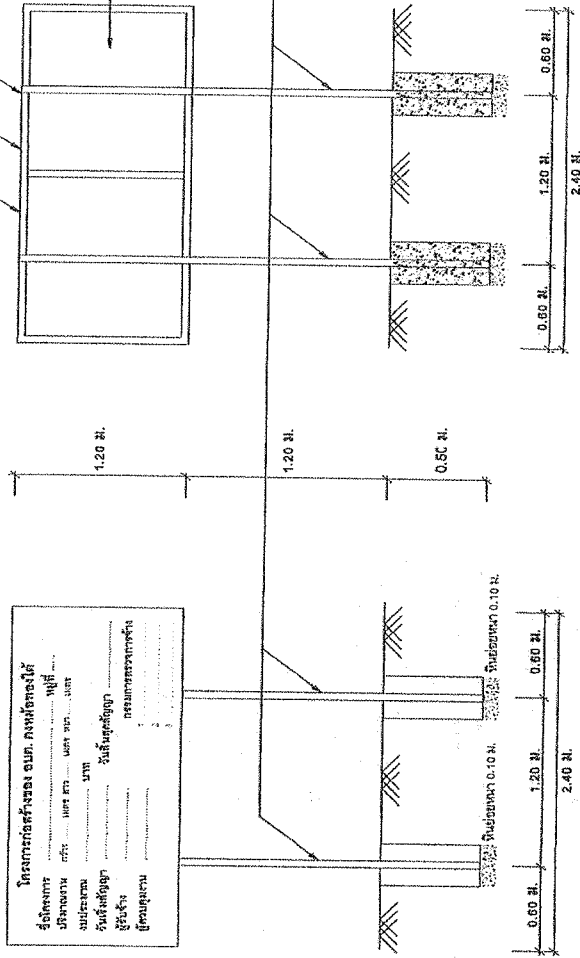


รูปด้านหน้า 1 : 50

รูปด้านหลัง 1 : 50

รายการประกอบแบบ

1. เสาและทึ้นป้ายทาสีเขียวทึบสองด้านให้สีน้ำมัน
2. ตัวหนังสือสีขาว
3. ขนาดตัวหนังสือ กำหนดตามความเหมาะสมใช้ข้อความกำหนดแบบ
4. แผ่นเหล็ก ขนาด กว้าง 1.20 เมตร ยาว 2.40 ม. หนา 1/32"
5. จุดก่อสร้างป้ายกำหนดตามความเหมาะสม ให้สามารถมองเห็นได้ชัด

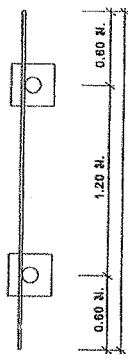

แปลน 1 : 50

สำเนาถูกต้อง

(นายเพชรินทร์ แสงเพชร)

นายช่างโยธาชำนาญงาน รักษาการการแทน

ผู้อำนวยการกองช่าง

	องค์การบริหารส่วนตำบลดงหม้อทองใต้	
	โครงการ	


วันเดือน ปี :
 13/2567
 หน้า : 05/05