

สรุปผลการประมาณราคาก่อสร้าง

องค์การบริหารส่วนตำบลดงหม้อทองใต้ อำเภอบ้านม่วง จังหวัดสกลนคร กรมส่งเสริมการปกครองส่วนท้องถิ่น กระทรวงมหาดไทย

โครงการ	ก่อสร้างรั้ว คสล. และหอพระ ภายในที่ทำการ อบต.ดงหม้อทองใต้
สถานที่ก่อสร้าง	ภายในที่ทำการ อบต.ดงหม้อทองใต้ บ้านวังน้ำขาว หมู่ที่ 3 ตำบลดงหม้อทองใต้ อำเภอบ้านม่วง จังหวัดสกลนคร
ปริมาณงาน	ขนาด รั้ว คสล. ขนาด สูง 1.50 เมตร ยาว 107.00 เมตร และหอพระ ขนาด 2.00 x 2.00 เมตร
แบบเลขที่	20/2568

ประมาณราคาตามแบบ ปร.4 จำนวน 2 แผ่น

ประมาณราคาเมื่อวันที่ 2 เดือน กรกฎาคม พ.ศ. 2568

ลำดับ	รายการ	ค่าวัสดุและค่าแรงงาน รวมเป็นเงิน(บาท)	Factor F	ค่าก่อสร้างทั้งหมด รวมเป็นเงิน(บาท)	หมายเหตุ
1	ประเภทงานอาคาร	394,402.45	1.3091	516,312.25	
2	งานป้ายโครงการ (พร้อมติดตั้งป้ายโครงการ จำนวน 1 ป้าย)				
	เงื่อนไข				
	เงินล่วงหน้าจ่าย.....0.....%				
	เงินประกันผลงานหัก.....0.....%				
	ดอกเบี้ยเงินกู้.....7.....%				
	ภาษีมูลค่าเพิ่ม.....7.....%				
	ราคาพาณิชย์จังหวัดสกลนคร เดือน พ.ค. 68 ,จังหวัดบึงกาฬ เดือน พ.ค. 68				
	และสืบราคาจากท้องที่ก่อสร้างและใกล้เคียง				
สรุป	รวมค่าก่อสร้างเป็นเงินทั้งสิ้น			516,312.25	
	คิดเป็นเงินค่าก่อสร้างประมาณ			500,000.00	
ตัวอักษร	(ห้าแสนบาทถ้วน)				

คณะกรรมการกำหนดราคากลาง

(ลงชื่อ).....ประธานกรรมการกำหนดราคากลาง

(นายพันธุ์ ศรีแพงมล)

ตำแหน่ง ผู้อำนวยการกองการศึกษา ศาสนาและวัฒนธรรม

(ลงชื่อ).....กรรมการกำหนดราคากลาง

(นายฉัตรชัย ธงอาษา)

ตำแหน่ง นายช่างสำรวจชำนาญงาน

(ลงชื่อ).....กรรมการกำหนดราคากลาง

(นายเทพนิรันดร์ แสงเพชร)

ตำแหน่ง นายช่างโยธาชำนานูงาน

สำเนาถูกต้อง

(นายเทพนิรันดร์ แสงเพชร)

นายช่างโยธาชำนานูงาน รักษาการแทน

ผู้อำนวยการกองช่าง

แบบแสดงรายการ ปริมาณงาน และราคา

โครงการ ก่อสร้างรั้ว คสล. และหอพระ ภายในที่ทำการ อบต.ตงหม้อทองใต้

สถานที่ก่อสร้าง ภายในที่ทำการ อบต.ตงหม้อทองใต้ บ้านวังน้ำขาว หมู่ที่ 3 ตำบลตงหม้อทองใต้ อำเภอบ้านม่วง จังหวัดสกลนคร

ปริมาณงาน ขนาด รั้ว คสล. ขนาด สูง 1.50 เมตร ยาว 107.00 เมตร และหอพระ ขนาด 2.00 x 2.00 เมตร

ประมาณราคาโดย กองช่าง องค์การบริหารส่วนตำบลตงหม้อทองใต้ อำเภอบ้านม่วง จังหวัดสกลนคร กรมส่งเสริมการปกครองส่วนท้องถิ่น กระทรวงมหาดไทย

ประมาณการเมื่อวันที่ 2 เดือน กรกฎาคม พ.ศ. 2568

ลำดับ	รายการ	จำนวน	หน่วย	ราคาวัสดุของ		ค่าแรงงาน		ค่าวัสดุและ แรงงาน	หมายเหตุ
				ราคา/หน่วย	รวม	ราคา/หน่วย	รวม		
	1.งานรั้ว คสล. ขนาด สูง 1.50 เมตร ยาว 107.00 เมตร								
1	งานวิศวกรรมโครงสร้าง								
1.1	งานโครงสร้าง								
	- ขุดหลุมฐานรากและถมดิน	7.70	ลบ.ม.	-	-	168.00	1,293.60	1,293.60	
	- ทราดยาบรองพื้น	1.00	ลบ.ม.	327.00	327.00	112.00	112.00	439.00	
	- คอนกรีตหยาบ	0.80	ลบ.ม.	1,710.28	1,368.22	426.00	340.80	1,709.02	
	- เสาล้ำรูป ร.ค.ค. ขนาด 0.15 x 2.30 เมตร (เหล็กกลมเส้น 4-D8 12 มม.)	43.00	ต้น	575.00	24,725.00	0.00	-	24,725.00	
	- คอนกรีตโครงสร้าง 240 กก./ตร.ม.	10.00	ลบ.ม.	1,803.74	18,037.40	419.00	4,190.00	22,227.40	
	- เหล็กเส้นกลมผิวเรียบ ขนาด ศก. 6 มม. (SR 24)	174.00	กก.	22.31	3,881.94	4.40	765.60	4,647.54	
	- เหล็กเส้นกลมผิวเรียบ ขนาด ศก. 9 มม. (SR 24)	530.00	กก.	21.79	11,548.70	4.40	2,332.00	13,880.70	
	- ลวดผูกเหล็ก เบอร์ 18	20.00	กก.	27.96	559.20	-	-	559.20	
	- งานไม้แบบ	1.00	งาน	1,000.00	1,000.00	-	-	1,000.00	
	รวม							70,481.46	
1.2	งานโครงสร้างเหล็ก								
	- เหล็กกล่อง กัลวาไนซ์ ขนาด 1 x 1 นิ้วหนา 1.8 มม. ยาว 6.00 ม.	123.00	ฟ่อน	240.00	29,520.00	73.00	8,979.00	38,499.00	
	- เหล็กแบน ขนาด 1 นิ้วหนา 3.0 มม. ยาว 6.00 ม.	18.00	ฟ่อน	140.00	2,520.00	35.00	630.00	3,150.00	
	รวม							41,649.00	
2	งานสถาปัตยกรรม								
2.1	งานผนังและตกแต่งผนัง								
	- ผนังก่ออิฐถือปูน ขนาด 19 x 39 x 7 ซม.	40.20	ตร.ม.	176.00	7,075.20	69.00	2,773.80	9,849.00	
	- ผนังเสาฉาบปูนเรียบ	110.60	ตร.ม.	58.00	6,414.80	87.00	9,622.20	16,037.00	
	รวม							25,886.00	
2.2	งานทาสี								
	- ทาสีน้ำพลาสติก	87.00	ตร.ม.	50.00	4,350.00	34.00	2,958.00	7,308.00	
	- ทาสีน้ำมัน (โครงสร้างเหล็ก)	80.00	ตร.ม.	60.00	4,800.00	38.00	3,040.00	7,840.00	
	รวม							15,148.00	
	รวม 1							153,164.46	
	2.งานหอพระ ขนาด 2.00 x 2.00 เมตร								
1	งานวิศวกรรมโครงสร้าง								
1.1	งานโครงสร้าง								
	- ปรับพื้นที่และวางผังบริเวณก่อสร้าง	1.00	งาน	1,000.00	1,000.00	-	-	1,000.00	
	- ดินลูกรังถมปรับระดับ	32.00	ลบ.ม.	77.00	2,464.00	112.00	3,584.00	6,048.00	
	- ขุดหลุมฐานรากและถมดิน	11.00	ลบ.ม.	-	-	168.00	1,848.00	1,848.00	
	- ทราดยาบรองพื้น	2.00	ลบ.ม.	327.00	654.00	112.00	224.00	878.00	
	- คอนกรีตหยาบ	0.55	ลบ.ม.	1,710.28	940.65	426.00	234.30	1,174.95	
	- คอนกรีตโครงสร้าง 240 กก./ตร.ม.	6.00	ลบ.ม.	1,803.74	10,822.44	419.00	2,514.00	13,336.44	
	- เหล็กเส้นกลมผิวเรียบ ขนาด ศก. 6 มม. (SR 24)	103.00	กก.	22.31	2,297.93	4.40	453.20	2,751.13	
	- เหล็กเส้นกลมผิวเรียบ ขนาด ศก. 9 มม. (SR 24)	50.00	กก.	21.79	1,089.50	4.40	220.00	1,309.50	
	- เหล็กเส้นกลมผิวเรียบ ขนาด ศก. 12 มม. (SD 30)	105.00	กก.	20.94	2,198.70	3.60	378.00	2,576.70	
	- เหล็กตะแกรง Wire mesh ขนาด ศก. 4 มม. @ 0.20 ม.ม.	23.50	ตร.ม.	29.91	702.89	5.00	117.50	820.39	
	- ลวดผูกเหล็ก เบอร์ 18	8.00	กก.	27.96	223.68	-	-	223.68	
	- งานไม้แบบ	1.00	งาน	1,500.00	1,500.00	-	-	1,500.00	
	รวม							33,466.79	
1.2	งานโครงสร้างหลังคา								
	- เหล็กตัวซี ขนาด 150 x 50 x 20 มม. หนา 3.2 มม. ยาว 6 เมตร (น้ำหนัก 40.30 กก.)	4.00	ฟ่อน	1,364.00	5,456.00	403.00	1,612.00	7,068.00	
	- เหล็กตัวซี ขนาด 100 x 50 x 20 มม. หนา 2.3 มม. ยาว 6 เมตร (น้ำหนัก 23.50 กก.)	4.00	ฟ่อน	498.00	1,992.00	235.00	940.00	2,932.00	
	- เหล็กกล่อง ขนาด 1 1/2 นิ้ว x 1 1/2 นิ้ว หนา 2.0 มม. ยาว 6 ม. (น้ำหนัก 13.00 กก.)	15.00	ฟ่อน	343.00	5,145.00	130.00	1,950.00	7,095.00	
	- เหล็กแผ่นทอลท กัลวาไนซ์ ขนาด 6" x 6" หนา 9 มม.	4.00	แผ่น	129.00	516.00	50.00	200.00	716.00	รวมลาดเชื่อมแล้ว
	รวม							17,811.00	
2	งานสถาปัตยกรรม								
2.1	งานหลังคา								
	- กระเบื้องดินเผา เกล็ดปลา ขนาด 1 X 14 X 25 ซม. (ระยะห่าง ระยะแนบ 12 ซม.)	13.60	ตร.ม.	500.00	6,800.00	80.00	1,088.00	7,888.00	
	- ครอบคันทันปูนบนหลังคาบ้านชั้นเดียวเรียบทาสี	6.00	ม.	580.00	3,480.00	260.00	1,560.00	5,040.00	
	- เสาปูนกลมไม้เนื้อแข็งหนา 2 นิ้ว ทาสีฉอมไม้	2.00	ชุด	5,000.00	10,000.00	2,000.00	4,000.00	14,000.00	
	- เสาปูนกลมไม้เนื้อแข็ง ขนาด 5 นิ้ว	14.40	ม.	400.00	5,760.00	45.00	648.00	6,408.00	
	- ชิดลองไม้เนื้อแข็ง ขนาด 5 นิ้ว	14.40	ม.	200.00	2,880.00	10.00	144.00	3,024.00	
	- สกรูยิงเมทัลชีท ขนาด 14 x 48 มม. (กึ่งตึง 25 ตัว)	4.00	กล่อง	42.00	168.00	-	-	168.00	
	รวม							36,528.00	
2.2	งานพื้น								
	- พ 1 พื้น คสล. ใ้กับด้วยกระเบื้องแกรนิตโต้ ผิวขัดเรียบ ขนาด 24" x 24"	20.25	ตร.ม.	450.00	9,112.50	222.00	4,495.50	13,608.00	


(นายเทพพนรัตน์ แสงเพชร)

นายช่างโยธาชำนาญงาน รักษาการหัวหน้า

ผู้อำนวยการกองช่าง

	- พ 2 พื้น คสล. ปูทับด้วยกระเบื้องแกรนิตโต้ ผิวชนิดเรียบ ขนาด 12" x 12"	3.30	ตร.ม.	350.00	1,155.00	184.00	607.20	1,762.20	
	รวม							15,370.20	
2.3	งานผนังและตกแต่งผนัง								
	- ผนังก่ออิฐบล็อก ขนาด 19 x 39 x 7 ซม.	21.00	ตร.ม.	176.00	3,696.00	84.00	1,764.00	5,460.00	
	- ผนังเสา, คาน ฉาบปูนเรียบ	42.00	ตร.ม.	58.00	2,436.00	87.00	3,654.00	6,090.00	
	- ปิดฉาบด้วยแผ่นไฟเบอร์ซีเมนต์แผ่นเรียบ ขนาด 1.20 x 240 ซม.หนา 4 มม. โครงคร่าวเหล็กชุบสังกะสี	3.00	ตร.ม.	242.00	726.00	89.00	267.00	993.00	
	- บัวผนังปูนปั้น ขนาด 4 นิ้ว	24.40	ม.	60.00	1,464.00	60.00	1,464.00	2,928.00	
	- หัวเสาปูนปั้น	20.40	ม.	120.00	2,448.00	60.00	1,224.00	3,672.00	
	- หัวเสาผนังปูนปั้น	11.00	ตัน	500.00	5,500.00	120.00	1,320.00	6,820.00	
	- ผนังฉาบโป๊วเรียบทาสีทอง ชนิดมีกากในผิว	4.00	ตร.ม.	700.00	2,800.00	60.00	240.00	3,040.00	
	รวม	4.80	ตร.ม.	300.00	1,440.00	100.00	480.00	1,920.00	
2.4	งานฝ้าเพดาน							30,923.00	
	- ฝ้าเพดานไม้ระแนง หน้า 3 นิ้ว CONWOOD ขนาด 7.5 x 305 x 1.1 ซม. โครงคร่าวเหล็กชุบสังกะสี	12.96	ตร.ม.	250.00	3,240.00	75.00	972.00	4,212.00	
	รวม							4,212.00	
2.5	งานประตูหน้าต่าง								
	- ประตูบานสไลด์ ขนาด 1.80 x 2.60 ม. วงกบ, กรอบบานอลูมิเนียมสีเงินขาว กระงะเหล็ก หนา 5 มม.	1.00	ชุด	16,000.00	16,000.00	-	-	16,000.00	
	- หน้าต่างบานเปิดตาย ขนาด 1.80 x 2.60 ม. วงกบ, กรอบบานอลูมิเนียมสีเงินขาว กระงะเหล็ก หนา 5 มม.	2.00	ชุด	20,000.00	40,000.00	-	-	40,000.00	
	รวม							56,000.00	
2.6	งานทาสี								
	- ทาสีน้ำพลาสติก	72.00	ตร.ม.	50.00	3,600.00	34.00	2,448.00	6,048.00	
	รวม							6,048.00	
3	งานระบบไฟฟ้า								
	- ตู้ควบคุมไฟฟ้า ขนาด 63A จำนวน 4 ช่อง	1.00	ชุด	1,500.00	1,500.00	500.00	500.00	2,000.00	
	- ชุดโคมไฟดาวไลท์ หน้ากลม หลอด LED ขนาดไม่น้อยกว่า 400 W	4.00	ชุด	300.00	1,200.00	115.00	460.00	1,660.00	
	- สวิตช์ ปิด - เปิด (บล็อกลอย)	1.00	ชุด	60.00	60.00	80.00	80.00	140.00	
	- เต้ารับไฟฟ้า (บล็อกลอย)	1.00	ชุด	80.00	80.00	90.00	90.00	170.00	
	- สายไฟฟ้า VAF ขนาด 2X2.5 ตร.มม. ยาว 100 เมตร	0.50	ม้วน	2,218.00	1,109.00	1,600.00	800.00	1,909.00	
	- งานอุปกรณ์ติดตั้ง และเดินท่อร้อยสายไฟ	1.00	งาน	1,000.00	1,000.00	-	-	1,000.00	
	รวม							6,879.00	
4	งานอื่นๆ								
	- พระพุทธรูปปางประทานพร เนื้อทองเหลือง พ้นทอง หน้าตัก 30 นิ้ว	1.00	องค์	27,000.00	27,000.00	-	-	27,000.00	
	- ชุดโต๊ะหินอ่อน 4 ที่นั่ง	2.00	ชุด	3,500.00	7,000.00	-	-	7,000.00	
	รวม							34,000.00	
	รวม 2							241,237.99	
	รวมเป็นเงิน (1 + 2)							394,402.45	
	รวมค่างานค้นพบเป็นเงินทั้งสิ้น							394,402.45	

คณะกรรมการกำหนดราคากลาง

(ลงชื่อ).....ประธานกรรมการกำหนดราคากลาง
(นายพันธุ์ ศรีแพงผล)

ตำแหน่ง ผู้อำนวยการกองการศึกษา ศาสนาและวัฒนธรรม

(ลงชื่อ).....กรรมการกำหนดราคากลาง

(นายฉัตรชัย ธงอาษา)

ตำแหน่ง นายช่างสำรวจชำนาญงาน

(ลงชื่อ).....กรรมการกำหนดราคากลาง

(นายเทพนิรันดร์ แสงเพชร)

ตำแหน่ง นายช่างโยธาชำนาญงาน

สำเนาถูกต้อง

(นายเทพนิรันดร์ แสงเพชร)
นายช่างโยธาชำนาญงาน รักษาการแทน
ผู้อำนวยการกองช่าง

วันที่ดาวน์โหลดไฟล์ 02 กรกฎาคม 2568 11:36:44น.

Page 1

			export		
05	วัสดุท่อ	0501010100500000	ท่อเหล็กกลางสี่เหลี่ยมจัตุรัส ทนทาน 2.0 มม. ขนาด 2" x 2" ยาว 6 เมตร	ท่อน	586.45
05	วัสดุท่อ	0501010100600000	ท่อเหล็กกลางสี่เหลี่ยมจัตุรัส ทนทาน 2.0 มม. ขนาด 3" x 3" ยาว 6 เมตร	ท่อน	850.47
05	วัสดุท่อ	0501010100700000	ท่อเหล็กกลางสี่เหลี่ยมจัตุรัส ทนทาน 2.0 มม. ขนาด 4" x 4" ยาว 6 เมตร	ท่อน	1,571.96
05	วัสดุท่อ	0501010101100000	ท่อเหล็กกลางสี่เหลี่ยมจัตุรัส ทนทาน 1.2 มม. ขนาด 1 1/2" x 1 1/2" ยาว 6 เมตร	ท่อน	186.92
05	วัสดุท่อ	0502010100100000	ท่อเหล็กกลม ผิวดำ BS-S ทนทาน 2.0 มม. ยาว 6 เมตร สก. 1 นิ้ว	ท่อน	294.39
05	วัสดุท่อ	0503010100100000	ท่อเหล็กเคลือบสังกะสี รวมข้อต่อตรง 1 อัน ประเภท BS-M ยาว 6 เมตร สก. 1/2 นิ้ว	ท่อน	224.30
05	วัสดุท่อ	0503010100200000	ท่อเหล็กเคลือบสังกะสี รวมข้อต่อตรง 1 อัน ประเภท BS-M ยาว 6 เมตร สก. 3/4 นิ้ว	ท่อน	364.49
05	วัสดุท่อ	0503010100300000	ท่อเหล็กเคลือบสังกะสี รวมข้อต่อตรง 1 อัน ประเภท BS-M ยาว 6 เมตร สก. 1 นิ้ว	ท่อน	364.49
05	วัสดุท่อ	0503010100400000	ท่อเหล็กเคลือบสังกะสี รวมข้อต่อตรง 1 อัน ประเภท BS-M ยาว 6 เมตร สก. 1 1/4 นิ้ว	ท่อน	457.94
05	วัสดุท่อ	0503010100500000	ท่อเหล็กเคลือบสังกะสี รวมข้อต่อตรง 1 อัน ประเภท BS-M ยาว 6 เมตร สก. 1 1/2 นิ้ว	ท่อน	574.77
05	วัสดุท่อ	0503010100600000	ท่อเหล็กเคลือบสังกะสี รวมข้อต่อตรง 1 อัน ประเภท BS-M ยาว 6 เมตร สก. 2 นิ้ว	ท่อน	766.36
05	วัสดุท่อ	0503010100700000	ท่อเหล็กเคลือบสังกะสี รวมข้อต่อตรง 1 อัน ประเภท BS-M ยาว 6 เมตร สก. 2 1/2 นิ้ว	ท่อน	1,121.50
05	วัสดุท่อ	0503010100800000	ท่อเหล็กเคลือบสังกะสี รวมข้อต่อตรง 1 อัน ประเภท BS-M ยาว 6 เมตร สก. 3 นิ้ว	ท่อน	1,359.81
05	วัสดุท่อ	0503010100900000	ท่อเหล็กเคลือบสังกะสี รวมข้อต่อตรง 1 อัน ประเภท BS-M ยาว 6 เมตร สก. 4 นิ้ว	ท่อน	1,967.29
05	วัสดุท่อ	0504010100100000	ข้อต่อตรงเหล็กเคลือบสังกะสี สก. 1/2 นิ้ว	อัน	21.03
05	วัสดุท่อ	0504010100200000	ข้อต่อตรงเหล็กเคลือบสังกะสี สก. 3/4 นิ้ว	อัน	28.04
05	วัสดุท่อ	0504010100300000	ข้อต่อตรงเหล็กเคลือบสังกะสี สก. 1 นิ้ว	อัน	35.05
05	วัสดุท่อ	0504020100100000	ข้อต่อวงเหล็กเคลือบสังกะสี 90 องศา สก. 1/2 นิ้ว	อัน	28.98
05	วัสดุท่อ	0504020100200000	ข้อต่อวงเหล็กเคลือบสังกะสี 90 องศา สก. 3/4 นิ้ว	อัน	32.71
05	วัสดุท่อ	0504020100300000	ข้อต่อวงเหล็กเคลือบสังกะสี 90 องศา สก. 1 นิ้ว	อัน	39.72
05	วัสดุท่อ	0504030100100000	สามทาง 90 องศาเหล็กเคลือบสังกะสี สก. 1/2 นิ้ว	อัน	32.71
05	วัสดุท่อ	0504030100200000	สามทาง 90 องศาเหล็กเคลือบสังกะสี สก. 3/4 นิ้ว	อัน	39.72
05	วัสดุท่อ	0504030100300000	สามทาง 90 องศาเหล็กเคลือบสังกะสี สก. 1 นิ้ว	อัน	53.74
05	วัสดุท่อ	0507040101100000	ข้อต่อท่อ พีวีซี ข้อต่อ 90 องศา สำหรับใช้กับท่อรับแรงดัน เส้นผ่านศูนย์กลาง 3/4" คราซัง	อัน	6.31
05	วัสดุท่อ	0507040101200000	ข้อต่อท่อ พีวีซี ข้อต่อ 90 องศา สำหรับใช้กับท่อรับแรงดัน เส้นผ่านศูนย์กลาง 1" คราซัง	อัน	11.21
05	วัสดุท่อ	0507040102500000	ข้อต่อท่อ พีวีซี ข้อต่อ 90 องศา สำหรับใช้กับท่อรับแรงดัน เส้นผ่านศูนย์กลาง 1 1/4" คราซัง	อัน	19.63
05	วัสดุท่อ	0507040102600000	ข้อต่อท่อ พีวีซี ข้อต่อ 90 องศา สำหรับใช้กับท่อรับแรงดัน เส้นผ่านศูนย์กลาง 1 1/2" คราซัง	อัน	25.23
05	วัสดุท่อ	0507040102700000	ข้อต่อท่อ พีวีซี ข้อต่อ 90 องศา สำหรับใช้กับท่อรับแรงดัน เส้นผ่านศูนย์กลาง 2" คราซัง	อัน	38.32
05	วัสดุท่อ	0507040102800000	ข้อต่อท่อ พีวีซี ข้อต่อ 90 องศา สำหรับใช้กับท่อรับแรงดัน เส้นผ่านศูนย์กลาง 2 1/2" คราซัง	อัน	80.37
06	วัสดุหลอดตาข่าย มุ้งลวด ลวดหนาม	0603010100200000	ลวดหนามเคลือบสังกะสี เบอร์ 14	กก.	36.45
06	วัสดุหลอดตาข่าย มุ้งลวด ลวดหนาม	0604010100100000	ลวดเชื่อมไฟฟ้า เหล็กหนียว อาบสารป้องกันสนิมชนิด (D1) สก. 3.2 มม.	กก.	327.10
06	วัสดุหลอดตาข่าย มุ้งลวด ลวดหนาม	0604010100300000	ลวดเชื่อมไฟฟ้า เหล็กหนียว อาบสารป้องกันสนิมชนิด (D1) สก. 3.2 มม.	กก.	415.89
	วัสดุหลอดตาข่าย มุ้งลวด ลวดหนาม	0604010100400000	ลวดเชื่อมไฟฟ้า เหล็กหนียว อาบสารป้องกันสนิมชนิด (D2) สก. 4.0 มม.	กก.	364.49
08	วัสดุแผ่นซ้อนทับ	0801010100100000	กระเบื้องคอนกรีตมุงหลังคา ซีเมนต์ใยหิน ขนาด 33 x 42 ซม. สีแดง เหนือ อิฐ น้ำตาล คราซัง	แผ่น	15.89
08	วัสดุแผ่นซ้อนทับ	0801010101600000	กระเบื้องคอนกรีตมุงหลังคา ลอนโค้ง คราซัง	แผ่น	14.95
08	วัสดุแผ่นซ้อนทับ	0801010103000000	กระเบื้องคอนกรีตมุงหลังคา คราซัง ลอนโค้ง รุ่น CT GRAN ONDA (สีน้ำตาลฟิสิก)	แผ่น	13.32
08	วัสดุแผ่นซ้อนทับ	0802010100100000	ครอบสันโค้งกระเบื้องคอนกรีต สีแดง เหนือ อิฐ น้ำตาล คราซัง	แผ่น	46.73
08	วัสดุแผ่นซ้อนทับ	0802010100200000	ครอบข้างกระเบื้องคอนกรีต สีแดง เหนือ อิฐ น้ำตาล คราซัง	แผ่น	46.73
08	วัสดุแผ่นซ้อนทับ	0802010100300000	ครอบข้างปิดชายกระเบื้องคอนกรีต สีแดง เหนือ อิฐ น้ำตาล คราซัง	แผ่น	58.41
08	วัสดุแผ่นซ้อนทับ	0802010100400000	ครอบโค้งปิดหัวกระเบื้องคอนกรีต สีแดง เหนือ อิฐ น้ำตาล คราซัง	แผ่น	70.09
08	วัสดุแผ่นซ้อนทับ	0802010101000000	ครอบสันโค้งกระเบื้องคอนกรีตมุงหลังคา คราซัง	แผ่น	43.46
08	วัสดุแผ่นซ้อนทับ	0802010101100000	ครอบข้างกระเบื้องคอนกรีตมุงหลังคา คราซัง	แผ่น	43.93
08	วัสดุแผ่นซ้อนทับ	0802010101200000	ครอบข้างปิดชายกระเบื้องคอนกรีตมุงหลังคา คราซัง	แผ่น	47.20
08	วัสดุแผ่นซ้อนทับ	0802010101300000	ครอบโค้งปิดหัวกระเบื้องคอนกรีตมุงหลังคา คราซัง	แผ่น	55.14
08	วัสดุแผ่นซ้อนทับ	0807010100100000	กระเบื้องลอนคู่ สีเทาซีเมนต์ ขนาด 50 x 120 x 0.5 ซม. คราซัง	แผ่น	42.06
08	วัสดุแผ่นซ้อนทับ	0807010100300000	กระเบื้องลอนคู่ สีแดง เขียว ขนาด 50 x 120 x 0.5 ซม. คราซัง	แผ่น	60.75
08	วัสดุแผ่นซ้อนทับ	0807010100600000	กระเบื้องลอนคู่ สีซีเมนต์ ขนาด 50 x 150 x 0.5 ซม. คราซัง	แผ่น	54.21
08	วัสดุแผ่นซ้อนทับ	0807010100700000	กระเบื้องลอนคู่ สีซีเมนต์ ขนาด 50 x 120 x 0.5 ซม. คราซัง	แผ่น	70.09
08	วัสดุแผ่นซ้อนทับ	0807010100800000	กระเบื้องลอนคู่ สีซีเมนต์ ขนาด 50 x 120 x 0.5 ซม. คราซัง	แผ่น	47.31
08	วัสดุแผ่นซ้อนทับ	0807010101000000	กระเบื้องลอนคู่ สีเทาซีเมนต์ ขนาด 50 x 150 x 0.5 ซม. คราซัง	แผ่น	60.75

สำเนาถูกต้อง

(นายเทพนิรัตน์ แสงเพชร) แผ่น
นายช่างโยธาชำนาญงาน รักษาการฯ
ผู้อำนวยการกองช่าง

			export		
08	วัสดุแผ่นซ้อนทับ	0807010101000000	กระเบื้องลอนคู่ สีแดง เขียว ขนาด 50 x 120 x 0.5 ซม. คราซ้าง*	แผ่น	65.42
08	วัสดุแผ่นซ้อนทับ	0807020100100000	ครอบสันโค้ง สีเทาซีเมนต์ ขนาด 23 x 50 x 0.5 ซม. คราซ้าง	แผ่น	81.78
08	วัสดุแผ่นซ้อนทับ	0807020100200000	ครอบสันโค้ง สีแดง เขียว ขนาด 23 x 50 x 0.5 ซม. คราซ้าง	แผ่น	102.80
08	วัสดุแผ่นซ้อนทับ	0807020200100000	ครอบข้าง สีเทาซีเมนต์ ขนาด 20 x 60 x 0.5 ซม. คราซ้าง	แผ่น	60.75
08	วัสดุแผ่นซ้อนทับ	0807020200200000	ครอบข้าง สีแดง เขียว ขนาด 20 x 60 x 0.5 ซม. คราซ้าง	แผ่น	86.45
09	วัสดุแผ่นแข็ง	0902010100100000	แผ่นไม้ไผ่ค้ำ ขนิกใช้ภายใน เกรด A ขนาด 4' x 8' หนา 4 มม.	แผ่น	327.10
09	วัสดุแผ่นแข็ง	0902010100200000	แผ่นไม้ไผ่ค้ำ ขนิกใช้ภายใน เกรด A ขนาด 4' x 8' หนา 6 มม.	แผ่น	355.14
09	วัสดุแผ่นแข็ง	0902010101700000	แผ่นไม้ไผ่ค้ำ ขนิกภายใน ขนาด 4 x 8 ฟุต หนา 4 มม.	แผ่น	280.37
09	วัสดุแผ่นแข็ง	0902020100300000	แผ่นไม้ไผ่ค้ำ ขนิกใช้ภายนอก ขนาด 4 x 8 ฟุต หนา 6 มม.	แผ่น	355.14
09	วัสดุแผ่นแข็ง	0903020101200000	แผ่นไม้ไผ่ค้ำ ขนิกใช้ภายนอก ชั้น 2/4 ขนาด 4' x 8' หนา 4 มม.	แผ่น	299.07
09	วัสดุแผ่นแข็ง	0906010101300000	แผ่นอิฐขึ้นธรรมชาติ ไม่มีลวดลาย ขนาด 120 x 240 ซม. หนา 9 มม. คราซ้าง	แผ่น	194.70
09	วัสดุแผ่นแข็ง	0906010101900000	แผ่นอิฐขึ้นธรรมชาติ ไม่มีลวดลาย ขนาด 120 x 240 ซม. หนา 9 มม. คราซ้าง	แผ่น	186.92
09	วัสดุแผ่นแข็ง	0906020101200000	แผ่นอิฐขึ้นธรรมชาติ มีลวดลาย ขนาด 120 x 240 ซม. หนา 9 มม. คราซ้าง	แผ่น	233.64
09	วัสดุแผ่นแข็ง	0912010100200000	เหล็กแผ่นเรียบดำ หนา 3 มม. ขนาด 4' x 8' หนัก 70 กก./แผ่น	แผ่น	2,616.82
09	วัสดุแผ่นแข็ง	0912010100300000	เหล็กแผ่นเรียบดำ หนา 6 มม. ขนาด 4' x 8' หนัก 140 กก./แผ่น	แผ่น	3,925.23
09	วัสดุแผ่นแข็ง	0912010100400000	เหล็กแผ่นเรียบดำ หนา 9 มม. ขนาด 4' x 8' หนัก 210 กก./แผ่น	แผ่น	6,485.98
09	วัสดุแผ่นแข็ง	0922010100600000	กระเบื้องแผ่นเรียบ ขนาด 120 x 240 x 0.40 ซม. คราซ้าง	แผ่น	144.86
09	วัสดุแผ่นแข็ง	0922010100700000	กระเบื้องแผ่นเรียบ ขนาด 120 x 240 x 0.60 ซม. คราซ้าง	แผ่น	242.99
10	วัสดุตกแต่งผิว	1004010100500000	กระเบื้องเคลือบปูพื้น ขนิกสีเรียบ ขนาด 8" x 8" คราซ้าง	ตร.ม.	168.22
10	วัสดุตกแต่งผิว	1004010100900000	กระเบื้องเคลือบปูพื้น ขนิกสีเรียบ ขนาด 8" x 8" คราซ้าง	ตร.ม.	168.22
10	วัสดุตกแต่งผิว	1004010201300000	กระเบื้องเคลือบปูพื้น ขนิกลายลาย ขนาด 8" x 8" คราซ้าง	ตร.ม.	172.90
10	วัสดุตกแต่งผิว	1004010201500000	กระเบื้องเคลือบปูพื้น ขนิกลายลาย ขนาด 8" x 8" คราซ้าง	ตร.ม.	144.86
11	วัสดุไม้	1103070102200000	ไม้ยาง ไม้ไผ่ ขนาด 1/2" x 6" ยาว 4 - 4.50 เมตร	ลบ.ฟ.	747.66
11	วัสดุไม้	1103070102400000	ไม้ยาง ไม้ไผ่ ขนาด 1" x 6" ยาว 4 - 4.50 เมตร	ลบ.ฟ.	747.66
11	วัสดุไม้	1103070102500000	ไม้ยาง ไม้ไผ่ ขนาด 1" x 8" ยาว 4 - 4.50 เมตร	ลบ.ฟ.	710.28
11	วัสดุไม้	1103070102700000	ไม้ยาง ไม้ไผ่ ขนาด 1 1/2" x 3" ยาว 4 - 4.50 เมตร	ลบ.ฟ.	672.90
11	วัสดุไม้	1103080101000000	ไม้กระดาน ไม้ไผ่ ขนาด 1" x 6" ยาว 4 - 4.50 เมตร	ลบ.ฟ.	635.51
11	วัสดุไม้	1103080101200000	ไม้กระดาน ไม้ไผ่ ขนาด 1" x 10" ยาว 4 - 4.50 เมตร	ลบ.ฟ.	635.51
12	วัสดุฉนวนผิว	1206010100100000	น้ำฉนวนเคลือบแข็ง ภายใน ขนาด 3.785 ลิตร คราซ้าง	แกลลอน	1,065.42
12	วัสดุฉนวนผิว	1206010100600000	สีฉนวน วัสดุฉนวน ขนิกเงา ภายใน ขนาด 3.785 ลิตร คราซ้าง	แกลลอน	843.46
12	วัสดุฉนวนผิว	1206010102700000	สีฉนวน วัสดุฉนวน ขนิกเงา ภายใน ขนาด 3.785 ลิตร คราซ้าง	แกลลอน	629.91
12	วัสดุฉนวนผิว	1206010102800000	สีฉนวน วัสดุฉนวน ขนิกเงา ภายใน ขนาด 3.785 ลิตร คราซ้าง	แกลลอน	925.23
12	วัสดุฉนวนผิว	1206020100100000	น้ำฉนวนเคลือบแข็ง ภายใน ขนาด 3.785 ลิตร คราซ้าง	แกลลอน	1,214.95
12	วัสดุฉนวนผิว	1206020100400000	น้ำฉนวนเคลือบแข็ง ภายใน ขนาด 3.785 ลิตร คราซ้าง	แกลลอน	747.66
12	วัสดุฉนวนผิว	1209010100300000	หินเบอร์ ขนาด 3.785 ลิตร คราซ้าง	กระป๋อง	560.75
12	วัสดุฉนวนผิว	1209010101500000	หินเบอร์ ขนาด 2.1 ลิตร คราซ้าง	กระป๋อง	186.92
13	วัสดุขัดผิว	1301010100100000	กระดาษทรายขัดไม้ เบอร์ 0 ขนาด 9 x 11 นิ้ว คราซ้าง	โหล	109.91
13	วัสดุขัดผิว	1301010100400000	กระดาษทรายขัดไม้ เบอร์ 3 ขนาด 9 x 11 นิ้ว คราซ้าง	โหล	109.91
14	วัสดุชิ้นส่วนสำเร็จรูป	1411010100800000	บานประตูไม้ไผ่ค้ำ ขนิกใช้ภายใน หนา 3.5 ซม. ขนาด 70 x 200 ซม.	บาน	747.66
14	วัสดุชิ้นส่วนสำเร็จรูป	1411010100900000	บานประตูไม้ไผ่ค้ำ ขนิกใช้ภายใน หนา 3.5 ซม. ขนาด 80 x 200 ซม.	บาน	654.21
14	วัสดุชิ้นส่วนสำเร็จรูป	1411020100100000	บานประตูไม้ไผ่ค้ำ ขนิกใช้ภายใน หนา 3.5 ซม. ขนาด 70 x 200 ซม.	บาน	607.48
14	วัสดุชิ้นส่วนสำเร็จรูป	1411020100200000	บานประตูไม้ไผ่ค้ำ ขนิกใช้ภายใน หนา 3.5 ซม. ขนาด 80 x 200 ซม.	บาน	613.71
14	วัสดุชิ้นส่วนสำเร็จรูป	1411040100200000	บานประตูไม้ไผ่ค้ำ ขนิกใช้ภายใน หนา 3.5 ซม. ขนาด 80 x 200 ซม.	บาน	3,635.51
14	วัสดุชิ้นส่วนสำเร็จรูป	1411050100400000	บานประตูไม้ไผ่ค้ำ ขนิกใช้ภายใน หนา 3.5 ซม. ขนาด 80 x 200 ซม.	บาน	794.39
14	วัสดุชิ้นส่วนสำเร็จรูป	1411050100500000	บานประตูไม้ไผ่ค้ำ ขนิกใช้ภายใน หนา 3.5 ซม. ขนาด 80 x 200 ซม.	บาน	934.58
14	วัสดุชิ้นส่วนสำเร็จรูป	1411050100600000	บานประตูไม้ไผ่ค้ำ ขนิกใช้ภายใน หนา 3.5 ซม. ขนาด 80 x 200 ซม.	บาน	1,121.50
14	วัสดุชิ้นส่วนสำเร็จรูป	1414010100100000	วงกบประตูไม้ไผ่ค้ำ ขนิกใช้ภายใน หนา 3.5 ซม. ขนาด 80 x 200 ซม.	บาน	803.74
14	วัสดุชิ้นส่วนสำเร็จรูป	1414010100200000	วงกบประตูไม้ไผ่ค้ำ ขนิกใช้ภายใน หนา 3.5 ซม. ขนาด 80 x 200 ซม.	บาน	897.20
14	วัสดุชิ้นส่วนสำเร็จรูป	1414010100300000	วงกบประตูไม้ไผ่ค้ำ ขนิกใช้ภายใน หนา 3.5 ซม. ขนาด 80 x 200 ซม.	บาน	934.58

สำเนาถูกต้อง

(นายเพนรินทร์ แสงเพชร)

ผู้อำนวยการกองช่าง

			export		
14	วัสดุชิ้นส่วนสำเร็จรูป	1415010100100000	วงกบหน้าต่างไม้เนื้อแข็ง ไม้มีช่องแสง ขนาด 60 x 110 ซม. ขนาดไม้วงกบ 2" x 4"	ชุด	626.17
14	วัสดุชิ้นส่วนสำเร็จรูป	1416010100100000	นอตหัวกลมสำหรับงานไม้ ขนาดเส้นผ่าศูนย์กลาง 9 มม. ยาว 6 นิ้ว	กก.	41.12
14	วัสดุชิ้นส่วนสำเร็จรูป	1417010100500000	ตะปูตอกไม้ ชนิดกลม ขนาด 3 นิ้ว	กก.	50.23
14	วัสดุชิ้นส่วนสำเร็จรูป	1417010101200000	ตะปูตอกไม้ ขนาด 1 1/2 นิ้ว บรรจุสัง นน.สุทธิ 17.6 กก. คราฟท์วู้	ลัง	864.49
14	วัสดุชิ้นส่วนสำเร็จรูป	1417010101300000	ตะปูตอกไม้ ขนาด 2 นิ้ว บรรจุสัง นน.สุทธิ 17.6 กก. คราฟท์วู้	ลัง	808.41
14	วัสดุชิ้นส่วนสำเร็จรูป	1417010101400000	ตะปูตอกไม้ ขนาด 3 นิ้ว บรรจุสัง นน.สุทธิ 17.6 กก. คราฟท์วู้	ลัง	724.30
14	วัสดุชิ้นส่วนสำเร็จรูป	1417010101500000	ตะปูตอกไม้ ขนาด 4 นิ้ว บรรจุสัง นน.สุทธิ 17.6 กก. คราฟท์วู้	ลัง	714.95
14	วัสดุชิ้นส่วนสำเร็จรูป	1417010101700000	ตะปูตอกไม้ ขนาด 3 นิ้ว บรรจุสัง นน.สุทธิ 17.6 กก. คราฟท์วู้	ลัง	489.72
14	วัสดุชิ้นส่วนสำเร็จรูป	1417010101900000	ตะปูตอกไม้ ขนาด 1 1/2 นิ้ว บรรจุสัง นน.สุทธิ 17.6 กก. คราฟท์วู้	ลัง	565.42
14	วัสดุชิ้นส่วนสำเร็จรูป	1417010102000000	ตะปูตอกไม้ ขนาด 2 นิ้ว บรรจุสัง นน.สุทธิ 17.6 กก. คราฟท์วู้	ลัง	544.86
14	วัสดุชิ้นส่วนสำเร็จรูป	1417010102500000	ตะปูตอกไม้ ขนาด 1 นิ้ว คราฟท์วู้	กก.	74.77
14	วัสดุชิ้นส่วนสำเร็จรูป	1417010102600000	ตะปูตอกไม้ ขนาด 2 นิ้ว คราฟท์วู้	กก.	65.42
14	วัสดุชิ้นส่วนสำเร็จรูป	1417010102700000	ตะปูตอกไม้ ขนาด 3 นิ้ว คราฟท์วู้	กก.	56.07
14	วัสดุชิ้นส่วนสำเร็จรูป	1417010103200000	ตะปูตอกไม้ ขนาด 1 1/2 นิ้ว คราฟท์วู้	กก.	65.42
14	วัสดุชิ้นส่วนสำเร็จรูป	1417010107700000	ตะปูตอกไม้ ชนิดกลม ขนาด 3 นิ้ว คราฟท์วู้	กก.	42.99
14	วัสดุชิ้นส่วนสำเร็จรูป	1417020100200000	ตะปูตอกคอนกรีต ขนาด 3" - 4"	กก.	81.78
14	วัสดุชิ้นส่วนสำเร็จรูป	1417030100200000	ตะปูตอกสังกะสี ขนาด 1 3/4" เบอร์ 13	กก.	74.77
14	วัสดุชิ้นส่วนสำเร็จรูป	1417030100800000	ตะปูตอกสังกะสี ขนาด 1 3/4" เบอร์ 13 คราฟท์วู้	กก.	62.31
14	วัสดุชิ้นส่วนสำเร็จรูป	1417040100100000	ตะปูเกลียว ขนาด 3"	ลัง	2.80
14	วัสดุชิ้นส่วนสำเร็จรูป	1417040100200000	ตะปูเกลียว ขนาด 4"	ลัง	3.74
14	วัสดุชิ้นส่วนสำเร็จรูป	1418020100200000	ขอยึดกระเบื้อง ขนาด 6"	อัน	3.74
14	วัสดุชิ้นส่วนสำเร็จรูป	1419040100200000	บานพับหน้าต่างเหล็กเคลือบสังกะสี ปรับมุม ขนาด 10 นิ้ว คราฟท์วู้	ชุด	51.40
14	วัสดุชิ้นส่วนสำเร็จรูป	1419040100300000	บานพับหน้าต่างเหล็กเคลือบสังกะสี ปรับมุม ขนาด 12 นิ้ว คราฟท์วู้	ชุด	60.75
14	วัสดุชิ้นส่วนสำเร็จรูป	1419040101300000	บานพับเหล็ก มีใบสั่นคันระหว่างข้อ หน้า 2 มม. ขนาด 4 x 3 นิ้ว	อัน	157.94
14	วัสดุชิ้นส่วนสำเร็จรูป	1419040101400000	บานพับหน้าต่างเหล็กเคลือบสังกะสี ปรับมุม ขนาด 10 นิ้ว	ชุด	74.77
14	วัสดุชิ้นส่วนสำเร็จรูป	1419040101500000	บานพับหน้าต่างเหล็กเคลือบสังกะสี ปรับมุม ขนาด 12 นิ้ว	ชุด	70.09
14	วัสดุชิ้นส่วนสำเร็จรูป	1419040102100000	บานพับหน้าต่างเหล็กเคลือบสังกะสี ปรับมุม ขนาด 10 นิ้ว คราฟท์วู้	ชุด	51.40
14	วัสดุชิ้นส่วนสำเร็จรูป	1419040102200000	บานพับหน้าต่างเหล็กเคลือบสังกะสี ปรับมุม ขนาด 12 นิ้ว คราฟท์วู้	ชุด	60.75
14	วัสดุชิ้นส่วนสำเร็จรูป	1419050100400000	กลอนอลูมิเนียม ขนาด 6 นิ้ว	อัน	54.20
14	วัสดุชิ้นส่วนสำเร็จรูป	1419050100500000	กลอนทองเหลือง ขนาด 6 นิ้ว	อัน	100.47
15	วัสดุผลิตภัณฑ์	1501030100100000	ปูนซีเมนต์ปอร์ตแลนด์ ปูนถุง ประเภท 1 คราฟท์วู้	ตัน	2,978.19
15	วัสดุผลิตภัณฑ์	1501030100400000	ปูนซีเมนต์ปอร์ตแลนด์ ปูนถุง ประเภท 1 บรรจุ 50 กก./ถุง คราฟท์วู้ (แดง)	ตัน	2,616.82
15	วัสดุผลิตภัณฑ์	1501030101100000	ปูนซีเมนต์ปอร์ตแลนด์ ปูนถุง ประเภท 1 บรรจุ 50 กก./ถุง คราฟท์วู้ 299	ตัน	2,878.50
15	วัสดุผลิตภัณฑ์	1501030200100000	ปูนซีเมนต์ไฮดรอลิก ปูนถุง บรรจุ 50 กก./ถุง คราฟท์วู้ SCG สูตรไฮบริด	ตัน	3,158.88
15	วัสดุผลิตภัณฑ์	1501030200200000	ปูนซีเมนต์ไฮดรอลิก ปูนถุง บรรจุ 50 กก./ถุง คราฟท์วู้ อินทรีเพชรพลัส	ตัน	2,317.76
15	วัสดุผลิตภัณฑ์	1501030200500000	ปูนซีเมนต์ไฮดรอลิก ปูนถุง บรรจุ 50 กก./ถุง คราฟท์วู้ (เขียว)	ตัน	2,990.65
15	วัสดุผลิตภัณฑ์	1502030100100000	ปูนซีเมนต์ผสม ปูนถุง บรรจุ 50 กก./ถุง คราฟท์วู้	ตัน	2,897.20
15	วัสดุผลิตภัณฑ์	1502030100500000	ปูนซีเมนต์ผสม ปูนถุง บรรจุ 50 กก./ถุง คราฟท์วู้ (เขียว)	ตัน	2,691.59
15	วัสดุผลิตภัณฑ์	1506010100300000	น้ำยาประสานท่อพีวีซี ชนิดธรรมดา ขนาด 500 กรัม คราฟท์วู้	กระป๋อง	232.71
15	วัสดุผลิตภัณฑ์	1506010100500000	ฟลีนโค้ท เบอร์ 3 ขนาด 3.5 กก. คราฟท์วู้	กระป๋อง	376.17
15	วัสดุผลิตภัณฑ์	1506010100900000	น้ำยาประสานท่อพีวีซี ชนิดธรรมดา ขนาด 250 กรัม คราฟท์วู้	กระป๋อง	139.63
15	วัสดุผลิตภัณฑ์	1506010101100000	ซิลิโคน ชนิดใส ใช้กับงานกระเบื้อง	หลอด	106.31
15	วัสดุผลิตภัณฑ์	1506010104400000	น้ำยากันซึม บรรจุกระป๋อง 5 ลิตร คราฟท์วู้ 3 เคียว	กระป๋อง	116.82
15	วัสดุผลิตภัณฑ์	1508010100100000	ปูนขาว บรรจุ 10 กก./ถุง	ถุง	93.46
15	วัสดุผลิตภัณฑ์	1508010100200000	ปูนขาว บรรจุ 5 กก./ถุง	ถุง	46.73
15	วัสดุผลิตภัณฑ์	1508010100400000	ปูนขาว บรรจุ 25 กก./ถุง	ถุง	140.19
15	วัสดุผลิตภัณฑ์	1508010100500000	ปูนขาว บรรจุ 1 กก./ถุง	ถุง	9.35
16	วัสดุผสมคอนกรีต	1601010100200000	ทรายหยาบ ราคาต่ำทราย	ลบ.ม.	373.83
17	วัสดุผสม/รองพื้น	1701010100100000	ทรายถมที่	ลบ.ม.	373.83
18	วัสดุและอุปกรณ์งานประปา	1808010100600000	ก๊องน้ำทองเหลือง ขนาด 1/2 นิ้ว คราฟท์วู้	อัน	107.48

สำเนาถูกต้อง

(นายเทพนิรันดร์ แสงเพชร)
นายช่างโยธาชำนาญงาน รักษาการนาย
ผู้อำนวยการกองช่าง

export					
18	วัสดุและอุปกรณ์งานประปา	1808020100100000	ก๊อกน้ำบอลสแตน ขนาด 1/2 นิ้ว	อัน	112.15
18	วัสดุและอุปกรณ์งานประปา	1808020100200000	ก๊อกน้ำบอลสแตน ขนาด 1/2 นิ้ว	อัน	157.94
18	วัสดุและอุปกรณ์งานประปา	1808020100300000	ก๊อกน้ำบอลสแตน ขนาด 1/2 นิ้ว คราซันวา	อัน	138.63
19	วัสดุและอุปกรณ์งานสุขาภิบาล	1902010100200000	ถังซีเมนต์สำเร็จรูป กลวง สูง 40 ซม. ศก. 100 ซม.	อัน	280.37
19	วัสดุและอุปกรณ์งานสุขาภิบาล	1902010100400000	ถังซีเมนต์สำเร็จรูป กลวง สูง 50 ซม. ศก. 80 ซม.	อัน	186.92
19	วัสดุและอุปกรณ์งานสุขาภิบาล	1903010100100000	ฝาดังซีเมนต์สำเร็จรูป ศก. 80 ซม.	อัน	186.92
19	วัสดุและอุปกรณ์งานสุขาภิบาล	1903010100200000	ฝาดังซีเมนต์สำเร็จรูป ศก. 100 ซม.	อัน	233.64
19	วัสดุและอุปกรณ์งานสุขาภิบาล	1907010100200000	ถังเก็บน้ำไฟเบอร์กลาส แบบลายเส้น ขนาด 1000 ลิตร ครา ฟิ ที	ใบ	3,542.06
21	เครื่องสุขภัณฑ์	2101010100100000	โถส้วมรวมคาน้ำยอง ไม่มีฐาน แบบราดน้ำ เคลือบขาว คราอเมวิกกับสแตนดาร์ด รุ่น TF-100	ชิ้น	803.74
21	เครื่องสุขภัณฑ์	2101020100900000	โถส้วมชักโครกนั่งราบ มีถังพักน้ำ เคลือบขาว คราอเมวิกกับสแตนดาร์ด รุ่น TF-2186	ชิ้น	2,000.00
21	เครื่องสุขภัณฑ์	2102010100200000	ที่ปัสสาวะเซรามิกชาย ชนิดแขวนผนัง เคลือบขาว คราอคอดใต้ รุ่น C 307	ชิ้น	1,280.38
21	เครื่องสุขภัณฑ์	2103010100100000	อ่างล้างหน้าเซรามิก ชนิดแขวนผนัง เคลือบขาว คราอเมวิกกับสแตนดาร์ด รุ่น TF- 911	ชิ้น	495.33
21	เครื่องสุขภัณฑ์	2103010100700000	อ่างล้างหน้าเซรามิก ชนิดแขวนผนัง เคลือบขาว คราอคอดใต้ รุ่น C 005	ชิ้น	1,000.00
21	เครื่องสุขภัณฑ์	2103010101100000	อ่างล้างหน้าเซรามิก ชนิดแขวนผนัง เคลือบขาว คราอคอดใต้ รุ่น C 002	ชิ้น	663.55
21	เครื่องสุขภัณฑ์	2105010100200000	ที่วางสบู่เซรามิก ชนิดฝังผนัง เคลือบขาว คราอคอดใต้ รุ่น C 805	ชิ้น	233.64
21	เครื่องสุขภัณฑ์	2106010100200000	ที่ใส่กระดาษชำระเซรามิก ชนิดฝังผนัง เคลือบขาว ขนาด 6 x 6 นิ้ว คราอคอดใต้ รุ่น C 814	ชิ้น	233.64
21	เครื่องสุขภัณฑ์	2120010100100000	ราวจับกับกั้นสแตนเลส ผิวชาติน 50 ซม. (รุ่น GB-6327-2/50) ครา WATSON	ชิ้น	686.92

สำเนาถูกต้อง

(นายเทพนิรันดร์ แสงเพชร)
นายช่างโยธาชำนาญงาน รักษาการแทน
ผู้อำนวยการกองช่าง

ระยะเวลา พฤษภาคม 2568

สำนักงานพาณิชย์จังหวัดสกลนคร กระทรวงพาณิชย์

หมายเหตุ: ผู้มีหน้าที่ใช้ราคาต้องเข้ามาติดตามราคาและประกาศอย่างต่อเนื่อง เนื่องจากอาจมีการปรับปรุงราคาให้เผยแพร่แล้ว ราคาวัสดุก่อสร้างจังหวัดสกลนคร (ราคาเงินสด ไม่รวมภาษีมูลค่าเพิ่ม ไม่รวมค่าขนส่ง)

วันที่ดาวน์โหลดไฟล์ 02 กรกฎาคม 2568 11:03:15น.

รหัสหมวด	ชื่อหมวดสินค้า	รหัส	รายการ	หน่วย	พฤษภาคม
01	วัสดุเหล็กลูกกัท	0101010100100000	คอนกรีตผสมเสร็จรูปลูกบาศก์ 180 กก./ตร.ชม. และ รูปทรงกระบอก 140กก./ตร.ชม. คราซีแพค	ลบ.ม.	1,710.28
01	วัสดุเหล็กลูกกัท	0101010100200000	คอนกรีตผสมเสร็จรูปลูกบาศก์ 210 กก./ตร.ชม. และ รูปทรงกระบอก 180 กก./ตร.ชม. คราซีแพค	ลบ.ม.	1,757.01
01	วัสดุเหล็กลูกกัท	0101010100300000	คอนกรีตผสมเสร็จรูปลูกบาศก์ 240 กก./ตร.ชม. และรูปทรงกระบอก 210 กก./ตร.ชม. คราซีแพค	ลบ.ม.	1,803.74
01	วัสดุเหล็กลูกกัท	0101010100400000	คอนกรีตผสมเสร็จรูปลูกบาศก์ 280 กก./ตร.ชม. และ รูปทรงกระบอก 240 กก./ตร.ชม. คราซีแพค	ลบ.ม.	1,850.47
01	วัสดุเหล็กลูกกัท	0101010100500000	คอนกรีตผสมเสร็จรูปลูกบาศก์ 320 กก./ตร.ชม. และ รูปทรงกระบอก 280 กก./ตร.ชม. คราซีแพค	ลบ.ม.	1,950.47
03	ชิ้นส่วนโครงสร้างสำหรับรูป	0303010101400000	เสาเข็มคอนกรีตอัดแรง รูปสี่เหลี่ยมตัน ขนาด 0.18 x 0.18 ม. ยาว 8.00 ม.	ท่อน	1,440.19
03	ชิ้นส่วนโครงสร้างสำหรับรูป	0303010101500000	เสาเข็มคอนกรีตอัดแรง รูปสี่เหลี่ยมตัน ขนาด 0.18 x 0.18 ม. ยาว 10.00 ม.	ท่อน	1,800.00
03	ชิ้นส่วนโครงสร้างสำหรับรูป	0303010101800000	เสาเข็มคอนกรีตอัดแรง รูปสี่เหลี่ยมตัน ขนาด 0.18 x 0.18 ม. ยาว 12.00 ม.	ท่อน	2,159.81
03	ชิ้นส่วนโครงสร้างสำหรับรูป	0303010102100000	เสาเข็มคอนกรีตอัดแรง รูปสี่เหลี่ยมตัน ขนาด 0.18 x 0.18 ม. ยาว 16.00 ม.	ท่อน	2,880.37
04	วัสดุชิ้นส่วนหน้าตัดรูปต่างๆ	0401010100100000	เหล็กเส้นกลมผิวเรียบ SR.24 ยาว 10 เมตร สก. 6 มม.	ตัน	22,314.49
04	วัสดุชิ้นส่วนหน้าตัดรูปต่างๆ	0401010100200000	เหล็กเส้นกลมผิวเรียบ SR.24 ยาว 10 เมตร สก. 9 มม.	ตัน	21,788.04
04	วัสดุชิ้นส่วนหน้าตัดรูปต่างๆ	0401010100300000	เหล็กเส้นกลมผิวเรียบ SR.24 ยาว 10 เมตร สก. 12 มม.	ตัน	22,940.93
04	วัสดุชิ้นส่วนหน้าตัดรูปต่างๆ	0401010100400000	เหล็กเส้นกลมผิวเรียบ SR.24 ยาว 10 เมตร สก. 15 มม.	ตัน	22,609.35
04	วัสดุชิ้นส่วนหน้าตัดรูปต่างๆ	0401010100500000	เหล็กเส้นกลมผิวเรียบ SR.24 ยาว 10 เมตร สก. 19 มม.	ตัน	22,542.06
04	วัสดุชิ้นส่วนหน้าตัดรูปต่างๆ	0401010100600000	เหล็กเส้นกลมผิวเรียบ SR.24 ยาว 10 เมตร สก. 25 มม.	ตัน	22,542.06
04	วัสดุชิ้นส่วนหน้าตัดรูปต่างๆ	0401020200200000	เหล็กเส้นกลมผิวข้ออ้อย SD.40 ยาว 10 เมตร สก. 12 มม.	ตัน	20,941.50
04	วัสดุชิ้นส่วนหน้าตัดรูปต่างๆ	0401020200300000	เหล็กเส้นกลมผิวข้ออ้อย SD.40 ยาว 10 เมตร สก. 16 มม.	ตัน	20,817.32
04	วัสดุชิ้นส่วนหน้าตัดรูปต่างๆ	0401020200400000	เหล็กเส้นกลมผิวข้ออ้อย SD.40 ยาว 10 เมตร สก. 20 มม.	ตัน	21,677.82
04	วัสดุชิ้นส่วนหน้าตัดรูปต่างๆ	0401020200500000	เหล็กเส้นกลมผิวข้ออ้อย SD.40 ยาว 10 เมตร สก. 25 มม.	ตัน	23,618.69
04	วัสดุชิ้นส่วนหน้าตัดรูปต่างๆ	0401030100100000	ลวดผูกเหล็ก สก. 1.25 มม. (เบอร์ 18)	กก.	27.96
04	วัสดุชิ้นส่วนหน้าตัดรูปต่างๆ	0402010100200000	เหล็กฉาก หน้า 4 มม. ยาว 6 เมตร ขนาด 40 x 40 มม. น้ำหนัก 14.5 กก.	ท่อน	311.69
04	วัสดุชิ้นส่วนหน้าตัดรูปต่างๆ	0402040200100000	เหล็กตัวซี (Light Lip Channel Steel) หน้า 2.3 มม. ยาว 6 เมตร ขนาด 75 x 45 x 15 มม. น้ำหนัก 21 กก./ท่อน	ท่อน	391.28
04	วัสดุชิ้นส่วนหน้าตัดรูปต่างๆ	0402040200300000	เหล็กตัวซี (Light Lip Channel Steel) หน้า 2.3 มม. ยาว 6 เมตร ขนาด 100 x 50 x 20 มม. น้ำหนัก 23.5 กก.	ท่อน	498.60
04	วัสดุชิ้นส่วนหน้าตัดรูปต่างๆ	0402040200400000	เหล็กตัวซี (Light Lip Channel Steel) หน้า 3.2 มม. ยาว 6 เมตร ขนาด 100 x 50 x 20 มม. น้ำหนัก 34.0 กก.	ท่อน	719.00
04	วัสดุชิ้นส่วนหน้าตัดรูปต่างๆ	0402040200700000	เหล็กตัวซี (Light Lip Channel Steel) หน้า 2.3 มม. ยาว 6 เมตร ขนาด 150 x 50 x 20 มม. น้ำหนัก 29.5 กก.	ท่อน	602.81
04	วัสดุชิ้นส่วนหน้าตัดรูปต่างๆ	0402040201300000	เหล็กตัวซี (Light Lip Channel Steel) หน้า 3.2 มม. ยาว 6 เมตร ขนาด 125 x 50 x 20 มม. น้ำหนัก 30-33 กก.	ท่อน	894.39
04	วัสดุชิ้นส่วนหน้าตัดรูปต่างๆ	0402040202400000	เหล็กตัวซี (Light Lip Channel Steel) หน้า 3.2 มม. ยาว 6 เมตร ขนาด 100 x 50 x 20 มม. น้ำหนัก 30 กก.	ท่อน	757.01
05	วัสดุท่อ	0501010100200000	ท่อเหล็กกลวงสี่เหลี่ยมจัตุรัส หน้า 1.2 มม. ขนาด 3/4" x 3/4" ยาว 6 เมตร	ท่อน	96.89
05	วัสดุท่อ	0501010100300000	ท่อเหล็กกลวงสี่เหลี่ยมจัตุรัส หน้า 1.2 มม. ขนาด 1" x 1" ยาว 6 เมตร	ท่อน	119.16
05	วัสดุท่อ	0501010100400000	ท่อเหล็กกลวงสี่เหลี่ยมจัตุรัส หน้า 2.0 มม. ขนาด 1 1/2" x 1 1/2" ยาว 6 เมตร	ท่อน	275.70
05	วัสดุท่อ	0501010100500000	ท่อเหล็กกลวงสี่เหลี่ยมจัตุรัส หน้า 2.0 มม. ขนาด 2" x 2" ยาว 6 เมตร	ท่อน	486.45
05	วัสดุท่อ	0501010100600000	ท่อเหล็กกลวงสี่เหลี่ยมจัตุรัส หน้า 2.0 มม. ขนาด 3" x 3" ยาว 6 เมตร	ท่อน	598.13
05	วัสดุท่อ	0503010100100000	ท่อเหล็กเคลือบสังกะสี รวมข้อต่อตรง 1 อัน ประเภท BS-M ยาว 6 เมตร สก. 1/2 นิ้ว	ท่อน	157.01
05	วัสดุท่อ	0503010100200000	ท่อเหล็กเคลือบสังกะสี รวมข้อต่อตรง 1 อัน ประเภท BS-M ยาว 6 เมตร สก. 3/4 นิ้ว	ท่อน	213.08
05	วัสดุท่อ	0503010100300000	ท่อเหล็กเคลือบสังกะสี รวมข้อต่อตรง 1 อัน ประเภท BS-M ยาว 6 เมตร สก. 1 นิ้ว	ท่อน	250.47
05	วัสดุท่อ	0503010101200000	ท่อเหล็กเคลือบสังกะสี ประเภท BS-M (ไม่รวมข้อต่อ) ขนาด สก. 1/2 นิ้ว ยาว 6 เมตร	ท่อน	203.74
05	วัสดุท่อ	0503010101300000	ท่อเหล็กเคลือบสังกะสี ประเภท BS-M (ไม่รวมข้อต่อ) ขนาด สก. 3/4 นิ้ว ยาว 6 เมตร	ท่อน	264.02
05	วัสดุท่อ	0503010101400000	ท่อเหล็กเคลือบสังกะสี ประเภท BS-M (ไม่รวมข้อต่อ) ขนาด สก. 1 นิ้ว ยาว 6 เมตร	ท่อน	328.98
05	วัสดุท่อ	0503010101500000	ท่อเหล็กเคลือบสังกะสี ประเภท BS-M (ไม่รวมข้อต่อ) ขนาด สก. 1 1/4 นิ้ว ยาว 6 เมตร	ท่อน	435.98
05	วัสดุท่อ	0503010101600000	ท่อเหล็กเคลือบสังกะสี ประเภท BS-M (ไม่รวมข้อต่อ) ขนาด สก. 1 1/2 นิ้ว ยาว 6 เมตร	ท่อน	490.66
05	วัสดุท่อ	0503010101700000	ท่อเหล็กเคลือบสังกะสี ประเภท BS-M (ไม่รวมข้อต่อ) ขนาด สก. 2 นิ้ว ยาว 6 เมตร	ท่อน	629.44
05	วัสดุท่อ	0503010101800000	ท่อเหล็กเคลือบสังกะสี ประเภท BS-M (ไม่รวมข้อต่อ) ขนาด สก. 2 1/2 นิ้ว ยาว 6 เมตร	ท่อน	871.96
05	วัสดุท่อ	0503010101900000	ท่อเหล็กเคลือบสังกะสี ประเภท BS-M (ไม่รวมข้อต่อ) ขนาด สก. 3 นิ้ว ยาว 6 เมตร	ท่อน	1,385.99
05	วัสดุท่อ	0503010102000000	ท่อเหล็กเคลือบสังกะสี ประเภท BS-M (ไม่รวมข้อต่อ) ขนาด สก. 4 นิ้ว ยาว 6 เมตร	ท่อน	1,972.90
05	วัสดุท่อ	0504010100100000	ข้อต่อตรงเหล็กเคลือบสังกะสี สก. 1/2 นิ้ว	อัน	11.21
05	วัสดุท่อ	0504010100300000	ข้อต่อตรงเหล็กเคลือบสังกะสี สก. 1 นิ้ว	อัน	24.30
05	วัสดุท่อ	0504020100100000	ข้อต่อวงเหล็กเคลือบสังกะสี 90 องศา สก. 1/2 นิ้ว	อัน	14.02
05	วัสดุท่อ	0504020100200000	ข้อต่อวงเหล็กเคลือบสังกะสี 90 องศา สก. 3/4 นิ้ว	อัน	16.82
05	วัสดุท่อ	0504020100300000	ข้อต่อวงเหล็กเคลือบสังกะสี 90 องศา สก. 1 นิ้ว	อัน	37.38

สำเนาถูกต้อง

(นายเทพนิรันดร์ แสงเพชร)

นายช่างโยธาชำนาญงาน รักษาการแทน

ผู้อำนวยการกองช่าง

			export		
05	วัสดุท่อ	0506030100700000	ท่อ พีวีซี แข็ง ท่อประปา ชนิดปลายธรรมดา ชั้น 13.5 ยาว 4 เมตร เส้นผ่านศูนย์กลาง 2 1/2" ตราหอยไทย	ท่อน	425.55
05	วัสดุท่อ	0506030100800000	ท่อ พีวีซี แข็ง ท่อประปา ชนิดปลายธรรมดา ชั้น 13.5 ยาว 4 เมตร เส้นผ่านศูนย์กลาง 3" ตราหอยไทย	ท่อน	646.27
05	วัสดุท่อ	0507010101000000	ข้อต่อท่อ พีวีซี ตรง สำหรับใช้กับท่อรับแรงดัน เส้นผ่านศูนย์กลาง 1/2" ตราช้าง	อัน	3.86
05	วัสดุท่อ	0507010101100000	ข้อต่อท่อ พีวีซี ตรง สำหรับใช้กับท่อรับแรงดัน เส้นผ่านศูนย์กลาง 3/4" ตราช้าง	อัน	4.79
05	วัสดุท่อ	0507010101200000	ข้อต่อท่อ พีวีซี ตรง สำหรับใช้กับท่อรับแรงดัน เส้นผ่านศูนย์กลาง 1" ตราช้าง	อัน	7.24
05	วัสดุท่อ	0507010102500000	ข้อต่อท่อ พีวีซี ตรง สำหรับใช้กับท่อรับแรงดัน เส้นผ่านศูนย์กลาง 1 1/4" ตราช้าง	อัน	11.22
05	วัสดุท่อ	0507010102600000	ข้อต่อท่อ พีวีซี ตรง สำหรับใช้กับท่อรับแรงดัน เส้นผ่านศูนย์กลาง 1 1/2" ตราช้าง	อัน	14.49
05	วัสดุท่อ	0507010102700000	ข้อต่อท่อ พีวีซี ตรง สำหรับใช้กับท่อรับแรงดัน เส้นผ่านศูนย์กลาง 2" ตราช้าง	อัน	22.90
05	วัสดุท่อ	0507010102800000	ข้อต่อท่อ พีวีซี ตรง สำหรับใช้กับท่อรับแรงดัน เส้นผ่านศูนย์กลาง 2 1/2" ตราช้าง	อัน	37.38
05	วัสดุท่อ	0507010102900000	ข้อต่อท่อ พีวีซี ตรง สำหรับใช้กับท่อรับแรงดัน เส้นผ่านศูนย์กลาง 3" ตราช้าง	อัน	61.68
05	วัสดุท่อ	0507010103000000	ข้อต่อท่อ พีวีซี ตรง สำหรับใช้กับท่อรับแรงดัน เส้นผ่านศูนย์กลาง 4" ตราช้าง	อัน	111.68
05	วัสดุท่อ	0507040101000000	ข้อต่อท่อ พีวีซี ข้องอ 90 องศา สำหรับใช้กับท่อรับแรงดัน เส้นผ่านศูนย์กลาง 1/2" ตราช้าง	อัน	4.21
05	วัสดุท่อ	0507040101100000	ข้อต่อท่อ พีวีซี ข้องอ 90 องศา สำหรับใช้กับท่อรับแรงดัน เส้นผ่านศูนย์กลาง 3/4" ตราช้าง	อัน	5.96
05	วัสดุท่อ	0507040101200000	ข้อต่อท่อ พีวีซี ข้องอ 90 องศา สำหรับใช้กับท่อรับแรงดัน เส้นผ่านศูนย์กลาง 1" ตราช้าง	อัน	10.75
05	วัสดุท่อ	0507040102500000	ข้อต่อท่อ พีวีซี ข้องอ 90 องศา สำหรับใช้กับท่อรับแรงดัน เส้นผ่านศูนย์กลาง 1 1/4" ตราช้าง	อัน	17.76
05	วัสดุท่อ	0507040102600000	ข้อต่อท่อ พีวีซี ข้องอ 90 องศา สำหรับใช้กับท่อรับแรงดัน เส้นผ่านศูนย์กลาง 1 1/2" ตราช้าง	อัน	22.90
05	วัสดุท่อ	0507040102700000	ข้อต่อท่อ พีวีซี ข้องอ 90 องศา สำหรับใช้กับท่อรับแรงดัน เส้นผ่านศูนย์กลาง 2" ตราช้าง	อัน	34.58
05	วัสดุท่อ	0507040102800000	ข้อต่อท่อ พีวีซี ข้องอ 90 องศา สำหรับใช้กับท่อรับแรงดัน เส้นผ่านศูนย์กลาง 2 1/2" ตราช้าง	อัน	72.43
05	วัสดุท่อ	0507040102900000	ข้อต่อท่อ พีวีซี ข้องอ 90 องศา สำหรับใช้กับท่อรับแรงดัน เส้นผ่านศูนย์กลาง 3" ตราช้าง	อัน	100.93
05	วัสดุท่อ	0507040103000000	ข้อต่อท่อ พีวีซี ข้องอ 90 องศา สำหรับใช้กับท่อรับแรงดัน เส้นผ่านศูนย์กลาง 4" ตราช้าง	อัน	215.89
05	วัสดุท่อ	0507050101000000	ข้อต่อท่อ พีวีซี สามทาง 90 องศา สำหรับใช้กับท่อรับแรงดัน เส้นผ่านศูนย์กลาง 1/2" ตราช้าง	อัน	5.96
05	วัสดุท่อ	0507050101100000	ข้อต่อท่อ พีวีซี สามทาง 90 องศา สำหรับใช้กับท่อรับแรงดัน เส้นผ่านศูนย์กลาง 3/4" ตราช้าง	อัน	8.06
05	วัสดุท่อ	0507050101200000	ข้อต่อท่อ พีวีซี สามทาง 90 องศา สำหรับใช้กับท่อรับแรงดัน เส้นผ่านศูนย์กลาง 1" ตราช้าง	อัน	14.96
05	วัสดุท่อ	0507050101300000	ข้อต่อท่อ พีวีซี สามทาง 90 องศา สำหรับใช้กับท่อรับแรงดัน เส้นผ่านศูนย์กลาง 1 1/4" ตราช้าง	อัน	22.43
05	วัสดุท่อ	0507050101400000	ข้อต่อท่อ พีวีซี สามทาง 90 องศา สำหรับใช้กับท่อรับแรงดัน เส้นผ่านศูนย์กลาง 1 1/2" ตราช้าง	อัน	31.78
05	วัสดุท่อ	0507050101500000	ข้อต่อท่อ พีวีซี สามทาง 90 องศา สำหรับใช้กับท่อรับแรงดัน เส้นผ่านศูนย์กลาง 2" ตราช้าง	อัน	50.00
05	วัสดุท่อ	0507050101600000	ข้อต่อท่อ พีวีซี สามทาง 90 องศา สำหรับใช้กับท่อรับแรงดัน เส้นผ่านศูนย์กลาง 2 1/2" ตราช้าง	อัน	108.88
05	วัสดุท่อ	0507050101700000	ข้อต่อท่อ พีวีซี สามทาง 90 องศา สำหรับใช้กับท่อรับแรงดัน เส้นผ่านศูนย์กลาง 3" ตราช้าง	อัน	193.93
05	วัสดุท่อ	0507050101800000	ข้อต่อท่อ พีวีซี สามทาง 90 องศา สำหรับใช้กับท่อรับแรงดัน เส้นผ่านศูนย์กลาง 4" ตราช้าง	อัน	374.77
06	วัสดุหลอดตาข่าย มุ้งลวด ลวดหนาม	0603010100200000	ลวดหนามเคลือบสังกะสี เบอร์ 14	กก.	38.52
08	วัสดุแผ่นซ้อนทับ	0801010100100000	กระเบื้องคอนกรีตมุงหลังคา สีแสดโมเนีย ขนาด 33 x 42 ซม. สีแสด เพา อีฐ น้ำตาล ตราช้าง	แผ่น	16.82
08	วัสดุแผ่นซ้อนทับ	0802010100100000	ครอบสันโค้งกระเบื้องคอนกรีต สีแสด เพา อีฐ น้ำตาล ตราช้าง	แผ่น	40.19
08	วัสดุแผ่นซ้อนทับ	0802010100200000	ครอบข้างกระเบื้องคอนกรีต สีแสด เพา อีฐ น้ำตาล ตราช้าง	แผ่น	40.19
08	วัสดุแผ่นซ้อนทับ	0802010100300000	ครอบข้างปิดชายกระเบื้องคอนกรีต สีแสด เพา อีฐ น้ำตาล ตราช้าง	แผ่น	52.34
08	วัสดุแผ่นซ้อนทับ	0802010100400000	ครอบโค้งปิดจั่วกระเบื้องคอนกรีต สีแสด เพา อีฐ น้ำตาล ตราช้าง	แผ่น	62.62
08	วัสดุแผ่นซ้อนทับ	0802010101000000	ครอบสันโค้งกระเบื้องคอนกรีตมุงหลังคา ตราเพชร	แผ่น	29.91
08	วัสดุแผ่นซ้อนทับ	0802010101100000	ครอบข้างกระเบื้องคอนกรีตมุงหลังคา ตราเพชร	แผ่น	29.91
08	วัสดุแผ่นซ้อนทับ	0805010100100000	กระเบื้องซีเมนต์ใยหินมุงหลังคา ลอนคู่ ขนาด 50 x 120 x 0.5 ซม. สีซีเมนต์ ตราช้าง	แผ่น	57.01
08	วัสดุแผ่นซ้อนทับ	0805020100100000	ครอบมุมกระเบื้องซีเมนต์ใยหิน ลอนคู่ ขนาด 50x45 ซม. สีซีเมนต์ ตราช้าง	แผ่น	52.34
09	วัสดุแผ่นแข็ง	0902010100700000	แผ่นไม้ไผ่ค้ำยัน ชนิดใช้ภายใน เกรด A ขนาด 4' x 8' หนา 6 มม.	แผ่น	260.75
09	วัสดุแผ่นแข็ง	0902010101700000	แผ่นไม้ไผ่ค้ำยัน ชนิดภายใน ขนาด 4 x 8 ฟุต หนา 4 มม.	แผ่น	210.28
09	วัสดุแผ่นแข็ง	0905010100100000	กระเบื้องซีเมนต์ใยหิน แผ่นเรียบ ขนาด 120 x 240 ซม. หนา 4 มม. ตราช้าง	แผ่น	149.53
09	วัสดุแผ่นแข็ง	0905010100200000	กระเบื้องซีเมนต์ใยหิน แผ่นเรียบ ขนาด 120 x 240 ซม. หนา 6 มม. ตราช้าง	แผ่น	228.04
09	วัสดุแผ่นแข็ง	0906010101100000	แผ่นยิปซัม ธรรมดา ไม่มีลูมิเนียมฟอยล์ ขนาด 120 x 240 ซม. หนา 9 มม.	แผ่น	132.71
09	วัสดุแผ่นแข็ง	0906020101000000	แผ่นยิปซัม ธรรมดา มีลูมิเนียมฟอยล์ ขนาด 120 x 240 ซม. หนา 9 มม.	แผ่น	211.22
09	วัสดุแผ่นแข็ง	0912010100200000	เหล็กแผ่นเรียบดำ หนา 3 มม. ขนาด 4' x 8' หนัก 70 กก./แผ่น	แผ่น	1,731.78
10	วัสดุตกแต่งผิว	1004010100500000	กระเบื้องเคลือบปูพื้น ชนิดสีเรียบ ขนาด 8" x 8" ตราคอตโต้	ตร.ม.	221.50
10	วัสดุตกแต่งผิว	1004010100800000	กระเบื้องเคลือบปูพื้น ชนิดสีเรียบ ขนาด 12" x 12" ตราคอตโต้	ตร.ม.	170.09
10	วัสดุตกแต่งผิว	1004010200900000	กระเบื้องเคลือบปูพื้น ชนิดลวดลาย ขนาด 8" x 8" ตราคอตโต้	ตร.ม.	221.50
10	วัสดุตกแต่งผิว	1004010201700000	กระเบื้องเคลือบปูพื้น ชนิดสีเรียบ ขนาด 12" x 12" ตราสโกลด์	ตร.ม.	115.89
10	วัสดุตกแต่งผิว	1004020100300000	กระเบื้องเคลือบปูผนัง ชนิดสีเรียบ ขนาด 8" x 8" ตราคอตโต้	ตร.ม.	221.50
10	วัสดุตกแต่งผิว	1004020101000000	กระเบื้องเคลือบปูผนัง ชนิดลวดลาย ขนาด 8" x 8" ตราคอตโต้	ตร.ม.	221.50
11	วัสดุไม้	1103040101100000	ไม้เต็ง ไม้ไผ่ ขนาด 1" x 6" ยาว 4-4.50 เมตร	นายช่างโยธาชำนาญงาน รักษาการแทน ผู้อำนวยการกองช่าง	ลบ.พ. 1,000.00
11	วัสดุไม้	1103040101200000	ไม้เต็ง ไม้ไผ่ ขนาด 1 1/2" x 6" ยาว 4-4.50 เมตร	ลบ.พ.	981.31

สำเนาถูกต้อง

(นายเทพนิรันดร์ แสงเพชร)


นายช่างโยธาชำนาญงาน รักษาการแทน
ผู้อำนวยการกองช่าง

			export		
11	วัสดุไม้	1103040102200000	ไม้เต็ง ไม้เฒ่า ขนาด 1" x 4" ยาว 4 - 4.50 เมตร	ลบ.ฟ.	1,046.73
11	วัสดุไม้	1103040103300000	ไม้เต็ง (ลาว) ไม้เฒ่า ขนาด 1" x 6" ยาว 4 - 4.50 เมตร	ลบ.ฟ.	1,000.00
11	วัสดุไม้	1103040103400000	ไม้เต็ง (ลาว) ไม้เฒ่า ขนาด 1 1/2" x 6" ยาว 4 - 4.50 เมตร	ลบ.ฟ.	981.31
11	วัสดุไม้	1103040103500000	ไม้เต็ง (ลาว) ไม้เฒ่า ขนาด 1" x 4" ยาว 4 - 4.50 เมตร	ลบ.ฟ.	1,046.73
11	วัสดุไม้	1103050100900000	ไม้แดง ไม้เฒ่า ขนาด 1" x 4" ยาว 4 - 4.50 เมตร	ลบ.ฟ.	2,242.99
11	วัสดุไม้	1103050101000000	ไม้แดง ไม้เฒ่า ขนาด 1" x 6" ยาว 4 - 4.50 เมตร	ลบ.ฟ.	2,056.07
11	วัสดุไม้	1103050101200000	ไม้แดง ไม้เฒ่า ขนาด 2" x 6" ยาว 4 - 4.50 เมตร	ลบ.ฟ.	2,056.07
11	วัสดุไม้	1103070102200000	ไม้ยาง ไม้เฒ่า ขนาด 1 1/2" x 6" ยาว 4 - 4.50 เมตร	ลบ.ฟ.	495.33
11	วัสดุไม้	1103070102400000	ไม้ยาง ไม้เฒ่า ขนาด 1" x 6" ยาว 4 - 4.50 เมตร	ลบ.ฟ.	485.98
11	วัสดุไม้	1103070102500000	ไม้ยาง ไม้เฒ่า ขนาด 1" x 8" ยาว 4 - 4.50 เมตร	ลบ.ฟ.	485.98
11	วัสดุไม้	1103070102700000	ไม้ยาง ไม้เฒ่า ขนาด 1 1/2" x 3" ยาว 4 - 4.50 เมตร	ลบ.ฟ.	420.56
11	วัสดุไม้	1103070102900000	ไม้ยาง ไม้เฒ่า ขนาด 4" x 4" ยาว 4 - 4.50 เมตร	ลบ.ฟ.	551.40
11	วัสดุไม้	1103080100900000	ไม้กะบาก ไม้เฒ่า ขนาด 1" x 4" ยาว 4 - 4.50 เมตร	ลบ.ฟ.	504.67
11	วัสดุไม้	1103080101000000	ไม้กะบาก ไม้เฒ่า ขนาด 1" x 6" ยาว 4 - 4.50 เมตร	ลบ.ฟ.	485.98
11	วัสดุไม้	1103080101100000	ไม้กะบาก ไม้เฒ่า ขนาด 1" x 8" ยาว 4 - 4.50 เมตร	ลบ.ฟ.	485.98
11	วัสดุไม้	1103080101200000	ไม้กะบาก ไม้เฒ่า ขนาด 1" x 10" ยาว 4 - 4.50 เมตร	ลบ.ฟ.	485.98
12	วัสดุอุปกรณ์	1202010101700000	สีน้ำมันเคลือบชนิดเงา ขนาด 3.785 ลิตร ตรา ที โอ เอ (4 seasons)	แกลลอน	598.13
12	วัสดุอุปกรณ์	1203020101400000	สีน้ำพลาสติก ภายนอก ชนิดด้าน ขนาด 18.925 ลิตร ตรา ที โอ เอ (E 100)	ถัง	2,677.57
12	วัสดุอุปกรณ์	1203020102200000	สีน้ำพลาสติก ภายนอก ชนิดด้าน ขนาด 18.925 ลิตร ตรา ที โอ เอ (4 seasons)	ถัง	2,257.01
12	วัสดุอุปกรณ์	1204020100100000	สีรองพื้นปูนใหม่ ขนาด 3.785 ลิตร ตรา ที โอ เอ	แกลลอน	621.50
12	วัสดุอุปกรณ์	1206010100100000	น้ำมันเคลือบแข็ง ภายใน ขนาด 3.785 ลิตร ตรา เครื่องบิน ปี 52 (ยูนิเทค ยู 202)	แกลลอน	1,122.90
12	วัสดุอุปกรณ์	1206020100100000	น้ำมันเคลือบแข็ง ภายนอก ขนาด 3.785 ลิตร ตรา เครื่องบิน ปี 52 (ยูนิเทค ยู 404)	แกลลอน	1,428.97
12	วัสดุอุปกรณ์	1207010100100000	แล็กเกอร์ ชนิดเงา ขนาด 3.785 ลิตร ตรา ที โอ เอ	แกลลอน	641.12
12	วัสดุอุปกรณ์	1209010100100000	หินเนอร์ ขนาด 2.1 ลิตร ตรา BARCO	กระป๋อง	189.72
13	วัสดุชุดผิว	1301010100100000	กระดาษทรายขัดไม้ เบอร์ 0 ขนาด 9 x 11 นิ้ว ตราจะระห์ 3 ดาว	โหล	100.93
13	วัสดุชุดผิว	1301010100400000	กระดาษทรายขัดไม้ เบอร์ 3 ขนาด 9 x 11 นิ้ว ตราจะระห์ 3 ดาว	โหล	100.93
14	วัสดุชิ้นส่วนสำเร็จรูป	1411020100200000	บานประตูไม้โอ๊คยาง ชนิดใช้ภายใน หน้า 3.5 ซม. ขนาด 80 x 200 ซม.	บาน	500.00
14	วัสดุชิ้นส่วนสำเร็จรูป	1411050100200000	บานประตูไม้เนื้อแข็ง บานทึบ ขนาด 80 x 200 ซม. กรอบบานขนาด 1 1/4" x 4" ลูกฟักหนา 1/2"	บาน	1,859.81
14	วัสดุชิ้นส่วนสำเร็จรูป	1417010100500000	ตะปูตอกไม้ ชนิดกลม ขนาด 3 นิ้ว	กก.	45.17
14	วัสดุชิ้นส่วนสำเร็จรูป	1417020100200000	ตะปูตอกคอนกรีต ขนาด 3" - 4"	กก.	76.64
14	วัสดุชิ้นส่วนสำเร็จรูป	1417030100200000	ตะปูตอกสังกะสี ขนาด 1 3/4" เบอร์ 13	กก.	58.57
14	วัสดุชิ้นส่วนสำเร็จรูป	1418020100200000	ขอยึดกระเบื้อง ขนาด 6"	อัน	5.61
14	วัสดุชิ้นส่วนสำเร็จรูป	1418020100300000	ขอยึดกระเบื้อง ขนาด 8"	อัน	5.61
15	วัสดุผลิตภัณฑ์	1501010100400000	ปูนซีเมนต์ปอร์ตแลนด์ ปูนถุง ประเภท 1 บรรจุ 50 กก./ถุง ตราฟิฟิโอ (แดง)	ตัน	2,672.90
15	วัสดุผลิตภัณฑ์	1501030100100000	ปูนซีเมนต์ปอร์ตแลนด์ ปูนถุง ประเภท 1 ตราช้าง	ตัน	3,626.17
15	วัสดุผลิตภัณฑ์	1501030100400000	ปูนซีเมนต์ปอร์ตแลนด์ ปูนถุง ประเภท 1 บรรจุ 50 กก./ถุง ตราฟิฟิโอ (แดง)	ตัน	2,672.90
15	วัสดุผลิตภัณฑ์	1501030101000000	ปูนซีเมนต์ปอร์ตแลนด์ ปูนถุง ประเภท 1 บรรจุ 50 กก./ถุง ตราอินทรีเพชร (น้ำเงิน)	ตัน	3,009.35
15	วัสดุผลิตภัณฑ์	1501030200200000	ปูนซีเมนต์ไฮดรอลิก ปูนถุง บรรจุ 50 กก./ถุง ตรา อินทรีเพชร สีส	ตัน	2,990.65
15	วัสดุผลิตภัณฑ์	1501030200500000	ปูนซีเมนต์ไฮดรอลิก ปูนถุง บรรจุ 50 กก./ถุง ตรา ฟิฟิโอ ปูนแดง 299	ตัน	2,672.90
15	วัสดุผลิตภัณฑ์	1506010100500000	พลีไคท์ เบอร์ 3 ขนาด 3.5 กก. ตราเซลล์	กระป๋อง	565.42
15	วัสดุผลิตภัณฑ์	1506010100900000	น้ำยาประสานท่อพีวีซี ชนิดธรรมดา ขนาด 250 กรัม ตราท่อน้ำไทย	กระป๋อง	142.06
16	วัสดุผสมคอนกรีต	1601010100100000	ทรายหยาบ	ลบ.ม.	327.10
17	วัสดุผสม/รองพื้น	1702010100100000	ดินถมที่	ลบ.ม.	280.37
17	วัสดุผสม/รองพื้น	1703010100100000	ดินลูกรัง	ลบ.ม.	373.83
18	วัสดุและอุปกรณ์งานประปา	1808020100300000	ก๊องน้ำบอลสนาม ขนาด 1/2 นิ้ว ตราซันนา	อัน	92.52
20	วัสดุและอุปกรณ์งานไฟฟ้า	2001010100500000	สายไฟฟ้าเดินภายในอาคาร VAF สายแบบแกนคู่ ขนาด 2 x 1.5 ตร.มม. ยาว 100 ม.	ม้วน	1,572.28
20	วัสดุและอุปกรณ์งานไฟฟ้า	2001010100600000	สายไฟฟ้าเดินภายในอาคาร VAF สายแบบแกนคู่ ขนาด 2 x 2.5 ตร.มม. ยาว 100 ม.	ม้วน	2,218.70
20	วัสดุและอุปกรณ์งานไฟฟ้า	2006050100100000	สวิตช์เตเตอร์ ขนาด 4-65 วัตต์ ตราฟิลิปส์	อัน	18.69
20	วัสดุและอุปกรณ์งานไฟฟ้า	2006060100100000	หลอดไฟฟ้าฟลูออเรสเซนต์ แบบยาว ขนาด 36 วัตต์ ตราฟิลิปส์	หลอด	58.88
21	เครื่องสุขภัณฑ์	2102010100200000	ฝักบัวอาบน้ำแบบฝักบัว ชนิดแขวนผนัง เคลือบขาว ตราคอตโต้ รุ่น C 307	ชิ้น	1,213.08
21	เครื่องสุขภัณฑ์	2105010100200000	ที่วางสบู่เซรามิก ชนิดฝังผนัง เคลือบขาว ตราคอตโต้ รุ่น C 805	ชิ้น	399.07
21	เครื่องสุขภัณฑ์	2105010100300000	ที่วางสบู่เซรามิก ชนิดฝังผนัง เคลือบขาว ตราจะระห์ รุ่น K-504	ชิ้น	299.07
21	เครื่องสุขภัณฑ์	2106010100200000	ที่ใส่กระดาษชำระเซรามิก ชนิดฝังผนัง เคลือบขาว ขนาด 6 x 6 นิ้ว ตราคอตโต้ รุ่น C 814	ชิ้น	323.36

สำเนาถูกต้อง

(นายเทพพนันตร์ แสงเพชร)

นายช่างโยธาชำนาญงาน รักษาการช่าง
ผู้อำนวยการกองช่าง

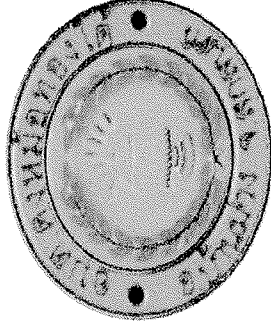

โครงการก่อสร้างรั้ว คสล. และหอพระ
ภายในที่ทำการ อบต.ดงหม้อทองใต้

แบบเลขที่ 20/2568

องค์การบริหารส่วนตำบลดงหม้อทองใต้


อำเภอบ้านม่วง จังหวัดสกลนคร

สำเนาถูกต้อง

(นายเทพนิรภัทร์ แสงเพชร)

นายช่างโยธามายงาน รักษาการแทน
ผู้อำนวยการกองช่าง

แผนที่ตำบลดงหม้อทองใต้ อำเภอปานมวง จังหวัดกลนคร

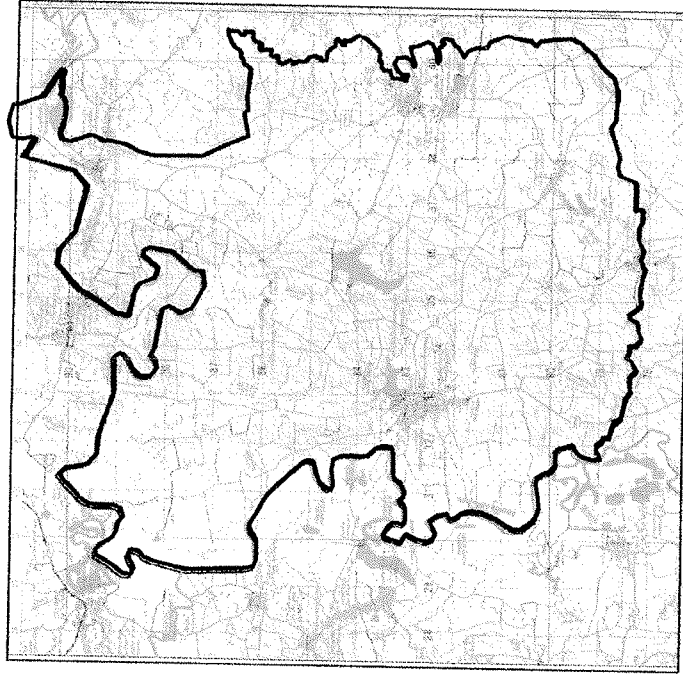

แผนที่สีเฉด ๑ : ๕,๐๐๐

กรมที่ดิน

5645 III	5645 II	5745 III
5644 IV	5644 I	5744 IV
5644 III	5644 II	5744 III



แผนที่ประเทศไทย

- สัญลักษณ์**
- ทางหลวงแผ่นดิน (กรมทางหลวง)
 - ทางหลวงทางพิเศษ (กรมทางหลวงพิเศษ)
 - แม่น้ำ, ลำคลอง
 - หนองน้ำ, ฝาย
 - ชุมชน
 - วัด, ศาลา, โรงเรียน
 - ที่ตั้ง บ้าน, ตำบล, อำเภอ

สำเนาถูกต้อง

(นายพรหมินทร์ แสงเพชร)

นายช่างโยธาธิการและผังเมือง
ผู้อำนวยการกองช่าง

องค์การบริหารส่วนตำบลดงหม้อทองใต้
















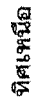




ตำบลคงหม่อทองใต้ อำเภอบ้านม่วง จังหวัดสกลนคร

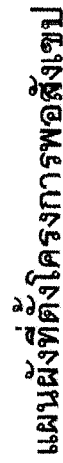


Not to Scale

[illegible][illegible]

ผู้อ่านทุกท่าน

  
 

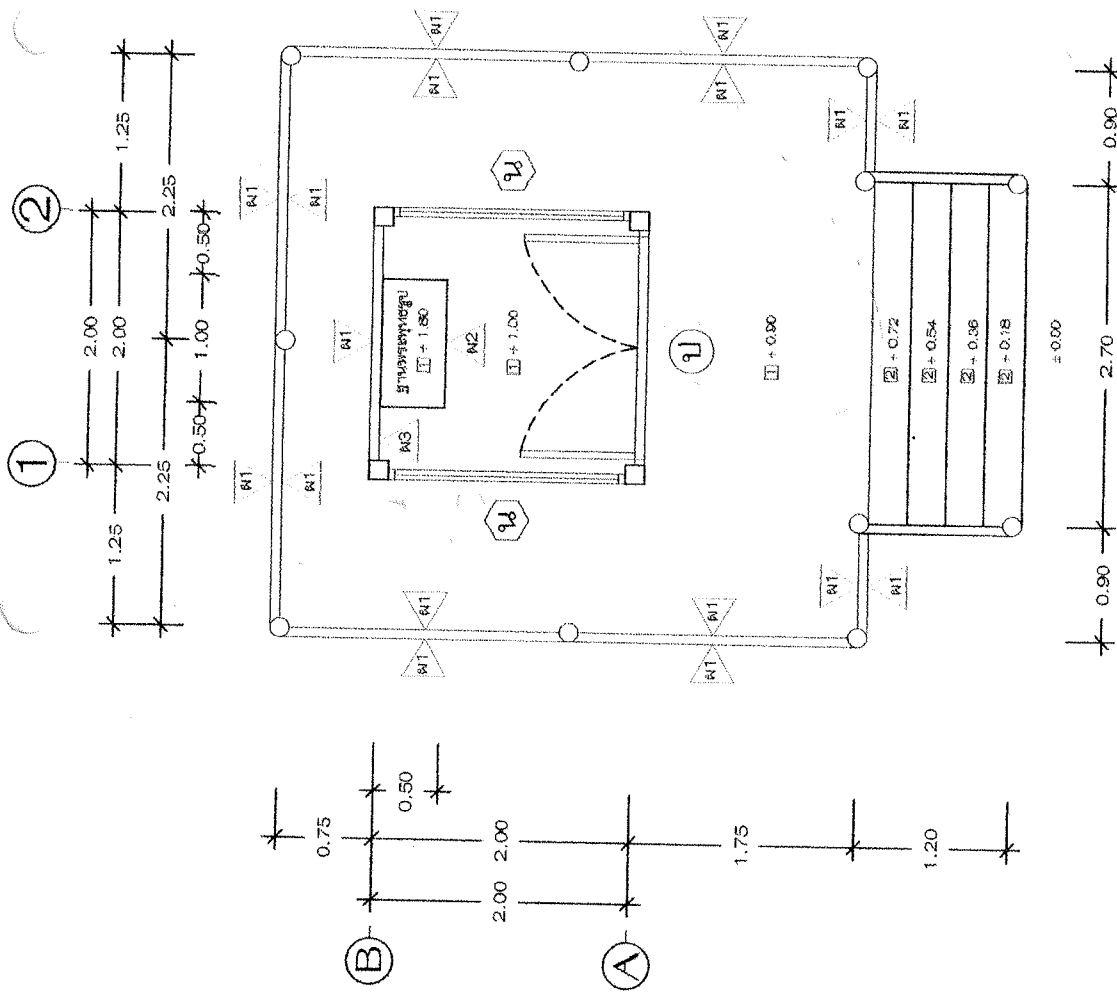

สำเนาถูกต้อง

(นายเทพนิรันดร์ แสงเพชร)



นายช่างโยธาชำนาญงาน รักษาการการแทน
ผู้อำนวยการกองช่าง

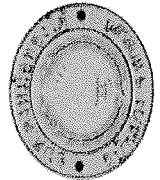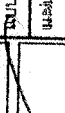
① ②

0.80 2.00 0.80

จันทัน เหล็กตัวตี ขนาด 100 x 50 x 20 มม. หน้า 2.3 มม. @ 0.50 ม.

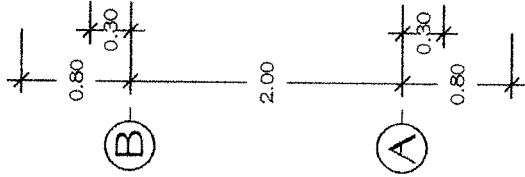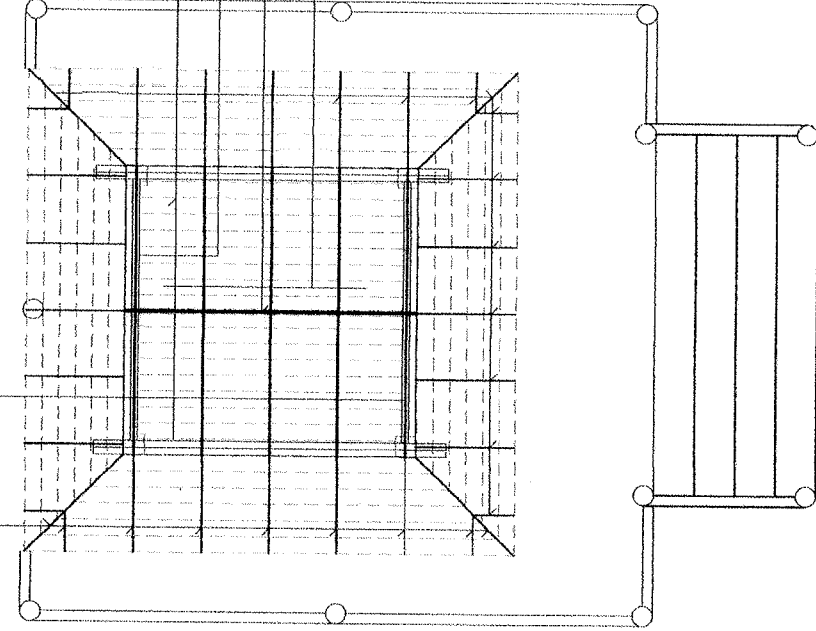

ระแนง เหล็กกล่อง ขนาด 1 1/2 นิ้ว x 1 1/2 นิ้ว หน้า 2.0 มม. @ 0.12 ม. (โดยรอบ)
 ตะปู เหล็กตัวตี ขนาด 150 x 50 x 20 มม. หน้า 3.2 มม.
 อุกไก่ เหล็กตัวตี ขนาด 150 x 50 x 20 มม. หน้า 3.2 มม.
 จันทัน เหล็กตัวตี ขนาด 100 x 50 x 20 มม. หน้า 2.3 มม. @ 0.50 ม.

แปลนโครงสร้างหลังคา


Scale 1:50


สำเนาถูกต้อง

(นายเทพรัตน์ แสงเพชร)

นายช่างโยธาชำนาญงาน รักษาการแทน

ผู้อำนวยการกองช่าง

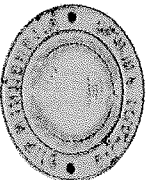
	(นายเทพรัตน์ แสงเพชร) นายช่างโยธาชำนาญงาน รักษาการแทน ผู้อำนวยการกองช่าง				

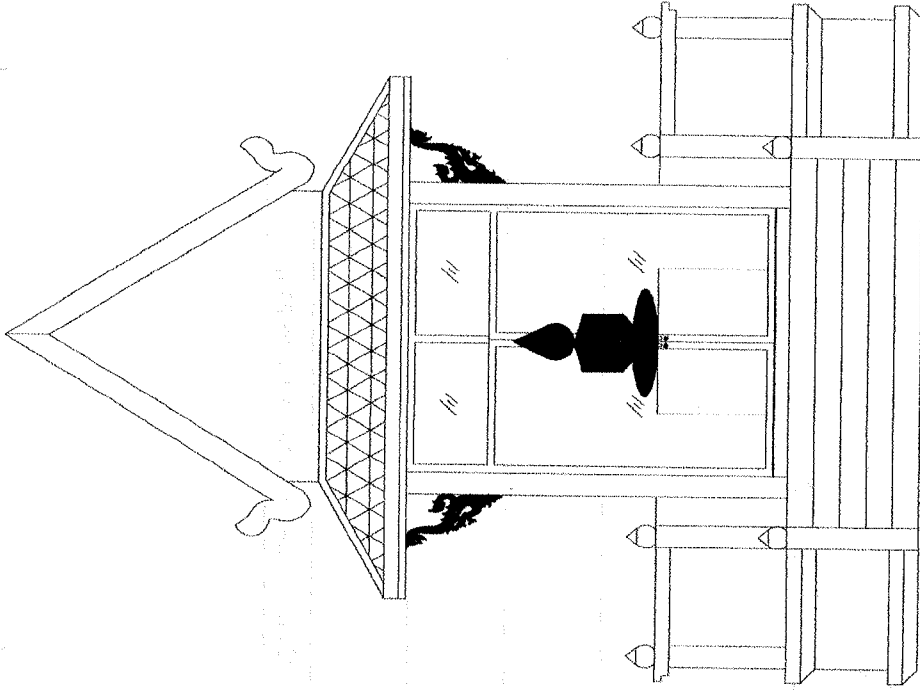

รูปด้าน A


Scale 1:50


สำเนาถูกต้อง

(นายเทพรัตน์ แสงเพชร)

นายช่างโยธาชำนาญงาน รักการช่างการแทน

ผู้อำนวยการกองช่าง

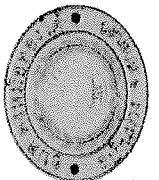
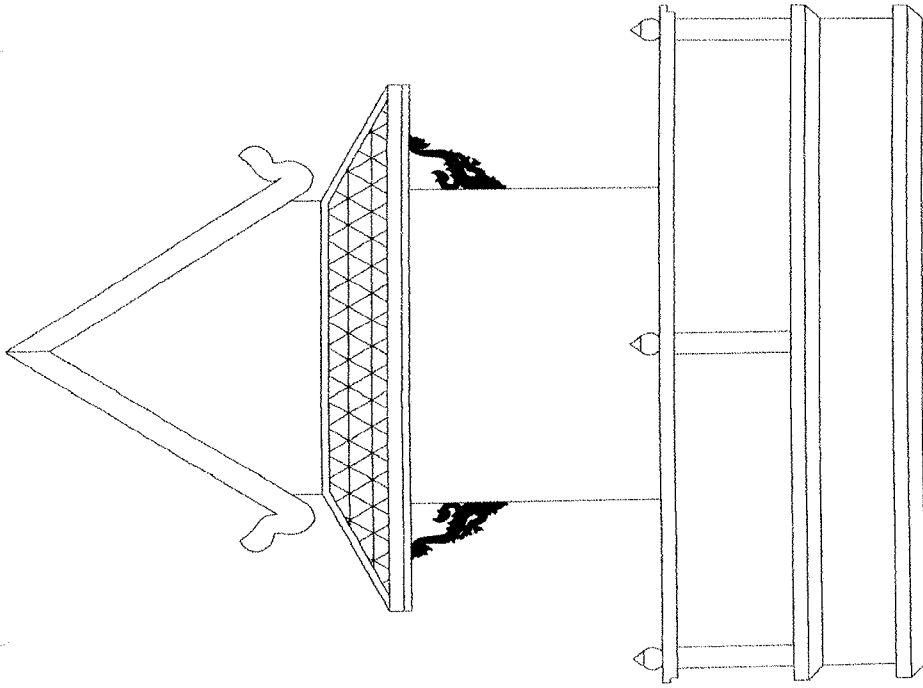

รูปด้าน C

Scale 1:50

สำเนาถูกต้อง

(นายเทพรัตน์ ศรีแสงเพชร)
ผู้อำนวยการกองช่าง





















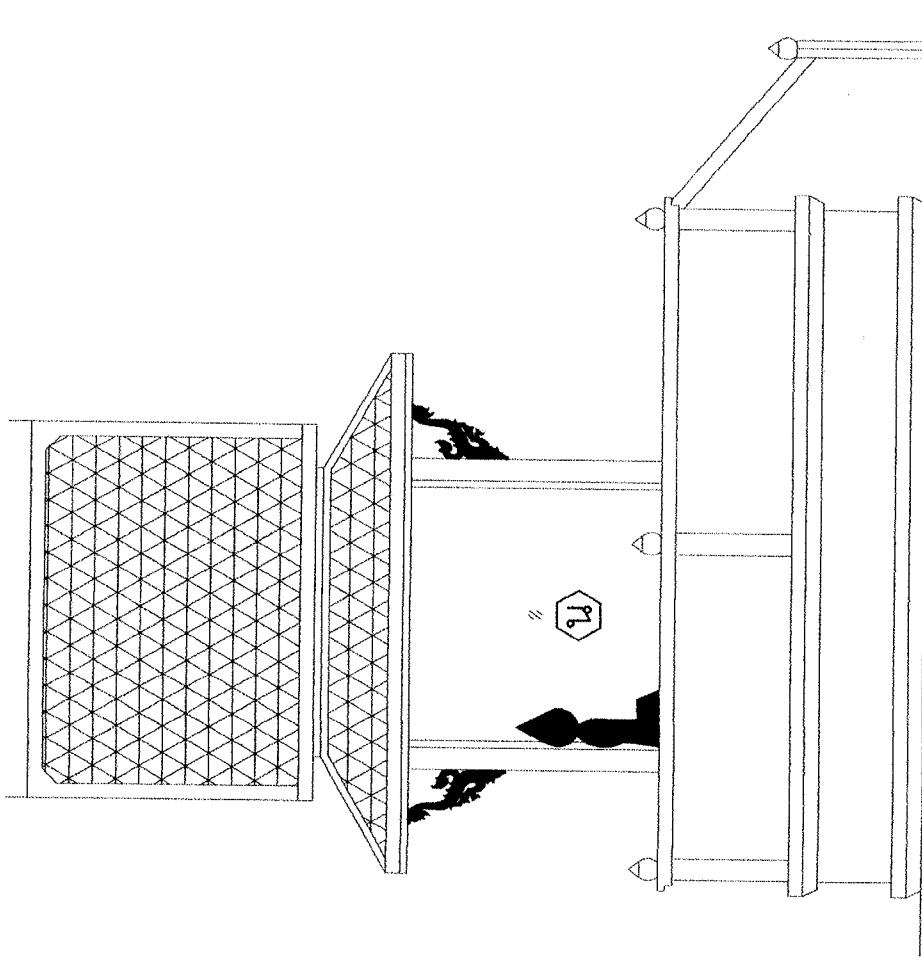

รูปด้าน D


Scale 1:50

สำเนาถูกต้อง

(นายเทพนิรันดร์ แสงเพชร)

นายช่างโยธางานช่าง รักษาการแทน

ผู้อำนวยการกองช่าง

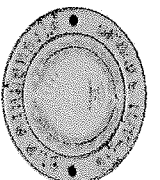	องค์การบริหารส่วนตำบลดงหม้อทองใต้ โคตรงิ้ว		ชื่อเรื่อง : ดงจันทน์ ๖๐๓๗ ส่วนช่าง นายช่างโยธางานช่าง	วิชาออกแบบ : ด้านช่าง นายช่างโยธางานช่าง ผู้อำนวยการกองช่าง	ใ้เห็นชอบ :  ส่วนช่าง นายช่างโยธางานช่าง	วันที่เห็นชอบ :  ส่วนช่าง นายช่างโยธางานช่าง	วันที่ :  ส่วนช่าง นายช่างโยธางานช่าง	วันที่ :  ส่วนช่าง นายช่างโยธางานช่าง

กระบี่ป้องกันดินเผา เกล็ดปลา ขนาด 1 X 14 X 25 ซม.
(ระยะห่าง ระแนง 12 ซม.)

เพดานชั้นล่างไม้เนื้อแข็ง หน้า 2 นิ้ว ทาสีอะครีลิก

อกไก่คู่ เหล็กตัวสี่ ขนาด 150 x 50 x 20 มม. หน้า 3.2 มม.

ปิดด้วยแผ่นไฟเบอร์ซีเมนต์แผ่นเรียบ ขนาด 1.20 x 240 ซม. หน้า 4 มม.

โครงค้ำเหล็กตัวสี่ขนาด 150 x 50 x 20 มม. หน้า 3.2 มม.

จะเสกเหล็กตัวสี่ ขนาด 150 x 50 x 20 มม. หน้า 3.2 มม.

จันทัน, ค้ำยัน เหล็กตัวสี่ ขนาด 100 x 50 x 20 มม. หน้า 2.3 มม.

ระแนง เหล็กกล่อง ขนาด 1 1/2 นิ้ว x 1 1/2 นิ้ว หน้า 2.0 มม.

เชิงชายไม้เนื้อแข็งขนาด 5 นิ้ว และปิดลอนไม้เนื้อแข็ง ขนาด 5 นิ้ว

ทำแผ่นไม้เนื้อแข็งเกลี้ยง

ผ้าदानไม้ระแนง หน้า 3 นิ้ว CONWOOD ขนาด 7.5 x 305 x 1.1 ซม.

โครงค้ำเหล็กตัวสี่

พระพุทธรูป เนื้อทองเหลือง พนทอง หน้าตัก 30 นิ้ว

หัวเสาปูนปั้น

บัวผนังปูนปั้น ขนาด 4 นิ้ว

เสากลม คสล. ขนาด 0.15 ม.

บัวผนังปูนปั้น ขนาด 8 นิ้ว

บัวผนังปูนปั้น ขนาด 8 นิ้ว

ผนังก่ออิฐถือปูน ขนาด 19 x 39 x 7 ซม. ฉาบปูนเรียบ

ติดทับด้วยฉนวนใยหิน

ฉนวนใยหิน

ฉนวนใยหิน

ระดับหลังอกไก่

1.45

ระดับหลังอะเส

2.50

ระดับหลังเสากำแพง

0.90

ระดับพื้นรอบนอก

0.90

ระดับดินเดิม

0.90





















สำเนาถูกต้อง

(นายเทพนิรันดร์ แสงเพชร)

นายช่างโยธาชำนาญงาน รักษาการแทน

ผู้อำนวยการกองช่าง



รูปตัด A-A

Scale 1:50






ตำแหน่ง นายช่างสำรวจชำนาญงาน

เขียนแบบ :

ตำแหน่ง นายช่างโยธาวินิจฉัยงาน

ตรวจสอบ :

ตำแหน่ง นายช่างโยธาวินิจฉัยงาน รักษาการแทน

ผู้อำนวยการกองช่าง

ตำแหน่ง :

หน้าออกแบบ :

ตำแหน่ง นายช่างโยธาวินิจฉัยงาน รักษาการแทน

ผู้อำนวยการกองช่าง

ตำแหน่ง :

วันเดือน/ปี :

แก้ไขเพิ่มเติม :

แบบเลขที่ : 20/2568

แผ่นที่ : 10/18

กระเบื้องดินเผา กาลิฟอร์เนีย ขนาด 1 X 14 X 25 ซม.

เพดานไม้เนื้อแข็ง ขนาด 2 นิ้ว ทาสีน้ำมัน
อกไก่เหล็กตัวซี ขนาด 150 x 50 x 20 มม. หน้า 3.2 มม.

ฉันทัน เหล็กตัวซี ขนาด 100 x 50 x 20 มม. หน้า 2.3 มม.

อะไหล่ เหล็กตัวซี ขนาด 150 x 50 x 20 มม. หน้า 3.2 มม.

ระแนง เหล็กกล่อง ขนาด 1 1/2 นิ้ว x 1 1/2 นิ้ว หน้า 2.0 มม.


เชิงชายไม้เนื้อแข็งขนาด 5 นิ้ว และปิดลอนไม้เนื้อแข็ง ขนาด 5 นิ้ว

ทำวงแขนไม้เนื้อแข็งเกาะลาย

ผ้าเดานไม้ระแนง หน้า 3 นิ้ว CONWOOD ขนาด 7.5 x 305 x 1.1 ซม.

โครงสร้างเหล็กชุบสังกะสี


พระพุทธรูป เนื้อทองเหลือง พนทอง หน้าตัก 30 นิ้ว

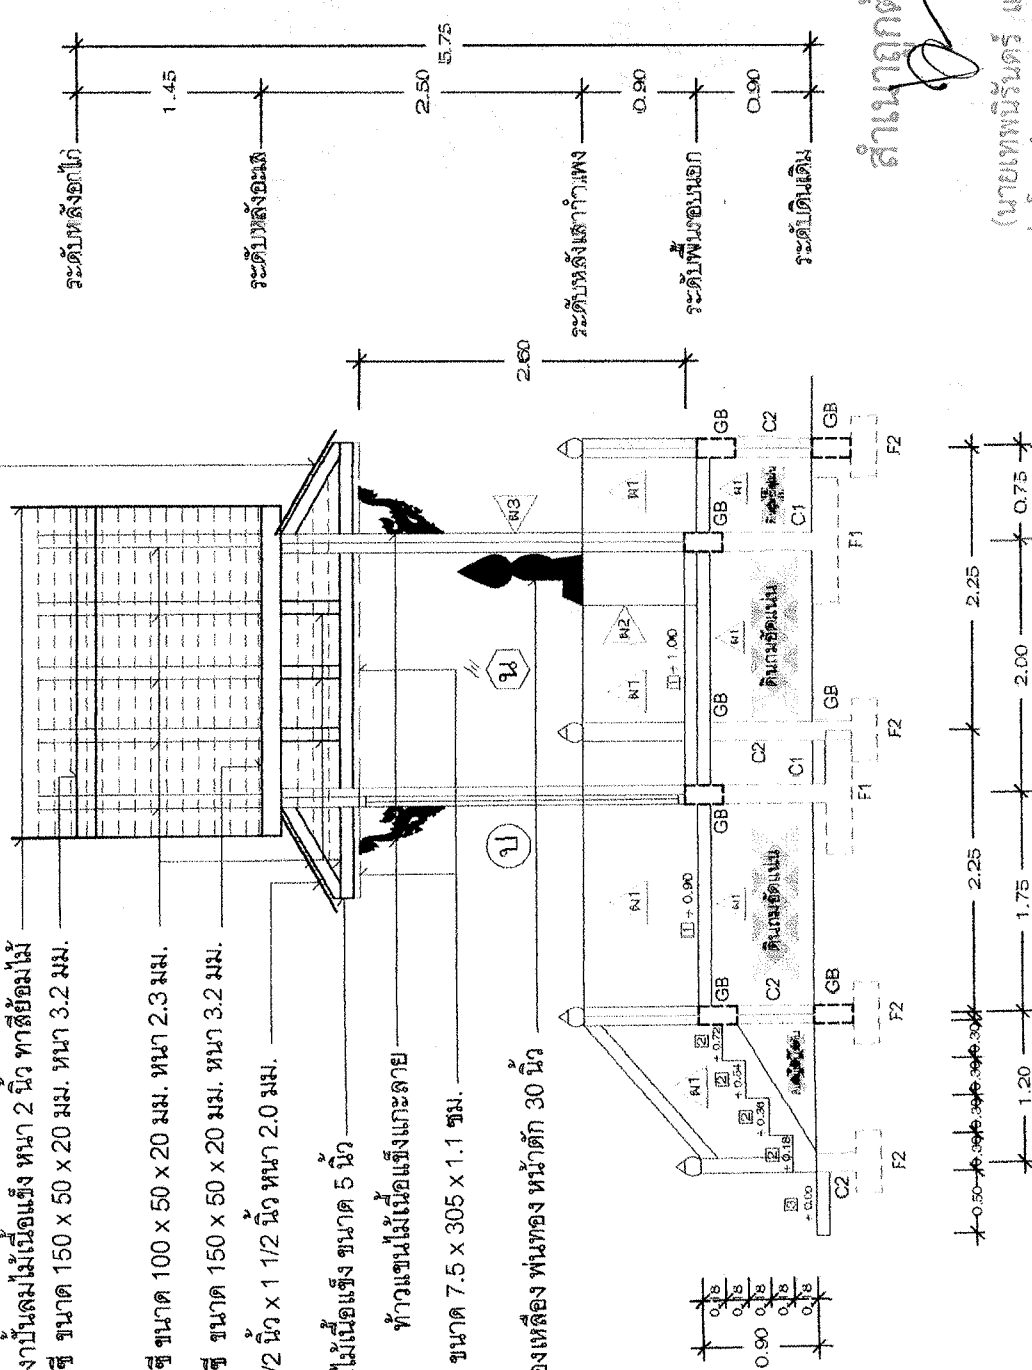


สำเนาถูกต้อง

(นายเทพนิรันดร์ แสงเพชร)
ผู้อำนวยการกองช่าง

รูปตัด B-B
Scale 1:50

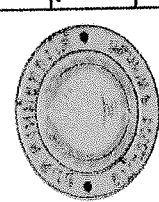	องค์การบริหารส่วนตำบลดงหม้อทองใต้				
	โครงการ				
	ก่อสร้างรั้ว คสล. และขอมพระ ภายในให้ทำการ อบต.ดงหม้อทองใต้				
	สถานที่ก่อสร้าง : ภายในให้ทำการ อบต.ดงหม้อทองใต้ ตำบลบ้านม่วง จังหวัดกาญจนบุรี				
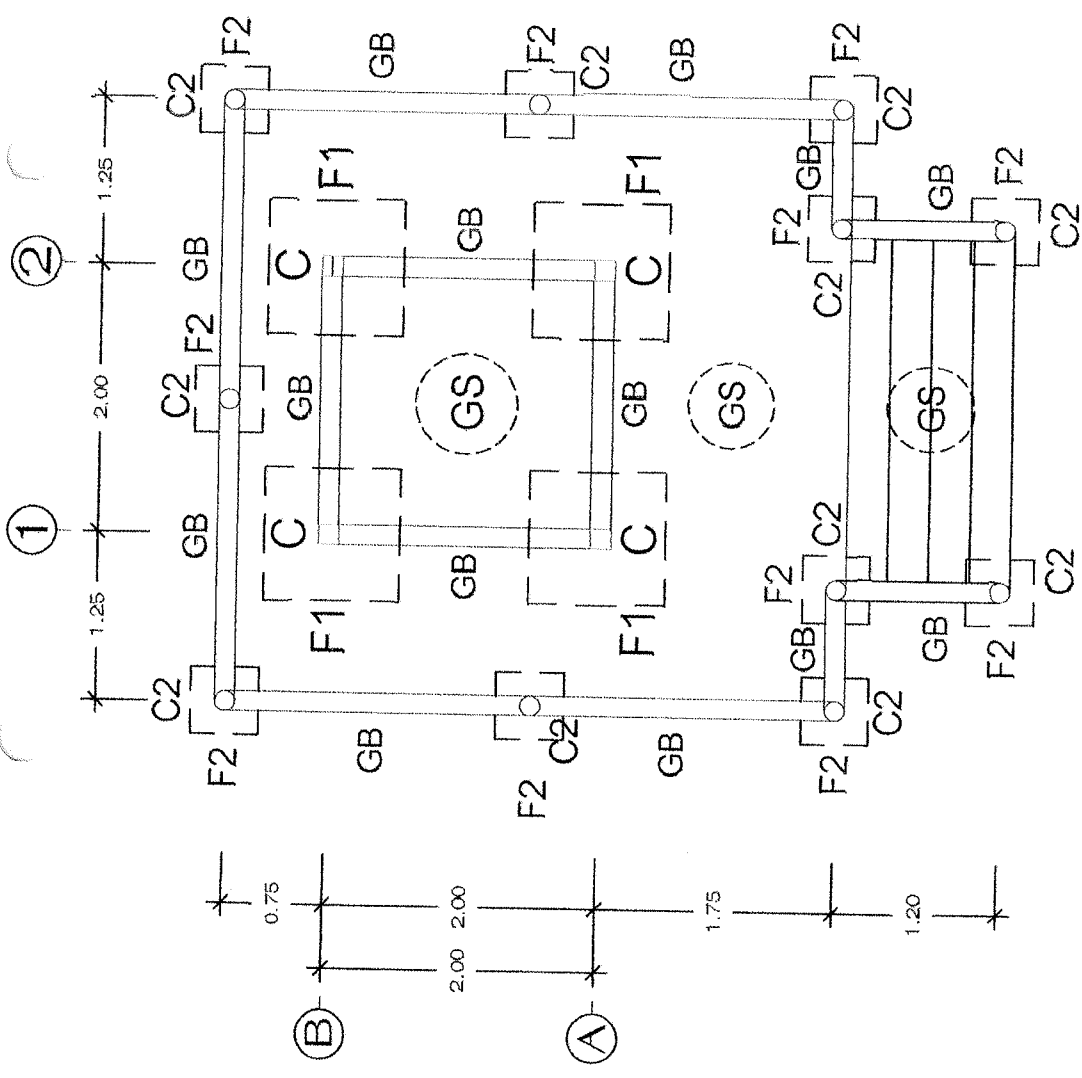


แปลนฐานราก ดาน เสา พื้น
Scale 1:50

สำเนาถูกต้อง


(นายเทพนิรันดร์ แสงเพชร)
นายช่างโยธาชำนาญงาน รักษาการแทน
ผู้อำนวยการกองช่าง


--	--	--	---	---

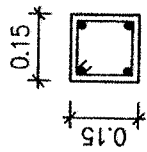


4-D8 Ø 12 มม. @ 0.15 มม.
 2-RB Ø 9 มม. @ 0.15 มม.

C1

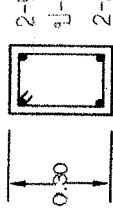


2-RB Ø 9 มม.
 2-RB Ø 9 มม. @ 0.15 มม.
 2-RB Ø 9 มม.

ขยายด้าน CB

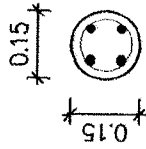


4-D8 Ø 12 มม.
 2-RB Ø 6 มม. @ 0.15 มม.


C2 (เสากลม)

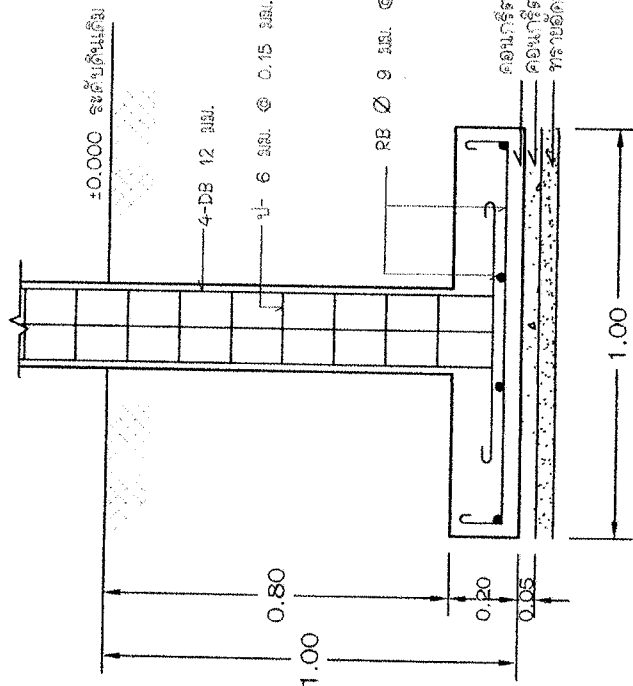


ขยายฐานราก F1

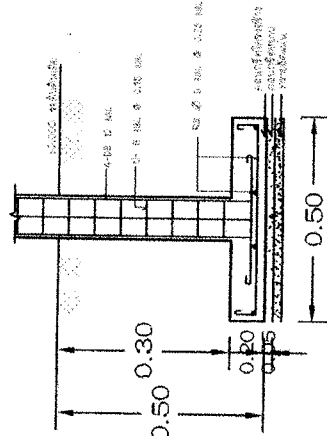

ขยายฐานราก F2

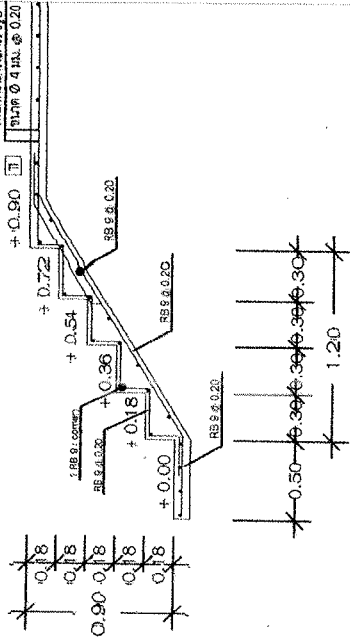

ขยายบันได คสล.
 SCALE 1:25

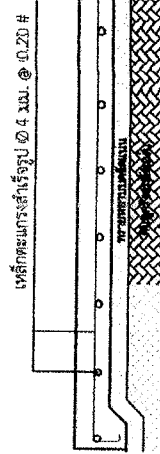

ขยายท่อน GS
 สำนักช่าง











--	---	--	--	---	--



ระดับพื้นห้อง

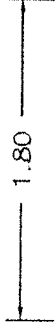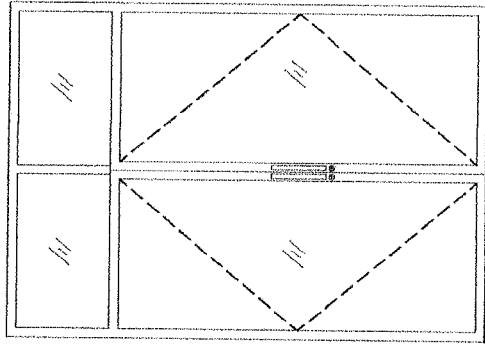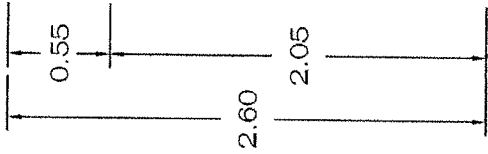

ระดับพื้นห้อง

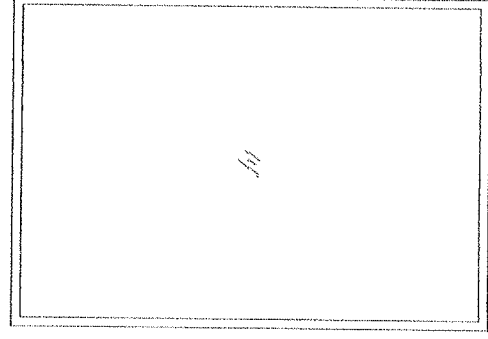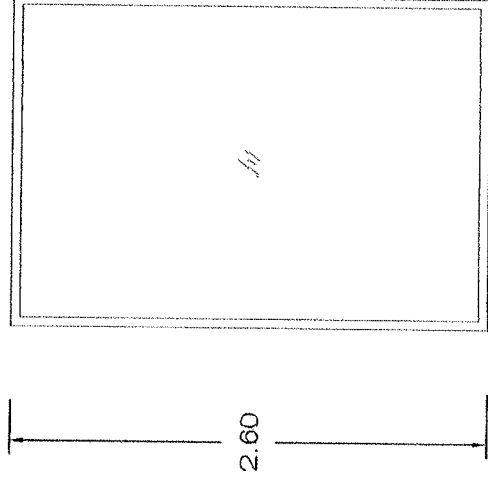

๑

- ประตูบานสวิงคู่

- วงกบอลูมิเนียมสีดียวขาว ขนาด 1 3/4"x4"

- กระฉกสีเขียวไล่ หน้า 5 มม.

- อุปกรณ์ติดตั้งประตูบานสวิง พร้อมอุปกรณ์ล๊อคประตู

๒

- หน้าต่างบานเปิดตาย

- วงกบอลูมิเนียมสีดียวขาว ขนาด 1 3/4"x4"

- กระฉกสีเขียวไล่ หน้า 5 มม.

สำเนาถูกต้อง


แบบขยายประตู - หน้าต่าง


Scale 1 : 50

(นายเทพรัตนทร์ แสงเพชร)

นายช่างโยธาดำเนินงาน รักษาการแทน

ผู้อำนวยการกองช่าง

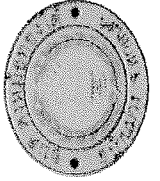
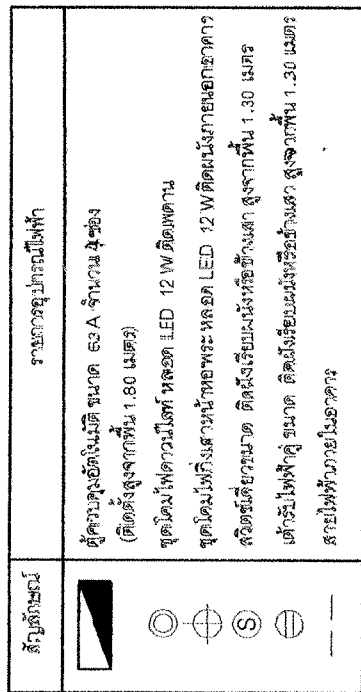



[illegible]

ผู้อำนวยการกองช่าง


๒๓๖๑-๒๓๖๒

Scale 1:50


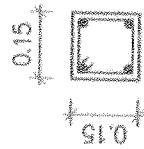


4-D8 @ 12 มม.
2-D8 @ 6 มม. @ 0.15 ม.

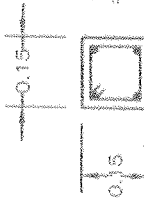

2-D8 @ 6 มม.
2-D8 @ 6 มม. @ 0.15 ม.
2-D8 @ 6 มม.

C1

ขยายตาม B

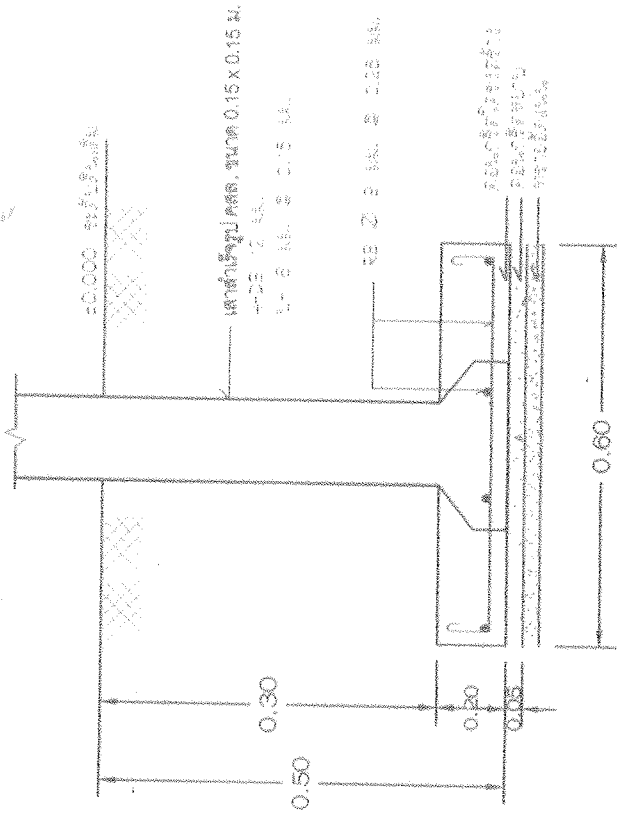

เสาทำรูปคสล. ขนาด 0.15x0.15 ม.
4-D8 @ 12 มม.
2-D8 @ 6 มม. @ 0.15 ม.

2-D8 @ 6 มม. @ 0.15 ม.


ท่อน้ำทิ้ง
ท่อระบายน้ำ
ท่อระบายน้ำ

ขยายฐานราก F1

สำเนาถูกต้อง

(นายเทพนิมิตร แสงเพชร)
นายช่างโยธาชำนาญงาน รักษาการแทน
ผู้อำนวยการกองช่าง


--	---	---	--	--	--

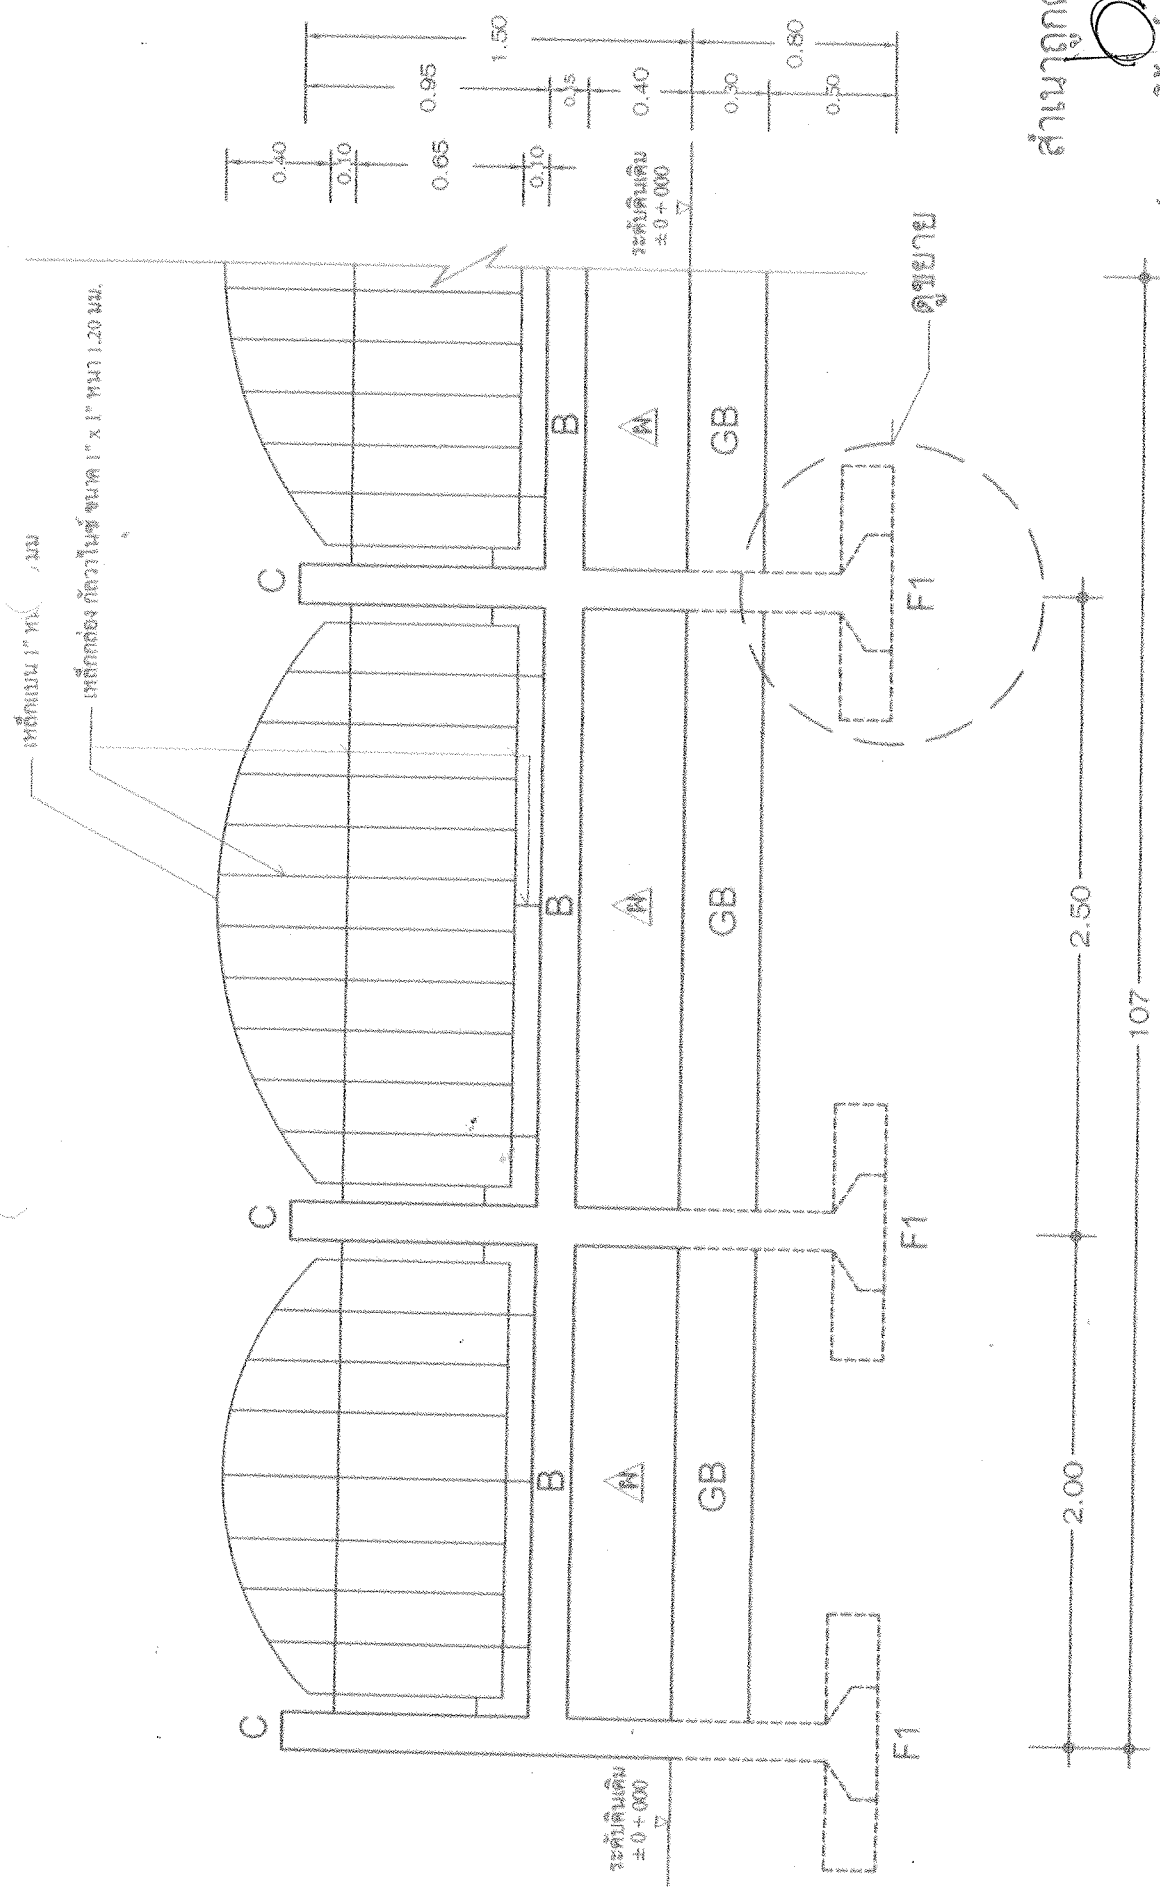

สำเนาถูกต้อง

(นายเทพรัตน์ ศรีแสงเพชร)

นางช่างโยธานาญาน รักษาการและ

ผู้อำนวยการกองช่าง

แสดง รูปตัด ก-ก


Scale 1:25


ท่อเหล็กกลวงสี่เหลี่ยมจัตุรัส ขนาด 1" x 1" หน้า 1.20 มม.
เชื่อมติดเหล็กหนา 1/6"

แผ่นเหล็ก หนา 1/32"

ท่อเหล็กกลวงกลม ขนาดเส้นผ่าศูนย์กลาง 2" หน้า 2 มม.

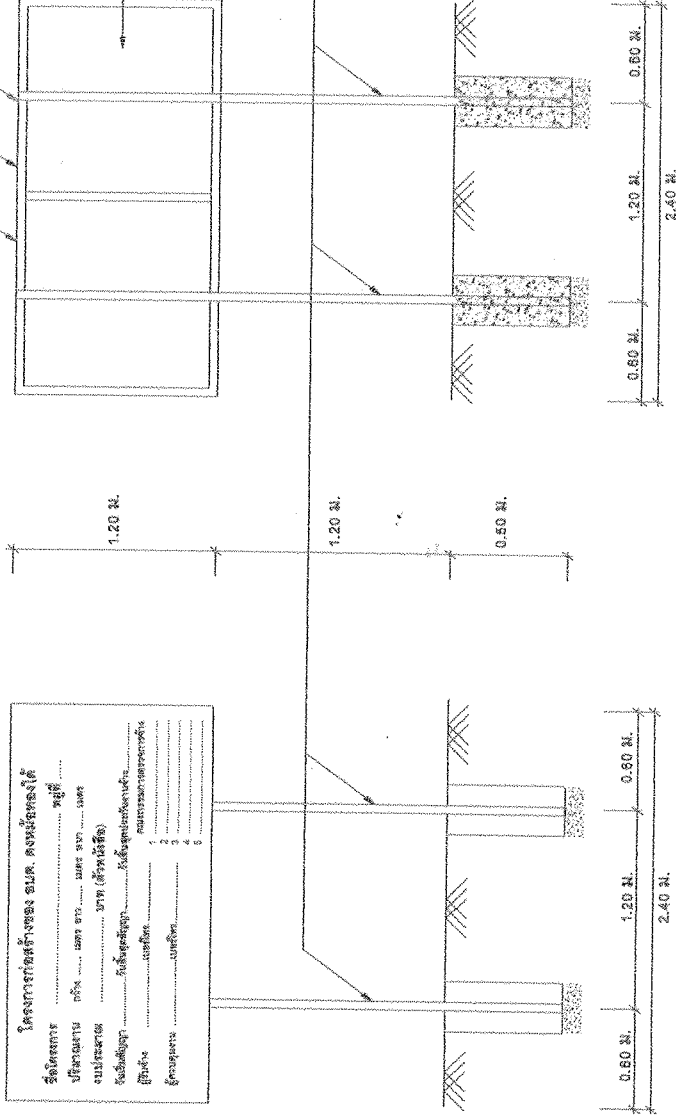

รูปด้านหน้า 1 : 50


รูปด้านหลัง 1 : 50

รายการประกอบแบบ

1. เสาและพื้นป้ายหาสติ๊กเกอร์ทั้งสองด้านให้สีน้ำมัน
2. ตัวหมั่งสี่เหลี่ยม
3. ขนาดตัวหมั่งสี่เหลี่ยม กำหนดตามความเหมาะสมใช้ข้อความกำหนดแบบ
4. แผ่นเหล็ก ขนาด กว้าง 1.20 เมตร ยาว 2.40 ม. หน้า 1/32"
5. จุดก่อสร้างป้ายกำหนดตามความเหมาะสม ให้สามารถมองเห็นได้ชัด

สำเนาถูกต้อง
(นายเทพรัตน์ แสงเพชร)
นายช่างโยธำชำนาญ วิชาการช่าง
ผู้ควบคุมการก่อสร้าง

แปลน 1 : 50

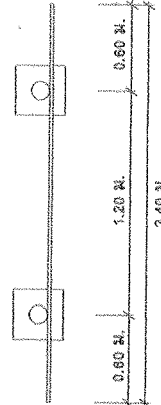


โครงการ

ก่อสร้างรั้ว คสล. และขอบพระ ภายในทำการ อบต. ดงมะลิทองใต้

สถานที่ก่อสร้าง : ภายในทำการ อบต. ดงมะลิทองใต้ อำเภอบ้านม่วง จังหวัดยโสธร

สำรวจ : ณัฏฐา ๐๐๓๖

ตำแหน่ง นายช่างสำรวจสามัญ

เขียนแบบ :

ตำแหน่ง นายช่างโยธำชำนาญงาน

ตรวจสอบ :

ตำแหน่ง นายช่างโยธำชำนาญงาน วิชาการช่าง
ผู้ควบคุมการก่อสร้าง

อนุมัติ :

ตำแหน่ง นายช่างโยธำชำนาญงาน

เห็นชอบ :

ตำแหน่ง นายช่างโยธำชำนาญงาน วิชาการช่าง
ผู้ควบคุมการก่อสร้าง

อนุมัติ :

ตำแหน่ง นายช่างโยธำชำนาญงาน

วันเดือน ปี :
แก้ไขเพิ่มเติม :
แบบครั้งที่ : 20/2568
แผ่นที่ : 18/18